



# Generelles Wasserversorgungsprojekt ( GWP )

## Teil Klus

### Situation 1 : 2000



Vom Regierungsrat durch heutigen Beschluss Nr. 1274 genehmigt. Solothurn, den 25. Juni 2002  
Der Staatsschreiber:

*Dr. K. Fehrschuh*

### Legende

- Geltungsbereich
- Bauzonengrenze
- 125 36  
1998 Best. öffentliche Leitungen mit Kaliberangabe, Erstellungsjahr, best. Schieber und best. Hydranten mit Nummer
- 125 0 Proj. öffentliche Leitungen mit Kaliberangabe proj. Schieber und proj. Hydrant
- Best. Steuerkabel
- 125 100 Best. Leitung durch grössere ersetzen
- 100 Private Leitungen
- 19 Knotenpunkt Nr. 19

Beschlossen vom Einwohnergemeinderat Balsthal, 22. November 2001

Der Gemeindepräsident:

*W. B. ...*

Der Gemeindegeschreiber:


*L. ...*

Genehmigt vom Regierungsrat des Kantons Solothurn gemäss RRB Nr. 1274 vom 25. Juni 2002



Der Staatsschreiber:

*Dr. K. Fehrschuh*

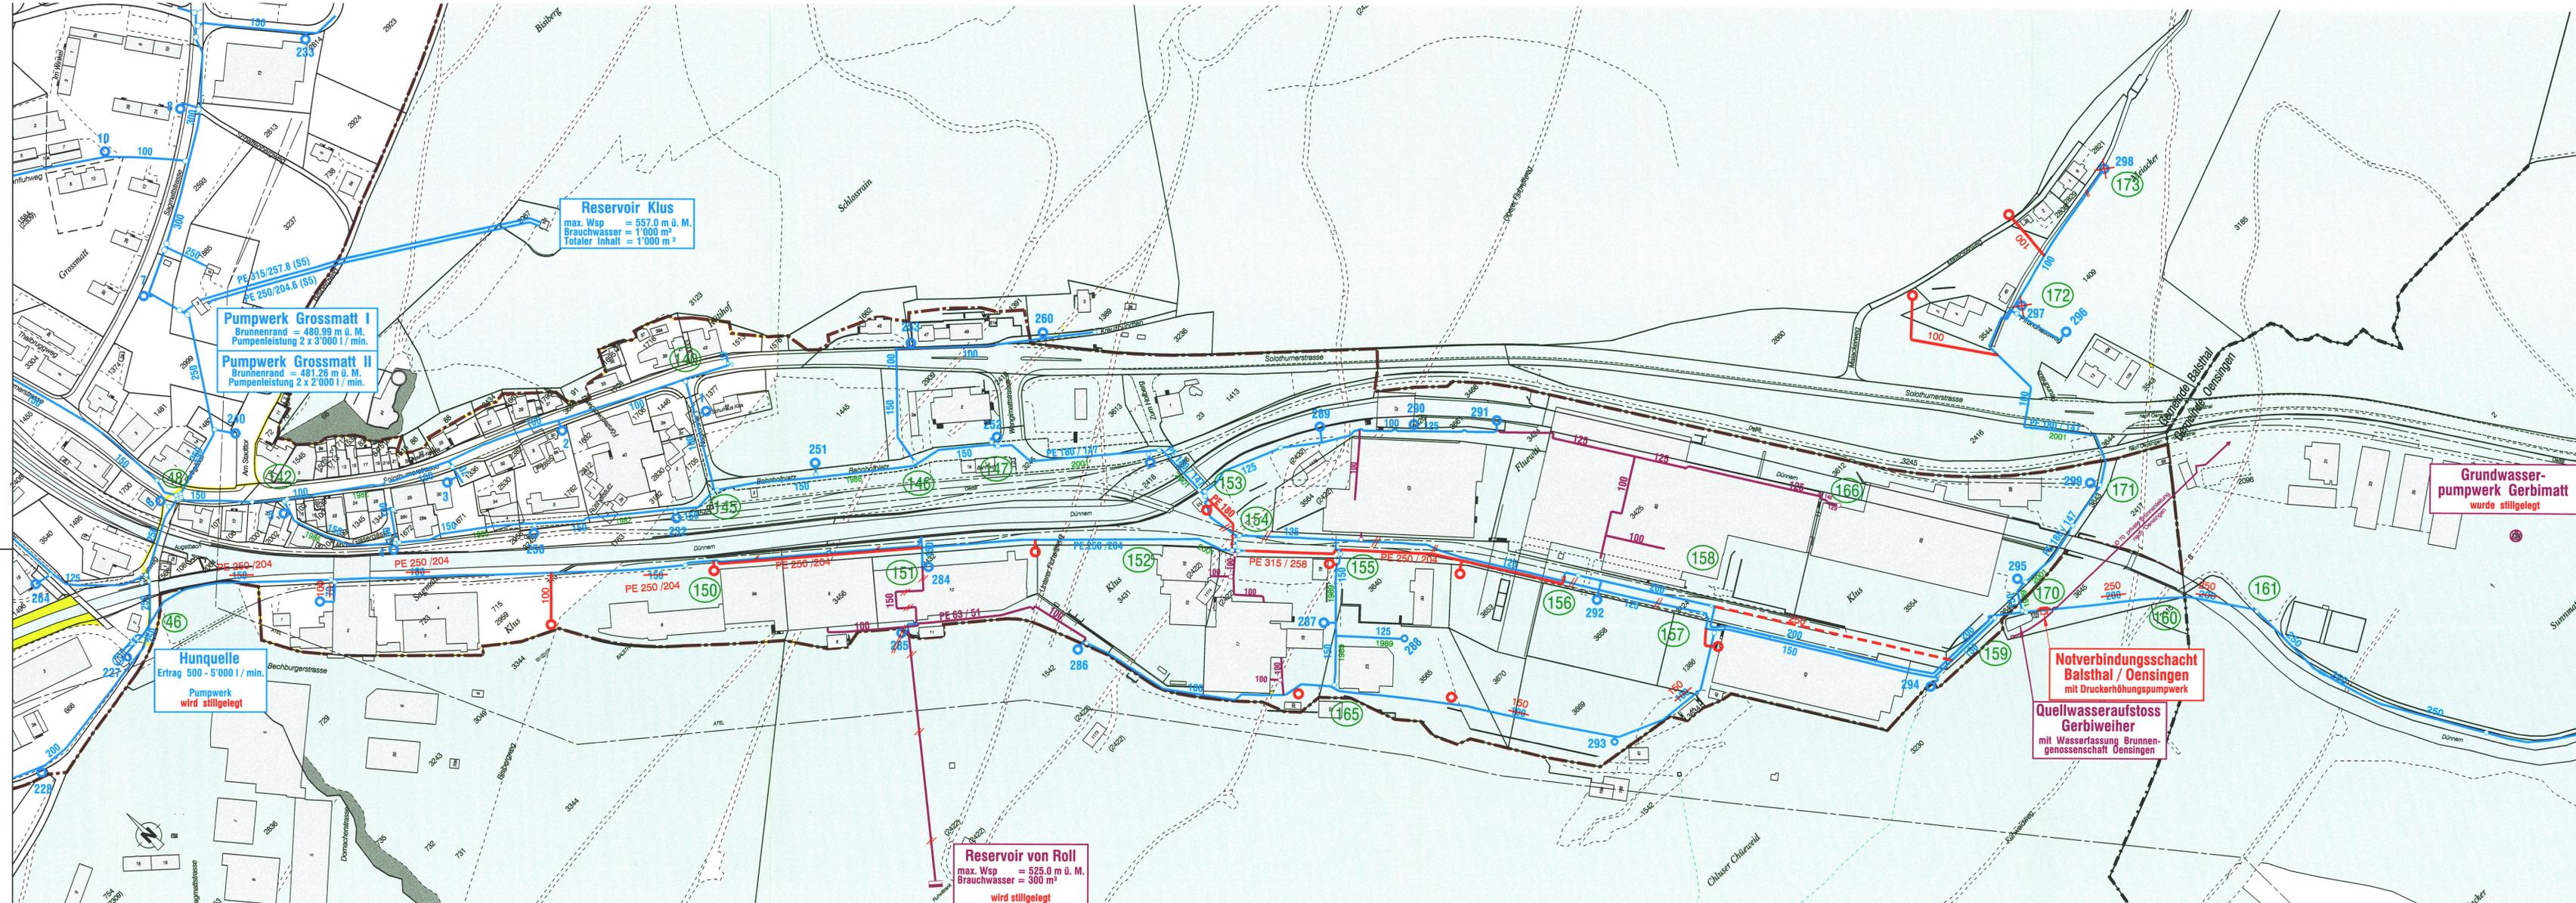

Index	Datum	Änderungen	gez.	gepr.	gen.	Ort:	Oensingen	geprüft:	genehmigt:
						Datum:	04.12.2001		
						gezeichnet:	chh	Plan Nr.	
						Grösse:	30 x 126		<b>3193 / 10</b>
						Rolle Nr.:			
						t:\daten\infobau\dgn\3000\3193\3193_10.dgn			
						gedruckt:	11-JUL-2002 06:39	user:	chh

**BSB + Partner**  
Ingenieure und Planer

Solothurn  
Biberist  
Oensingen  
Gränichen  
Olten  
Balsthal  
Bern  
Lengnau  
Niederbipp

Tel.: 032/671 22 22 Fax: 032/671 22 00  
Tel.: 062/388 38 38 Fax: 062/388 38 00  
Tel.: 032/653 01 21 Fax: 032/652 91 46