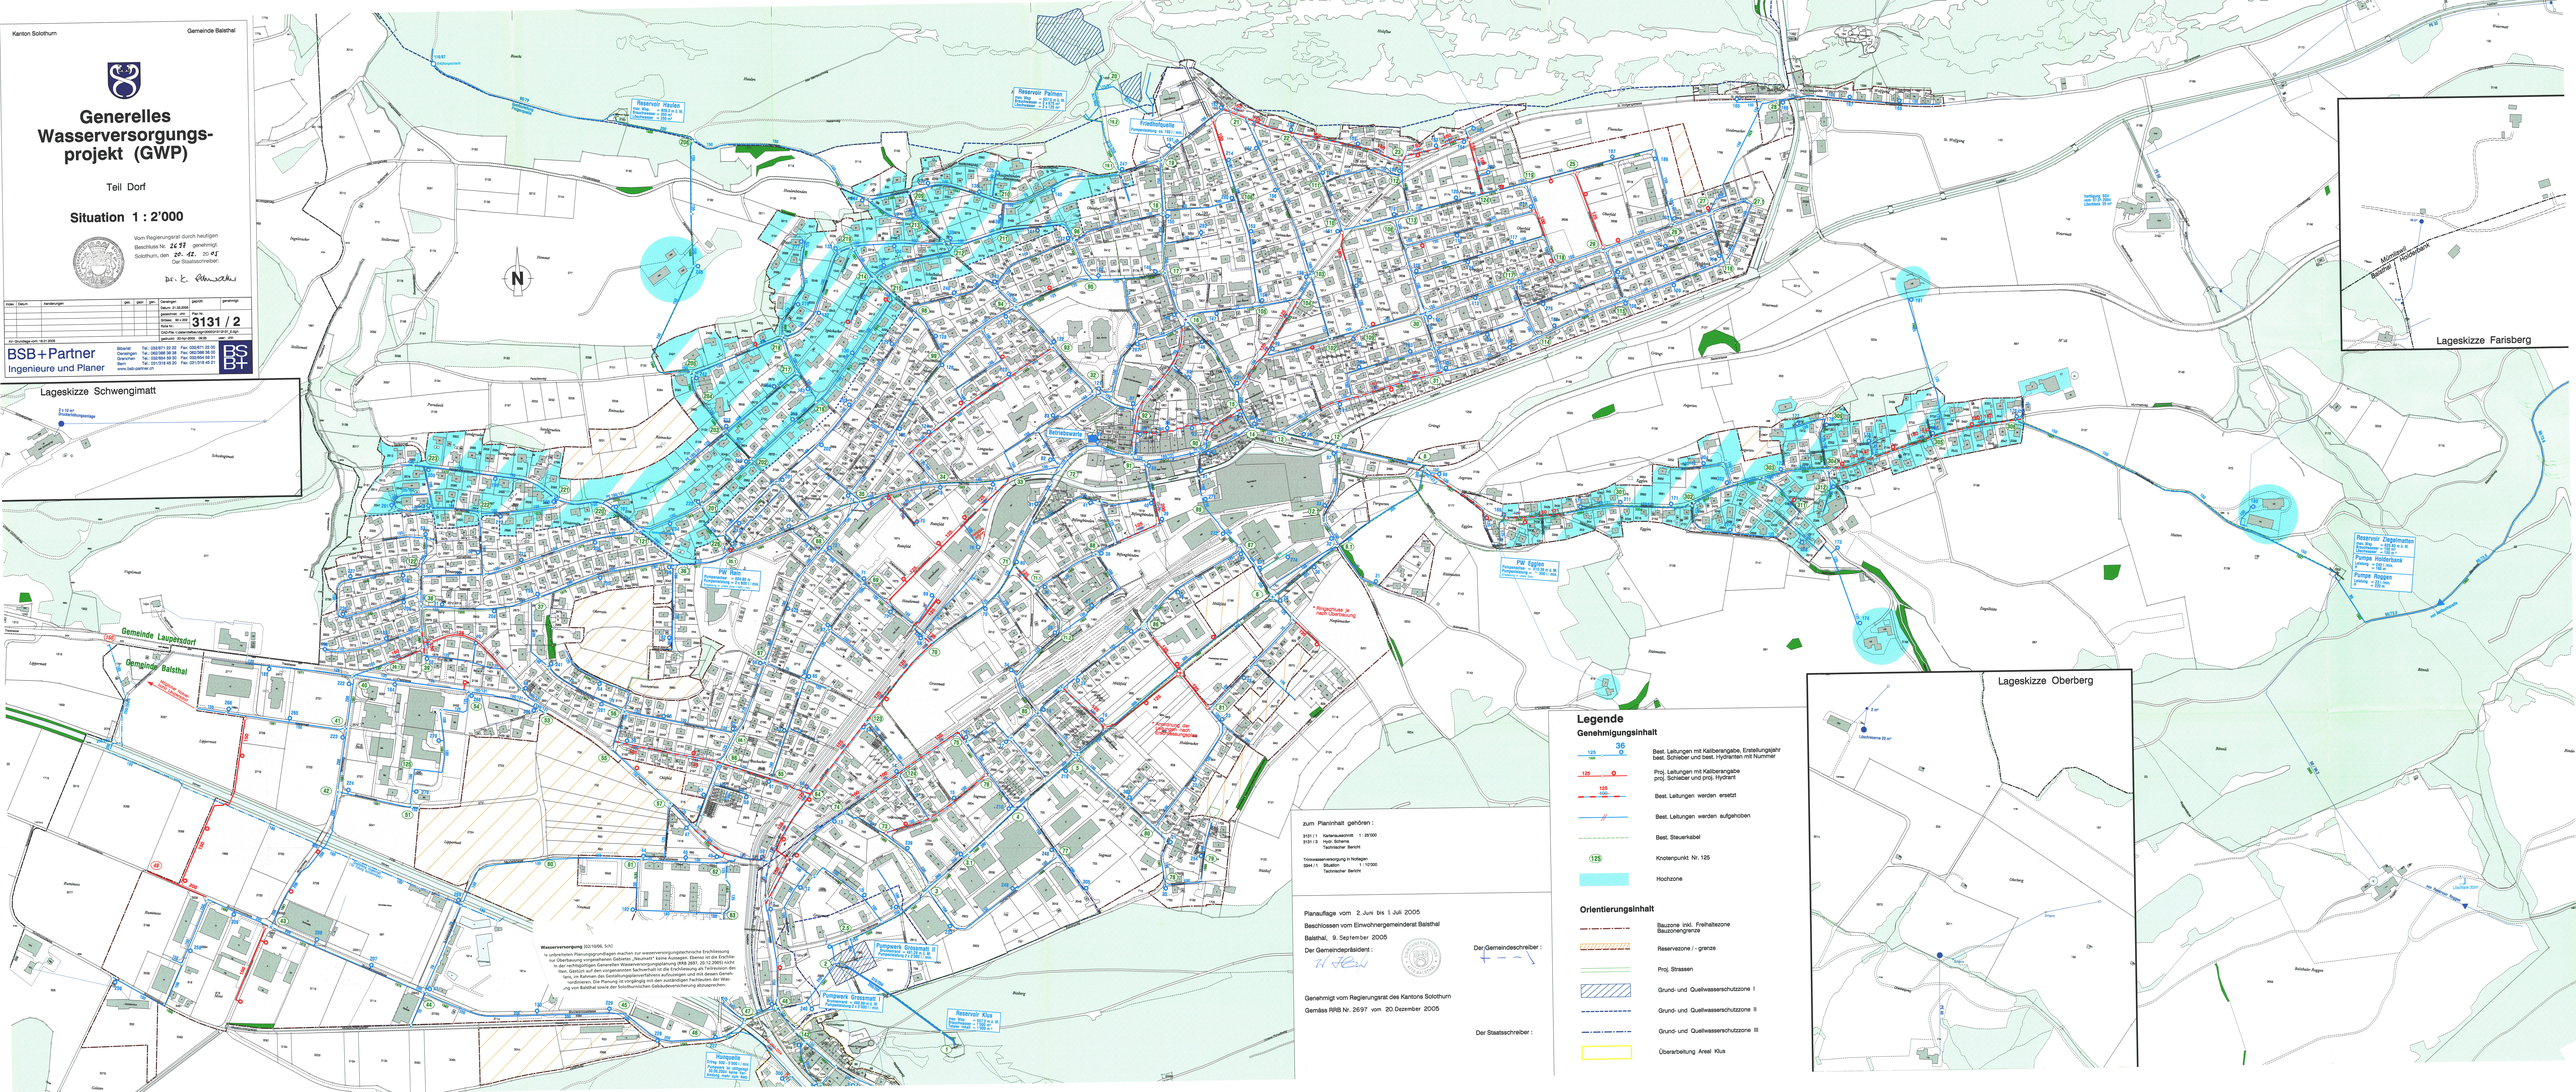
Kanton Solothurn
Gemeinde Balsthal
Generelles Wasserversorgungs-projekt (GWP)
Teil Dorf
Situation 1 : 2'000
Vom Regierungsrat durch heutigen Beschluss Nr. 2697 genehmigt.
Solothurn, den 20. 12. 2005
Der Staatsschreiber:
Dr. K. Altenbach
3131 / 2
BSB+Partner
Ingenieure und Planer
Lageskizze Schwengimatt
Lageskizze Farisberg
Lageskizze Oberberg
Reservoir Hasen
Reservoir Palmen
Reservoir Ziegelmatten
Reservoir Klus
Pumpwerk Grossmatt I
Pumpwerk Grossmatt II
PW Roos
PW Eggen
Pumpwerk Hinderbank
Pumpwerk Rogen
Gemeinde Balsthal
Gemeinde Laupersdorf
Legende
Genehmigungsinhalt
Orientierungsinhalt
zum Planinhalt gehören :
Planauflage vom 2. Juni bis 1. Juli 2005
Beschlossen vom Einwohnergemeinderat Balsthal
Balsthal, 9. September 2005
Der Gemeindepräsident:
Der Gemeindeschreiber:
Genehmigt vom Regierungsrat des Kantons Solothurn
Gemäss RRB Nr. 2697 vom 20.Dezember 2005
Der Staatsschreiber: