


PLAN N^o 12 Gemeinde Balsthal. Übersichtsplan

1:5000

LEGENDE:

	Neue Strassen mit Trottoir		Neue Baulinien
	Neue öffentliche Grünflächen		Projektierte Gebäude
	Verbindlich proj. Bäumplanzung		Zum Abbruch bestimmte Gebäude
	Unverbindlich proj. Bäumplanzung		Strasse mit Durchfahrverbot
	Servitut auf freie Sicht		Wegrecht
	Aufzuhende Strassen		Haltestelle der Postkurse

STRASSENPROFILE

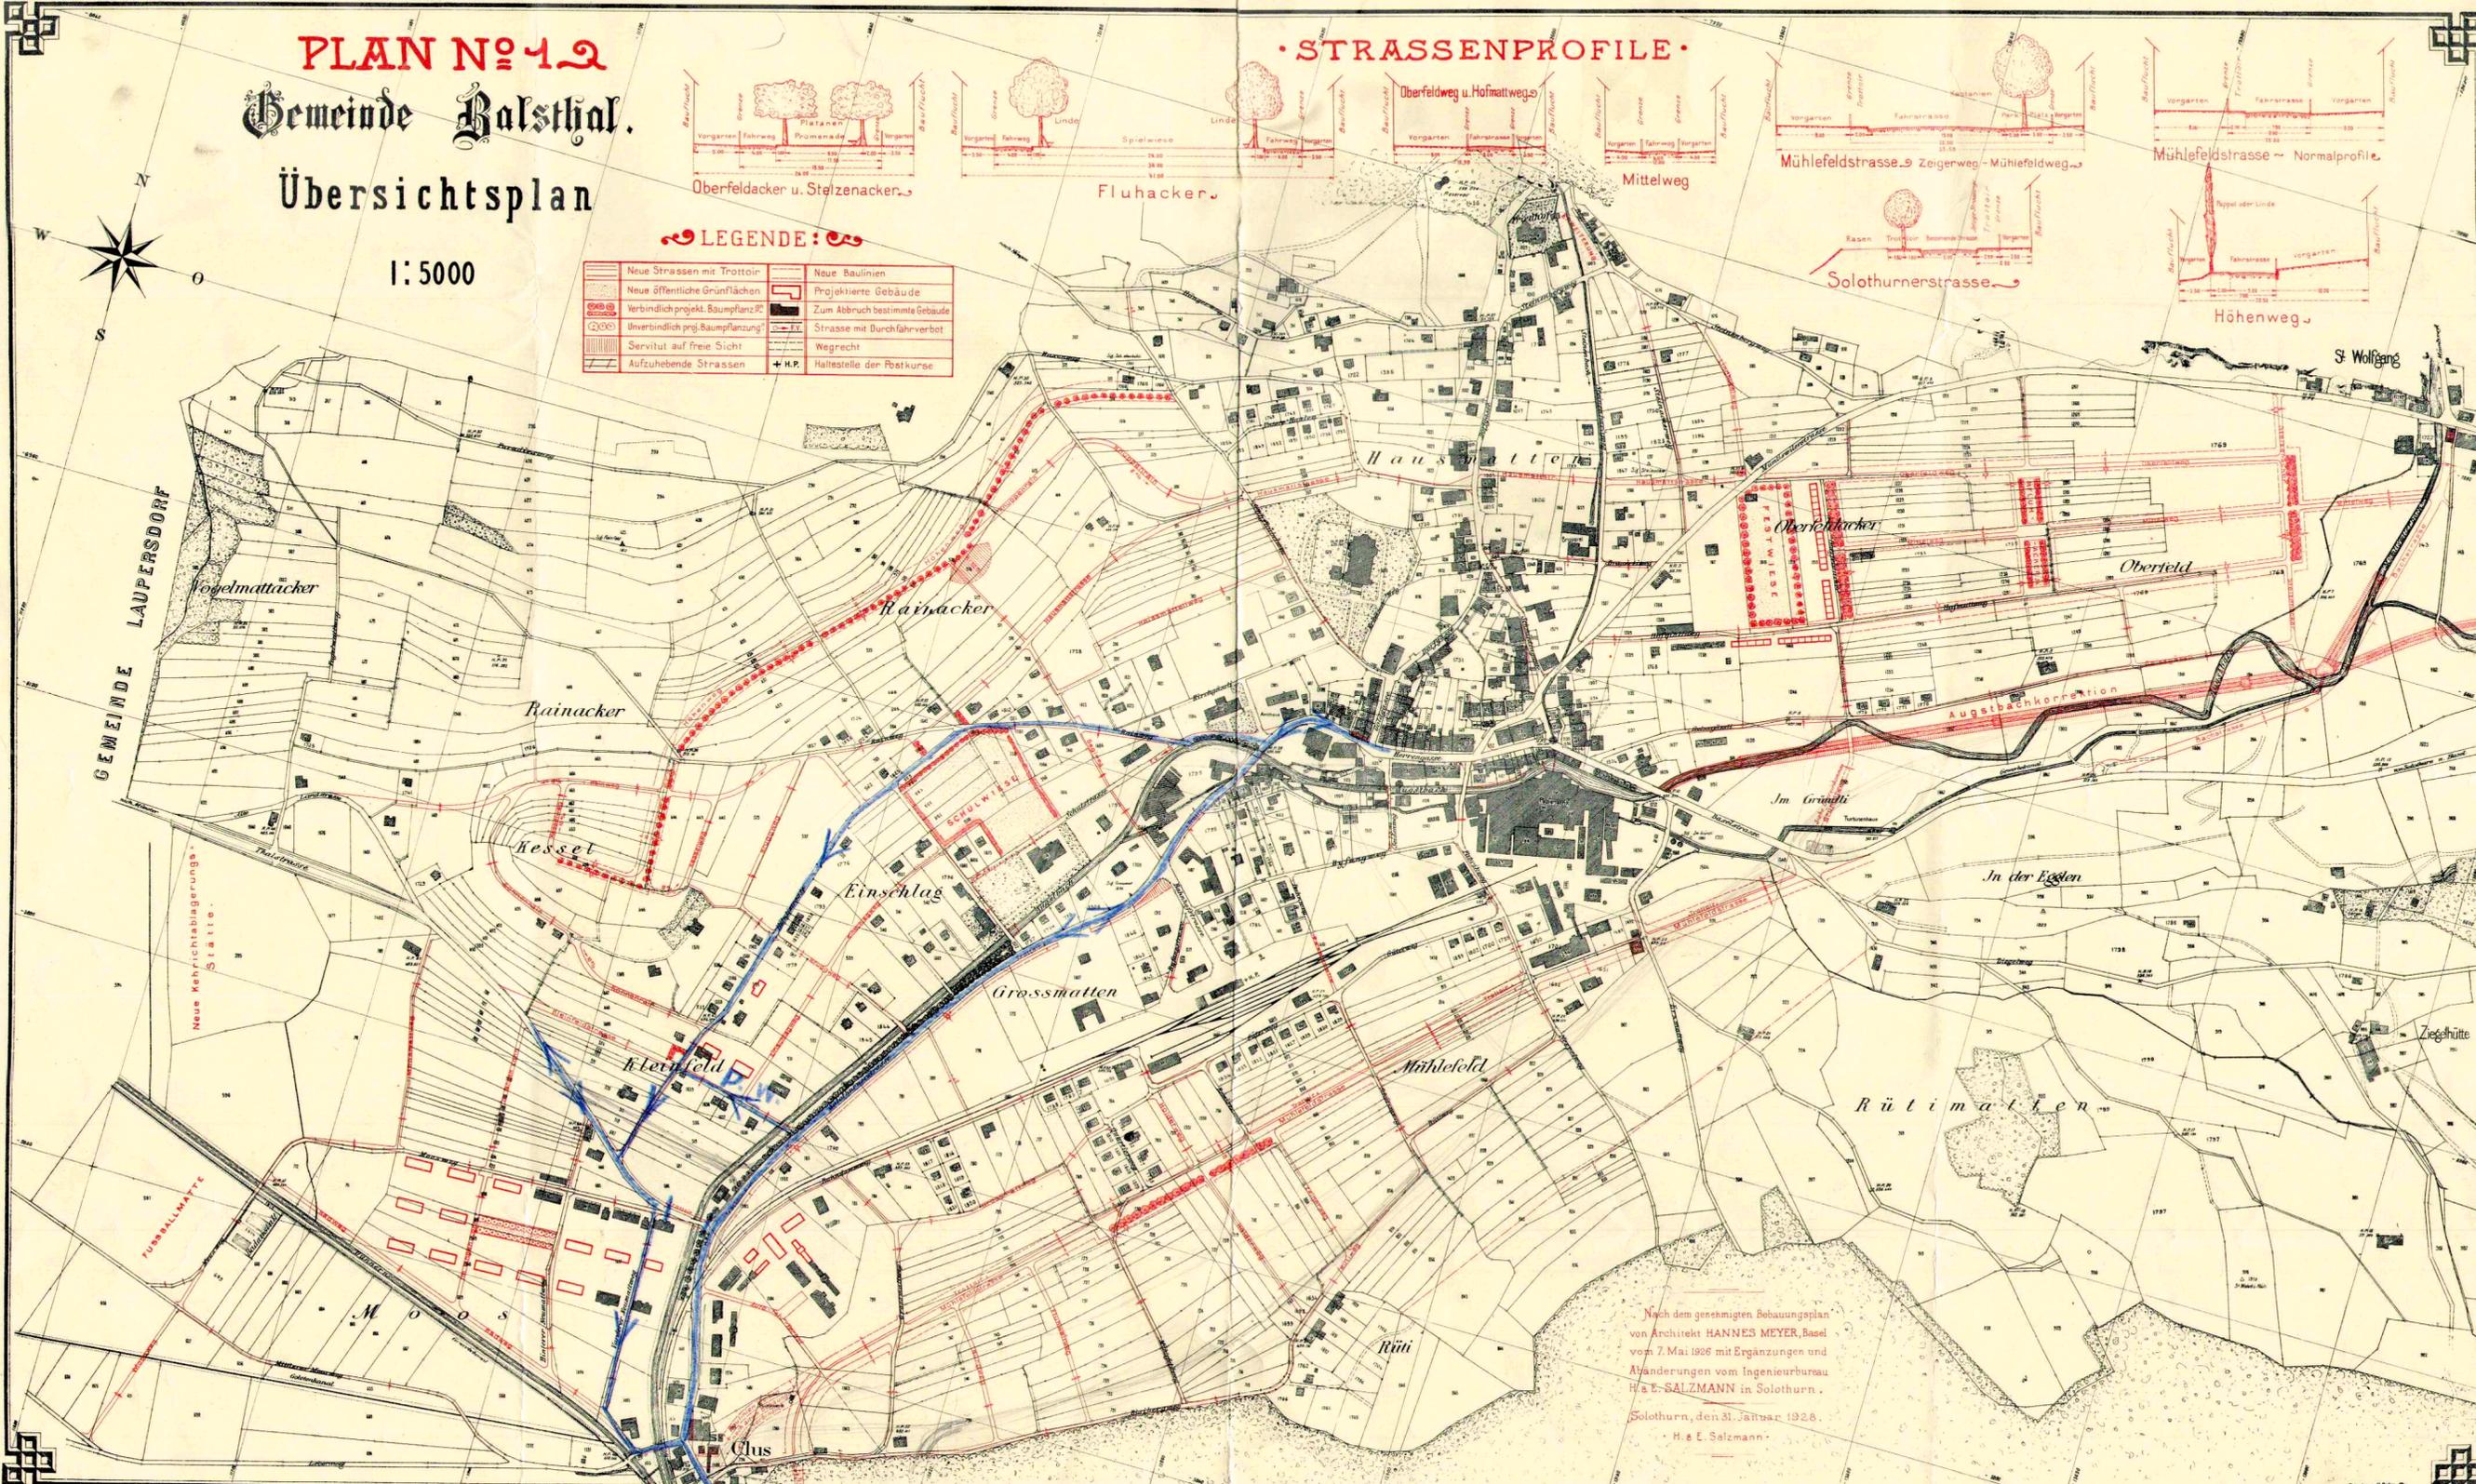

Nach dem genehmigten Bebauungsplan
von Architekt HANNES MEYER, Basel
vom 7. Mai 1926 mit Ergänzungen und
Änderungen vom Ingenieurbüro
H. & E. SALZMANN in Solothurn.
Solothurn, den 31. Januar 1928.
H. & E. Salzmann.

300 · 300

90600