

66/44

Kant. Planungsstelle

GEMEINDE

66/44

BALSTHAL

BEBAUUNGSPLAN

EGGLENSTUTZ

GRUNDSTÜCK

N° 1430

MSTB. 1 : 500


GENEHMIGT VON DER GEMEINDEVERSAMMLUNG AM 19. JANUAR 1970

DER AMMANN :

Ernst Zimmer

DER GEMEINDESCHREIBER :

3. Palam

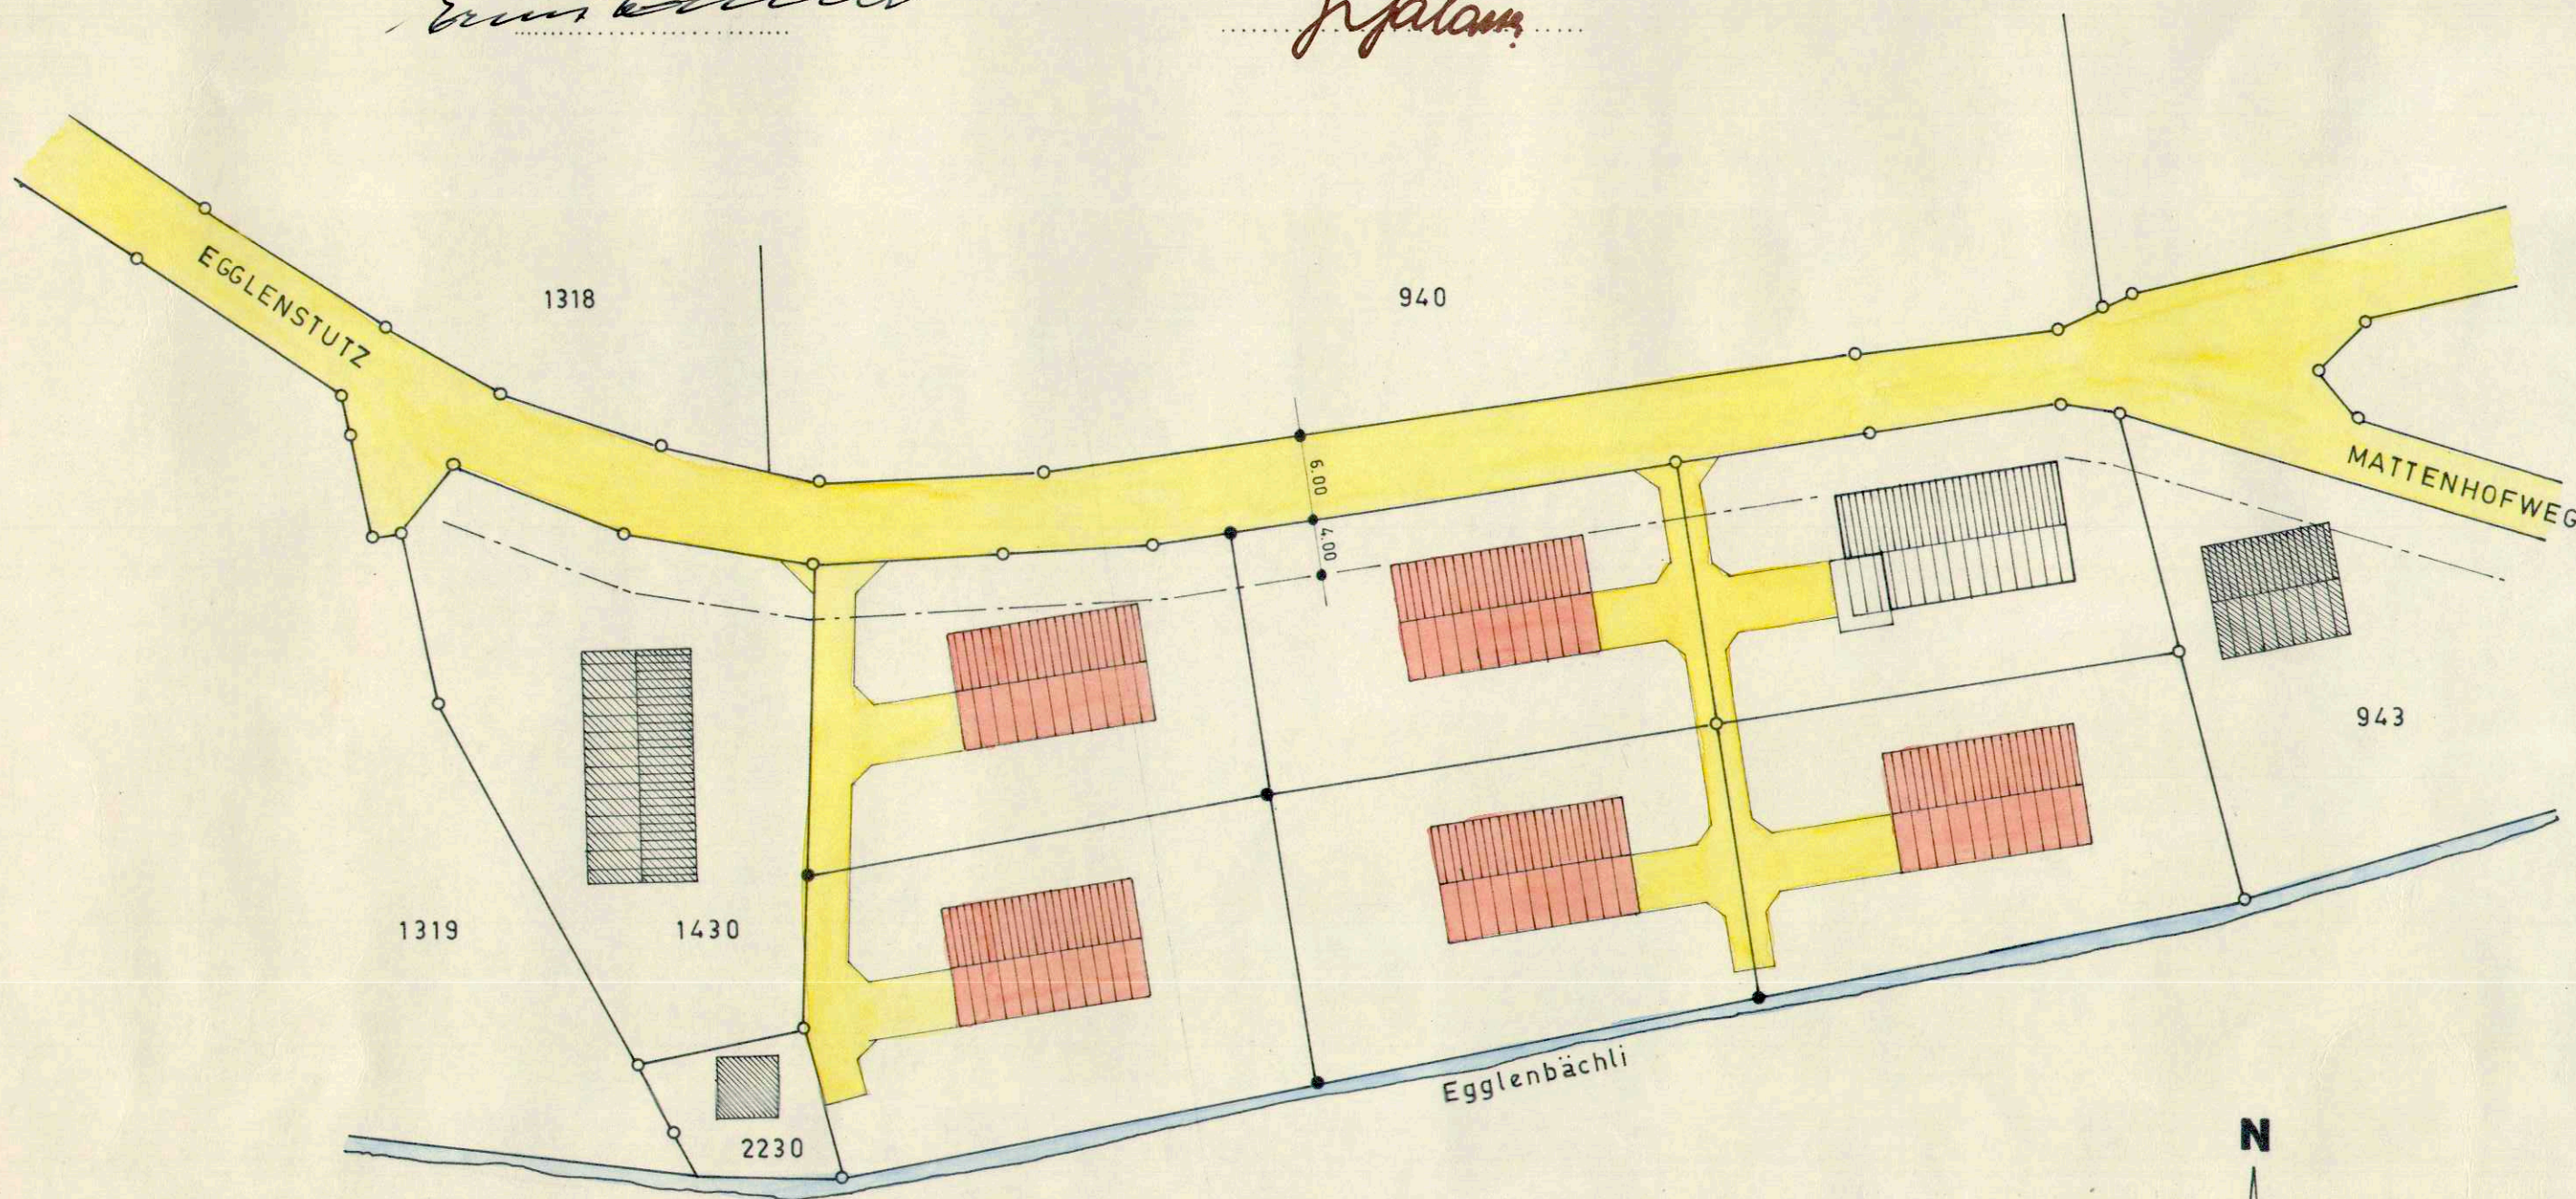

Geschosszahl max. 2 1/2

A.Z. = max. 0.5

Firstrichtung verbindlich

GENEHMIGT DURCH DEN REGIERUNGSRAT
MIT BESCHLUSS N° 1557 VOM 25.3.1970

DER STAATSSCHREIBER :

Dr. A. Koller

