

66/52b

Amt für Raumplanung

KANTON SOLOTHURN GEM. BALSTHAL


FREIGABE EINER BAUTIEFE NÖRDLICH SANDGRUBENSTR.+TEILSTÜCK FLÄSCHACKERSTR.

ÄNDERUNG EINMÜNDUNG FLÄSCHACKERSTR. IN SANDGRUBENSTR.

SITUATION 1:1000

AUFLAGEPLAN

GEZ.	PR.			
VIS.	HI. ST.			
DAT.	19.4.73			
GR.	30/105			
PLAN NR.	6119 / 1			
NR.	DATUM	GEZ.	VIS.	ÄNDERUNGEN
BERNASCONI	BAUINGENIEUR - &	4500	SOLOTHURN	065 2 74 55
SCHUBIGER	VERMESSUNGSBÜRO	4562	BIBERIST	065 4 93 31
BEER		2540	GRENCHEN	065 8 32 36

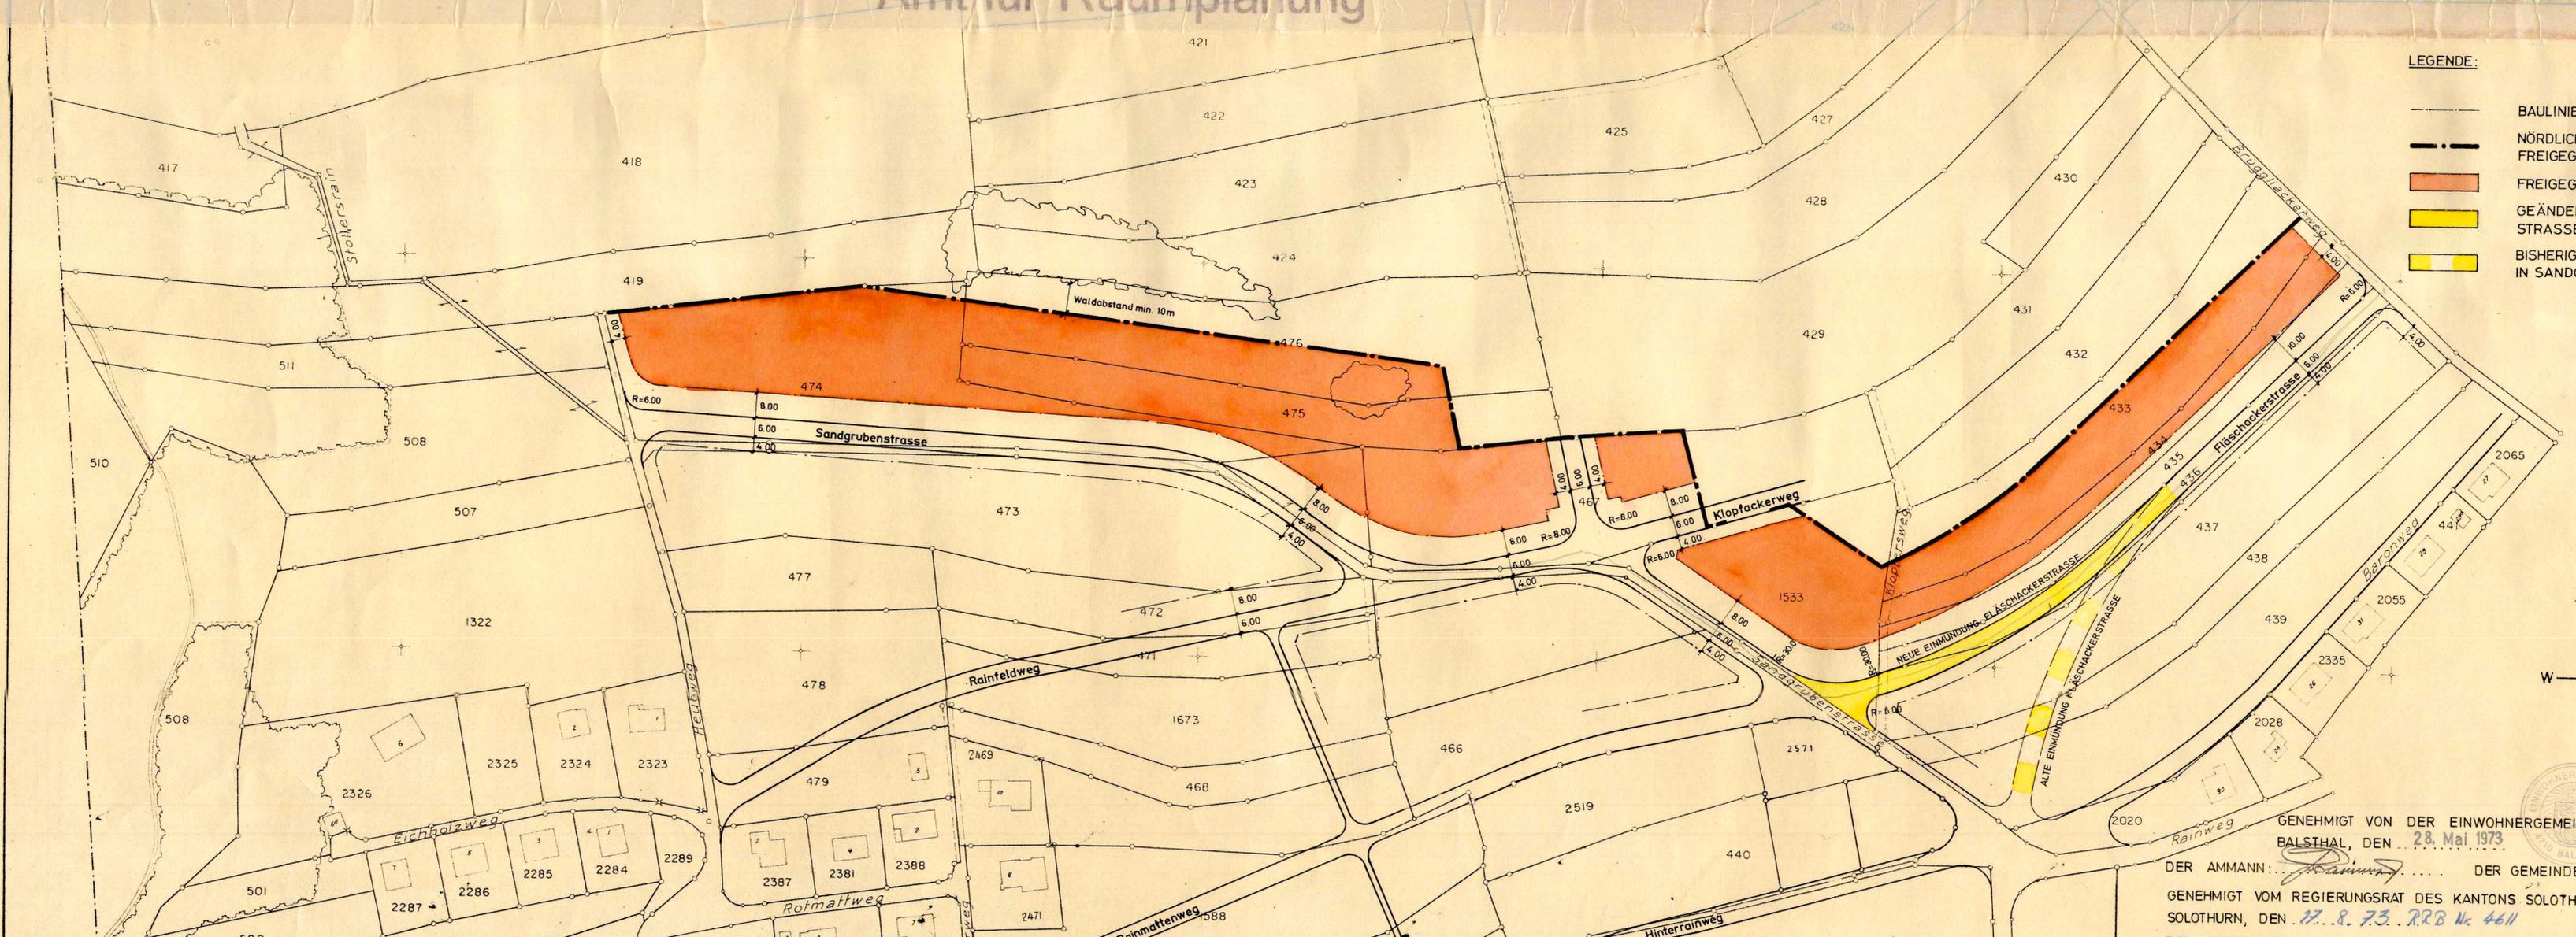

- LEGENDE:
- BAULINIE
 - NÖRDLICHE BEGRENZUNG DER FREIGEgebenEN BAUTIEFE.
 - FREIGEgebenE BAUTIEFE.
 - GEÄNDERTE EINMÜNDUNG FLÄSCHACKERSTRASSE IN SANDGRUBENSTRASSE
 - BISHERIGE EINMÜNDUNG FLÄSCHACKERSTR. IN SANDGRUBENSTRASSE

GENEHMIGT VON DER EINWOHNERGEMEINDEVERSAMMLUNG BALSTHAL, DEN 28. Mai 1973

DER AMMANN: ... DER GEMEINDESCHREIBER: ...

GENEHMIGT VOM REGIERUNGSRAT DES KANTONS SOLOTHURN SOLOTHURN, DEN 27. 8. 73. RRB Nr. 4611

DER LANDAMMANN: ... DER STAATSSCHREIBER: ...

