


KANTON SOLOTHURN GEM. BALSTHAL

SITUATION 1:1000

TEILBEBAUUNGSPLAN „SONNENRAIN“

VARIANTE F

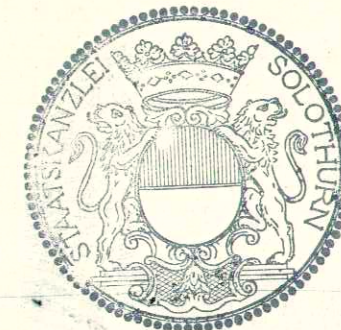

GENEHMIGT VOM REGIERUNGSRAT DES KANTONS SOLOTHURN
GEMÄSS RRB NR. **2657**
SOLOTHURN, DEN **10. Mai 1977**
DER LANDAMMANN

DER STÄATSSCHREIBER

Dr. Max G...

GENEHMIGT VON DER EINWOHNERGEMEINDEVERSAMMLUNG
Balsthal, DEN **18. 12. 76**

DER AMMANN

DER GEMEINDESCHREIBER

H. Walder

GEZ.	WG
VIS	HST
DAT	13. OKT. 1975
GR	30 x 105
PLAN NR	

6139-6

**BS
+B**

**BERNASCONI
SCHUBIGER
BEER**

BAUINGENIEUR- UND
VERMESSUNGSBURO

4500 SOLOTHURN 065 22 84 11
4562 BIBERIST 065 32 13 31
2540 GRENCHEN 065 9 91 21
4702 OENSINGEN 062 76 23 76
4710 BALSTHAL 062 71 34 66


LEGENDE :

- STRASSENAREAL
- FUSSWEGAREAL
- WOHNZONE 2 - GESCHOSSIG
- MEHRFAMILIENHAUSZONE BIS 3 - GESCHOSSIG
ÜBERBAUUNG ERST NACH VORLAGE
EINES SPEZIELLEN BEBAUUNGSPLANES
MÖGLICH
- BAULINIEN
- PARZELLIERUNGSVORSCHLAG
- ABGRENZUNG
TEILBEBAUUNGSPLAN „SONNENRAIN“

FÜR GARAGE DÜRFEN DIE 8.00m BAULINIEN
AUF 6.00m REDUZIERT WERDEN.

FÜR DIE UNTERSCHREITUNG DES
WALDABSTANDES IST EINE
REGIERUNGSRÄTLICHE BEWILLIGUNG
EINZUHOLEN

PROFIL 1 1:200

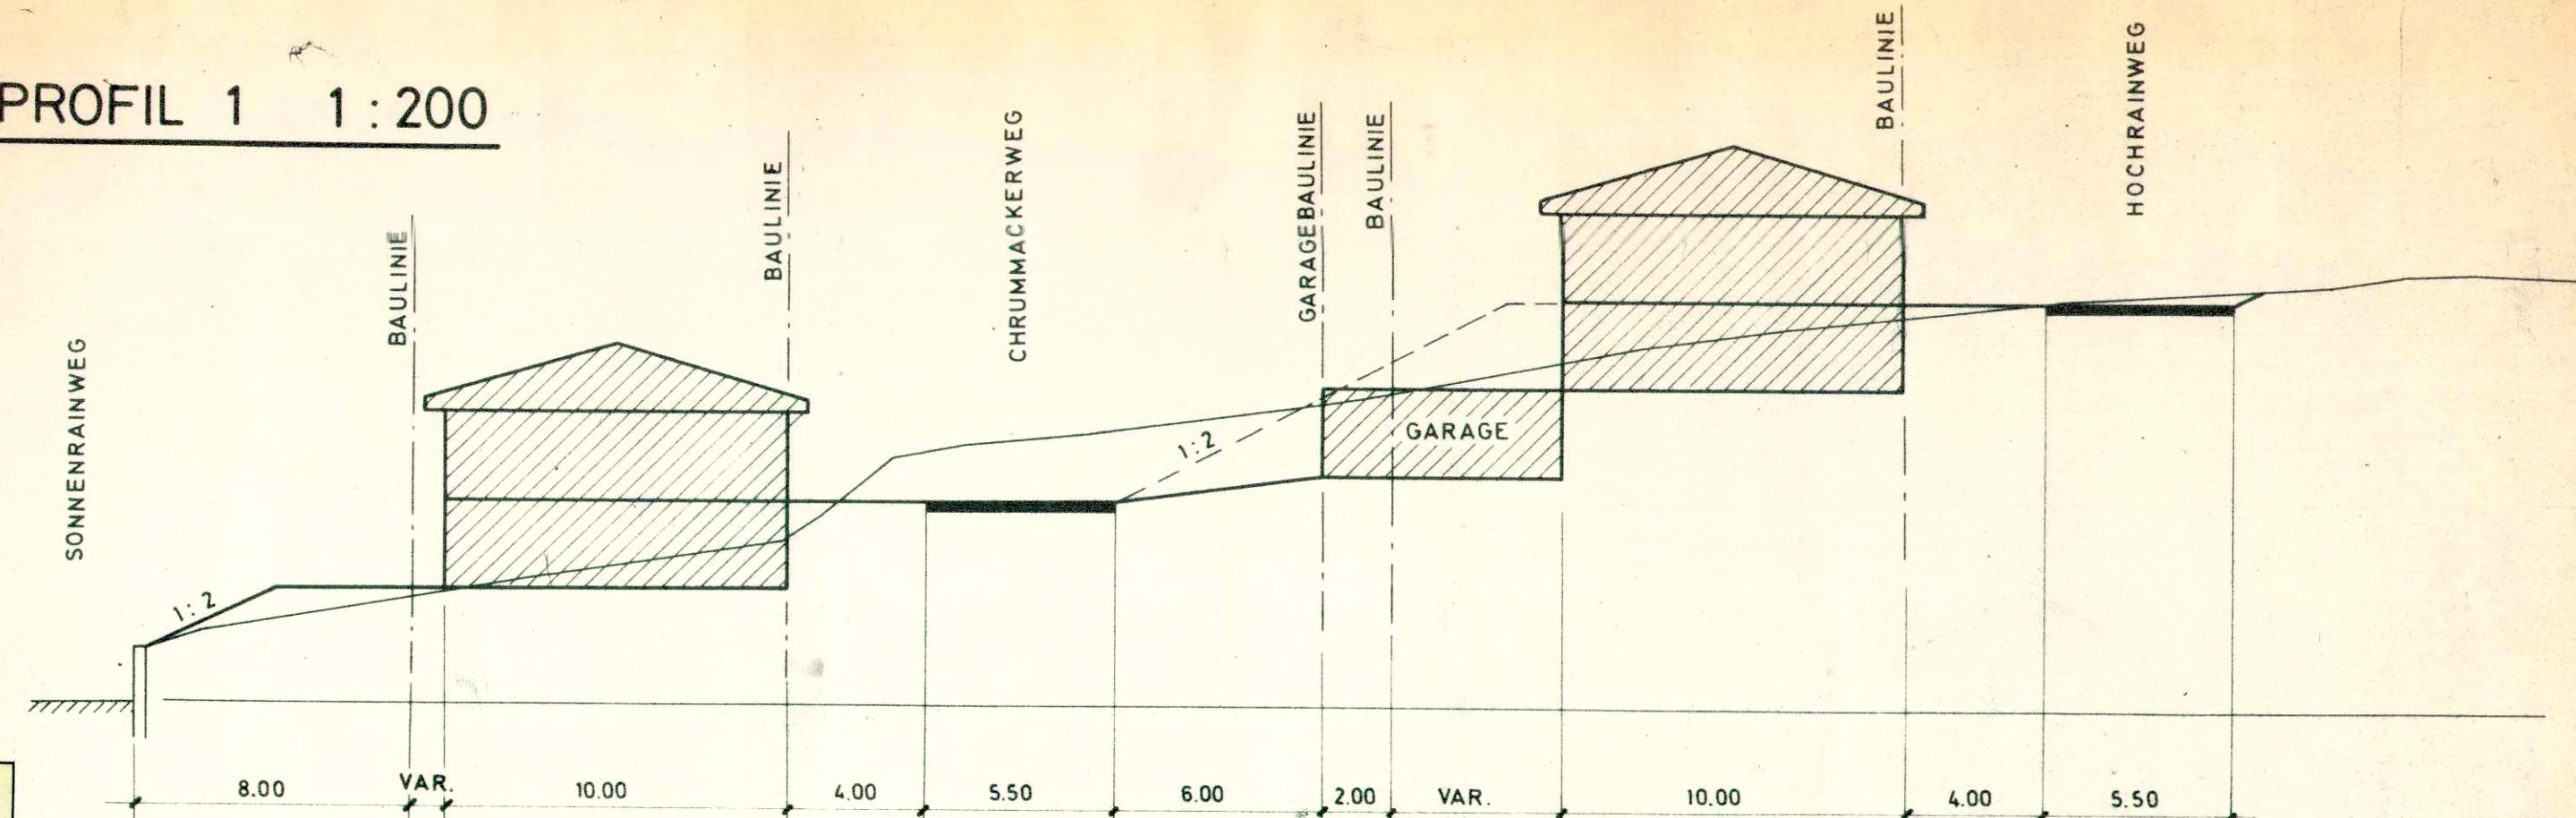

PROFIL 2 1:200

