

66 / 70

KANTON SOLOTHURN


GEMEINDE Balsthal

Baulandumlegung

Schmiedengasse – Steinenbachweg

Neuer Besitzstand

Vom Regierungsrat durch heutigen
Beschluss Nr. 649 genehmigt.
1 : 500 Solothurn, den 3. 2. 1978
Der Staatsschreiber:

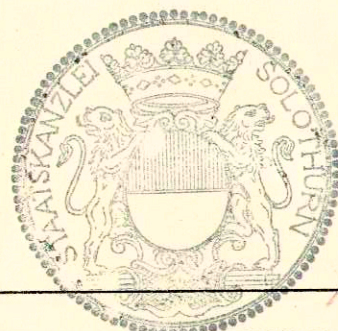

Dr. Max Gygis

GEZ

VIS FI

DAT 11. 7. 1977

GR 63 X 39

PLAN NR

9217/2

NR	DATUM	GEZ	VIS	ÄNDERUNG

BS
+B

BEER SCHUBIGER BENGUEREL

DIPL. INGENIEURE ETH SIA


BAUINGENIEUR- UND VERMESSUNGSBÜRO

4500 SOLOTHURN 065 22 84 11

4562 BIBERIST 065 32 13 31

2540 GRENCHEN 065 9 91 21

4702 OENSINGEN 062 76 23 76

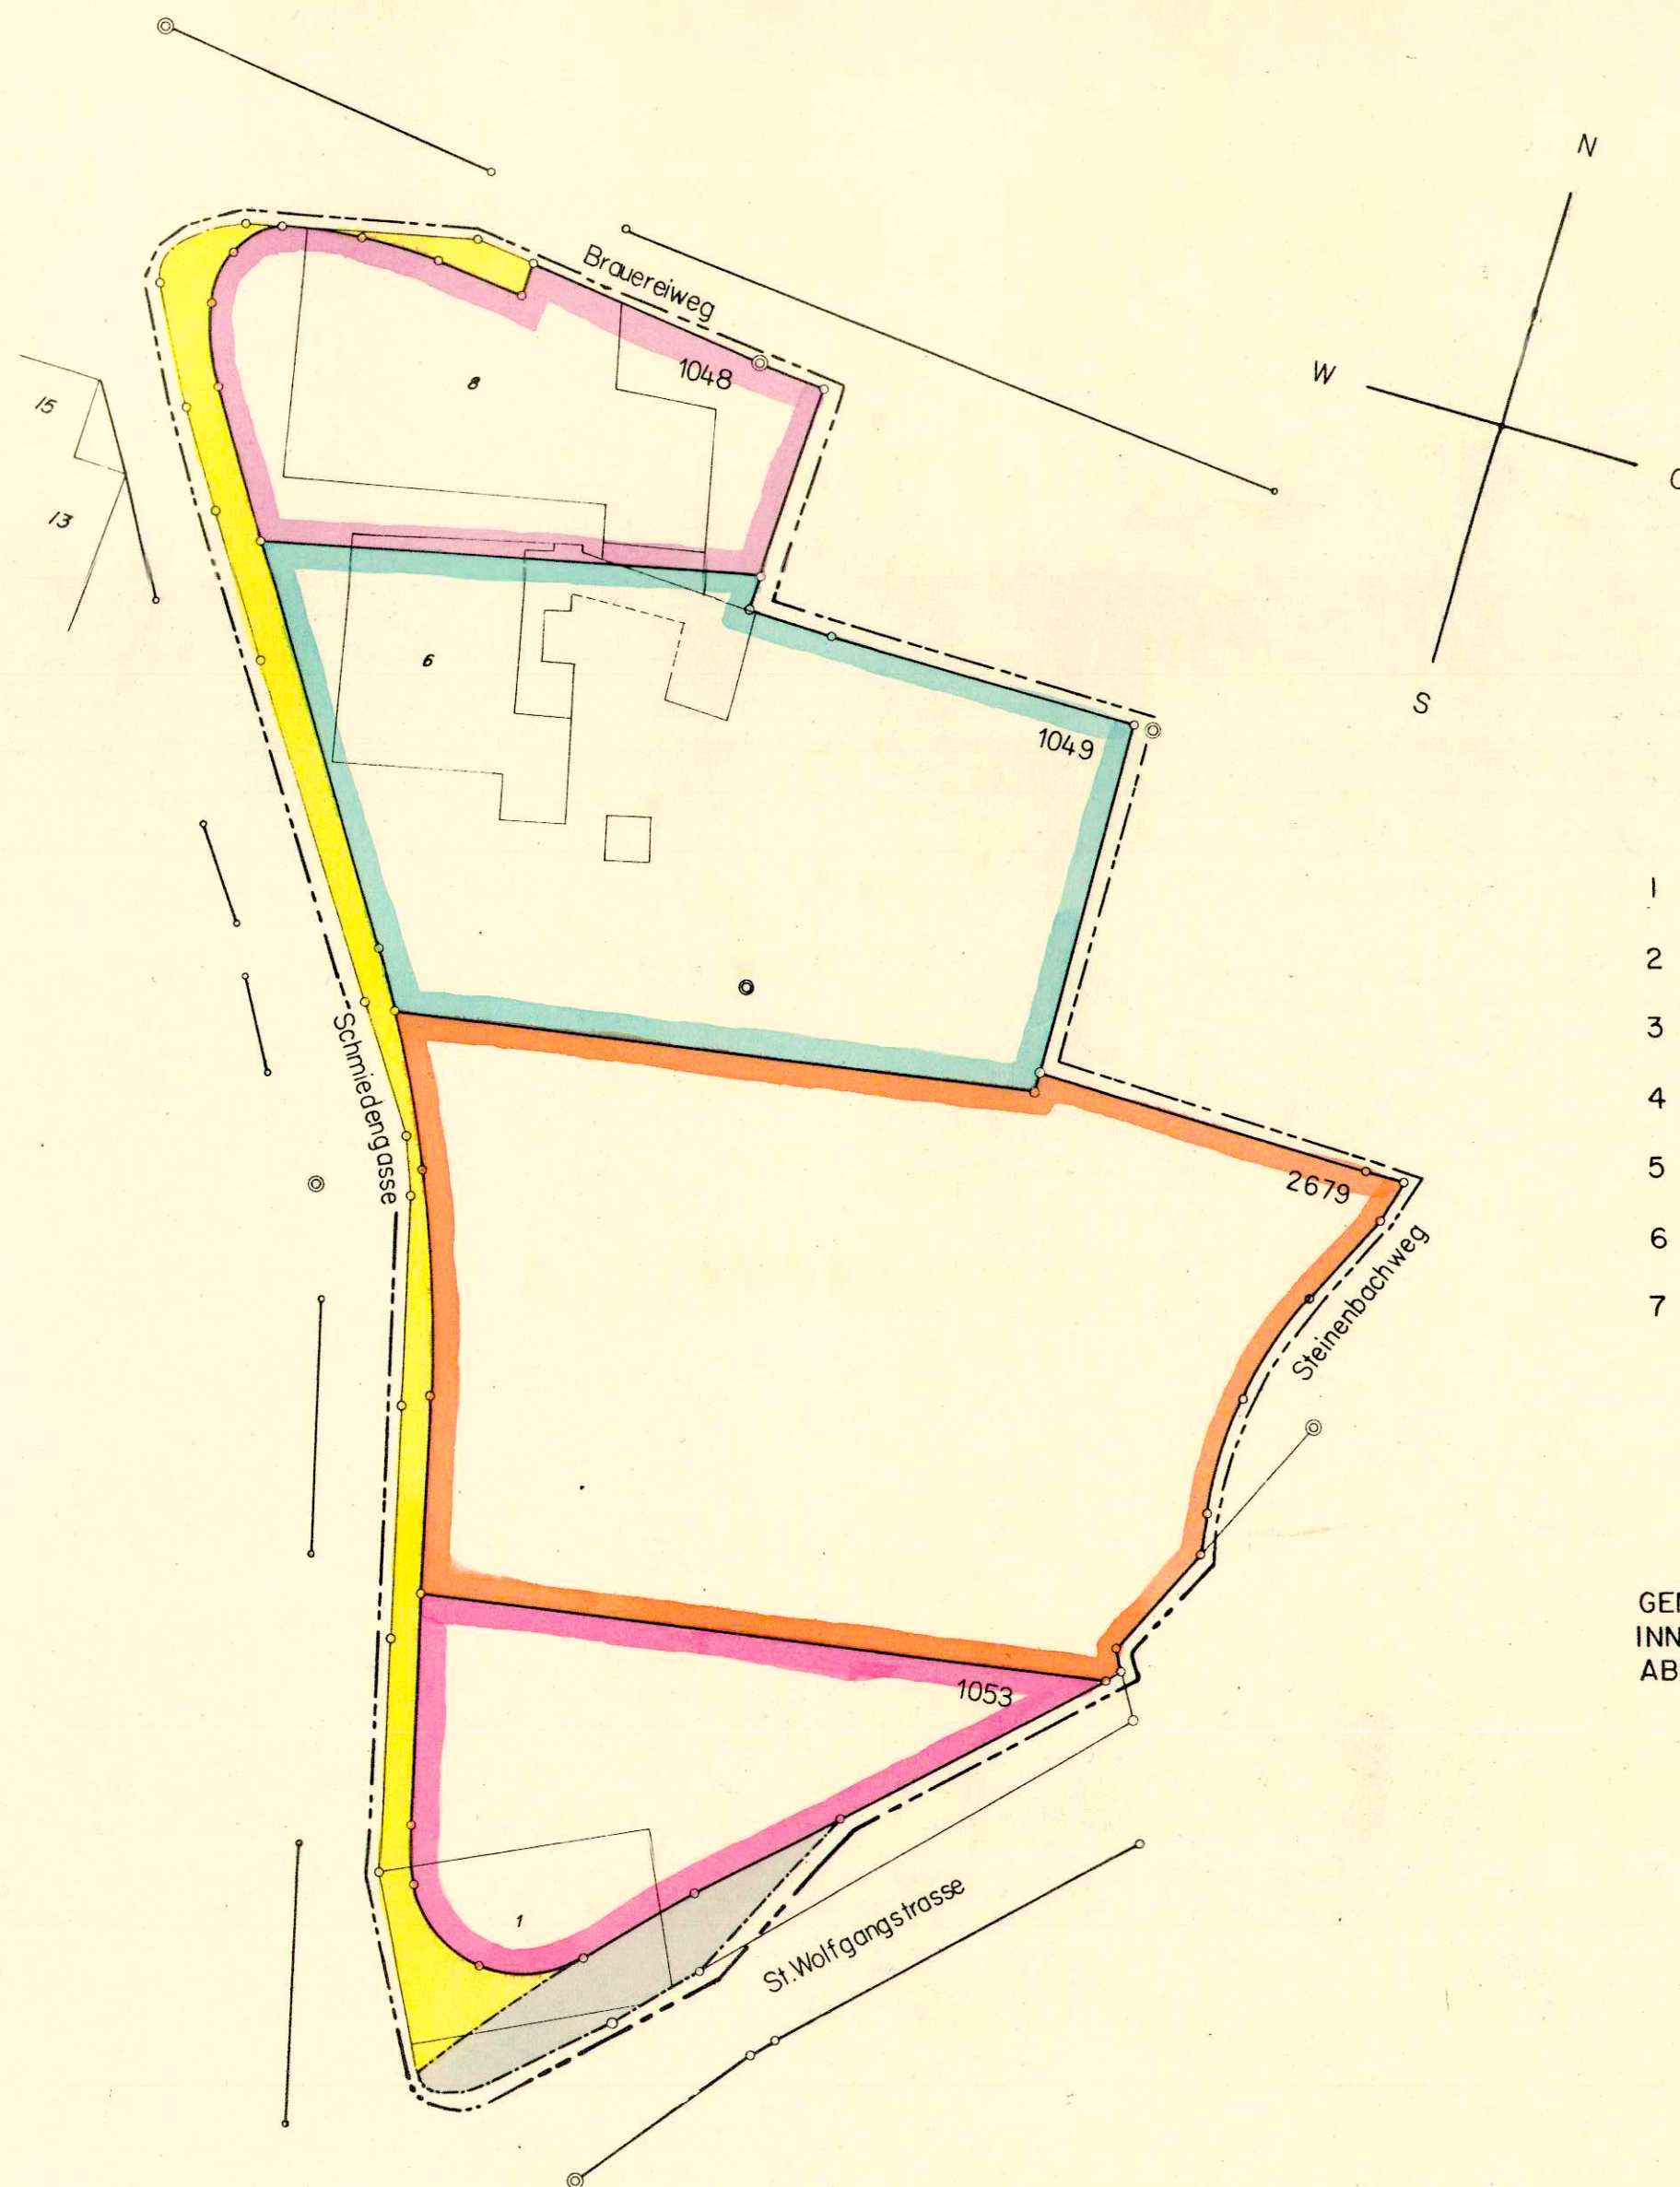

Legende:

- 1 Hans Hammer
- 2 Hermann Heutschi
- 3 Erben B. Rütli (keine Zuteilung)
- 4 M. Stuber-Mersing
- 5 Ziegler-Latscha Immobilien AG
- 6 Einwohnergemeinde Balsthal
- 7 Staat Solothurn
- Perimeter

GENAUE MASSE KOENNEN NUR
INNERHALB DES PERIMETERS
ABGEGRIFEN WERDEN.