


66 / 71

GEMEINDE BALSTHAL

BU- "Höchbordacker"

Neuer Besitzstand

1:1000

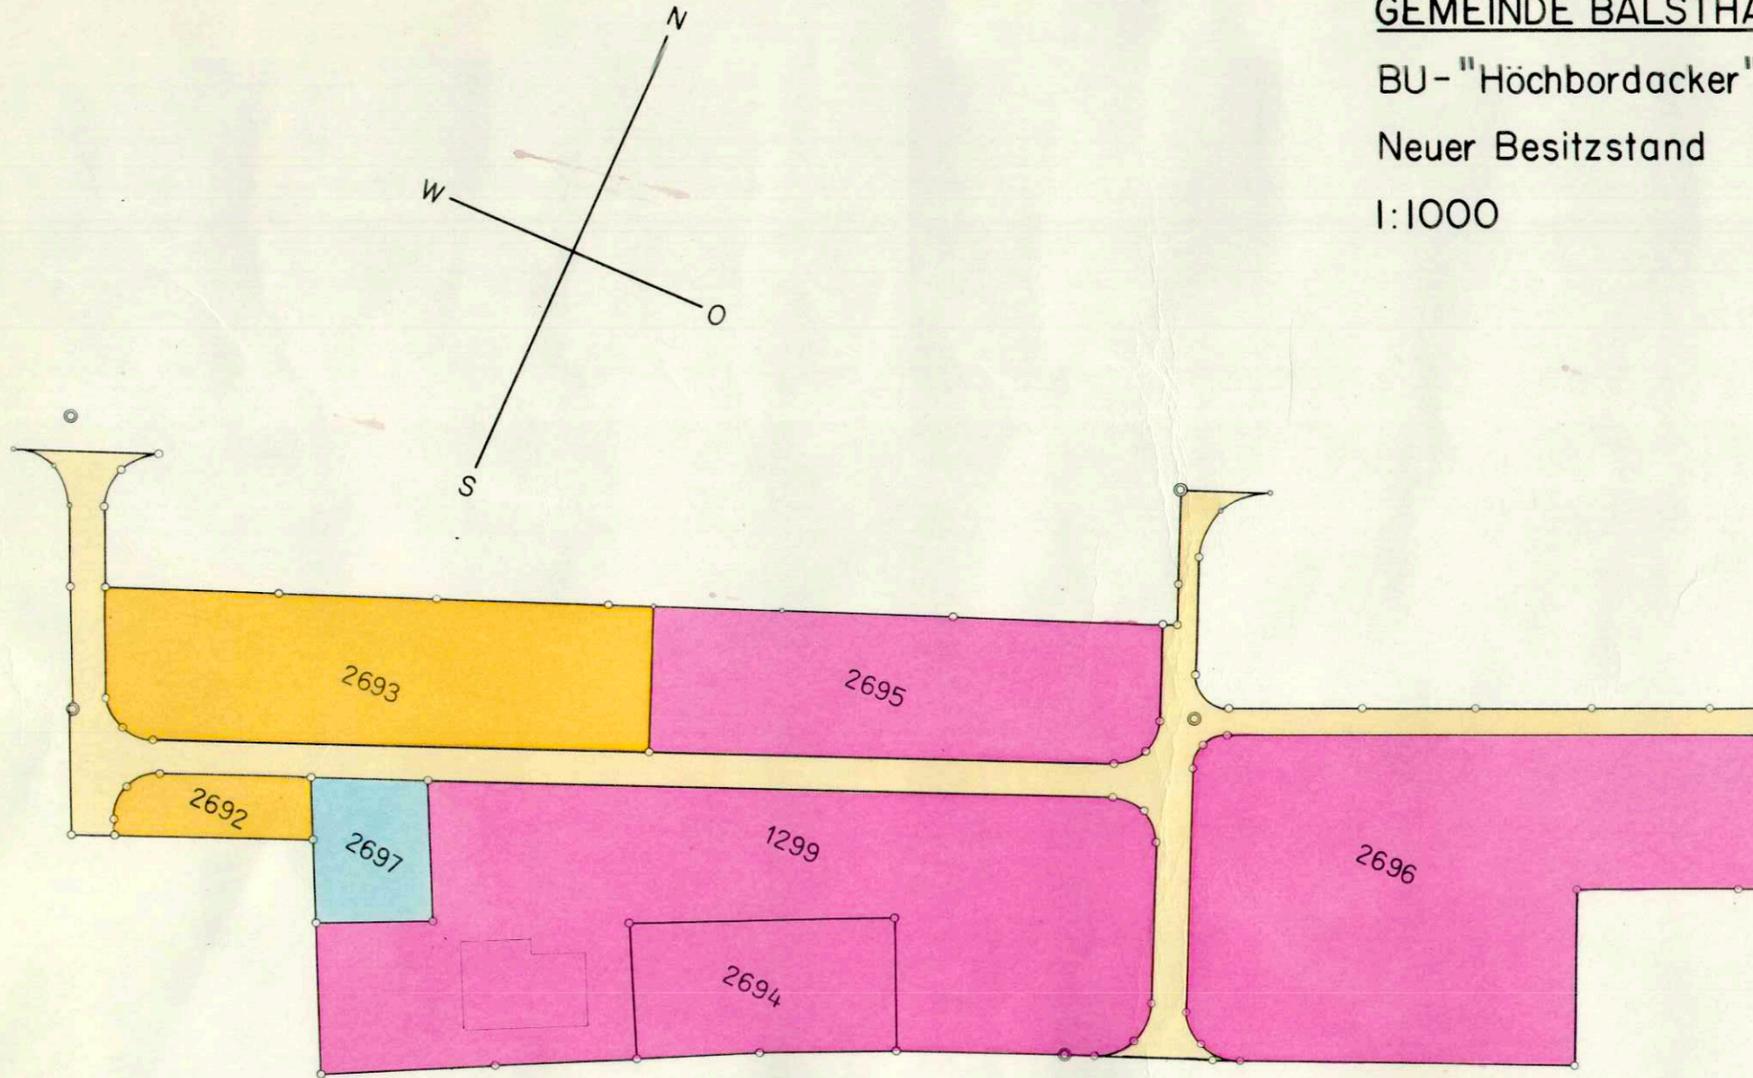

Vom Regierungsrat durch heutigen
 Beschluss Nr. 4163 genehmigt.
 Solothurn, den 14.7. 1978
 Der Staatsschreiber:

Auflage vom 4.5.78 bis 1.6.78

genehmigt vom Gemeinderat am 9.6.78
 Namens der Einwohnergemeinde

Der Ammann: Der Gemeindegemeinder: *H. Walser*

Präsident



Dr. Max Gygis

- Rütli / Bernasconi, Balsthal
- Erbgemeinschaft Heutschi Emilie, Balsthal
- Meier Walter, Balsthal
- Einwohnergemeinde Balsthal, Strassenareal

JUNI 1978



BEER SCHUBIGER BENGUEREL
 Dipl. Ingenieure ETH SIA
 Bauingenieur- und Vermessungsbüro