

GEMEINDE **BALSTHAL**

Neuer Besitzstand

Situation 1 : 1000

GEZ	A St
VIS	M.FI
DAT	30.11.78
GR	30 x 59

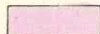
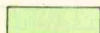
PLAN NR

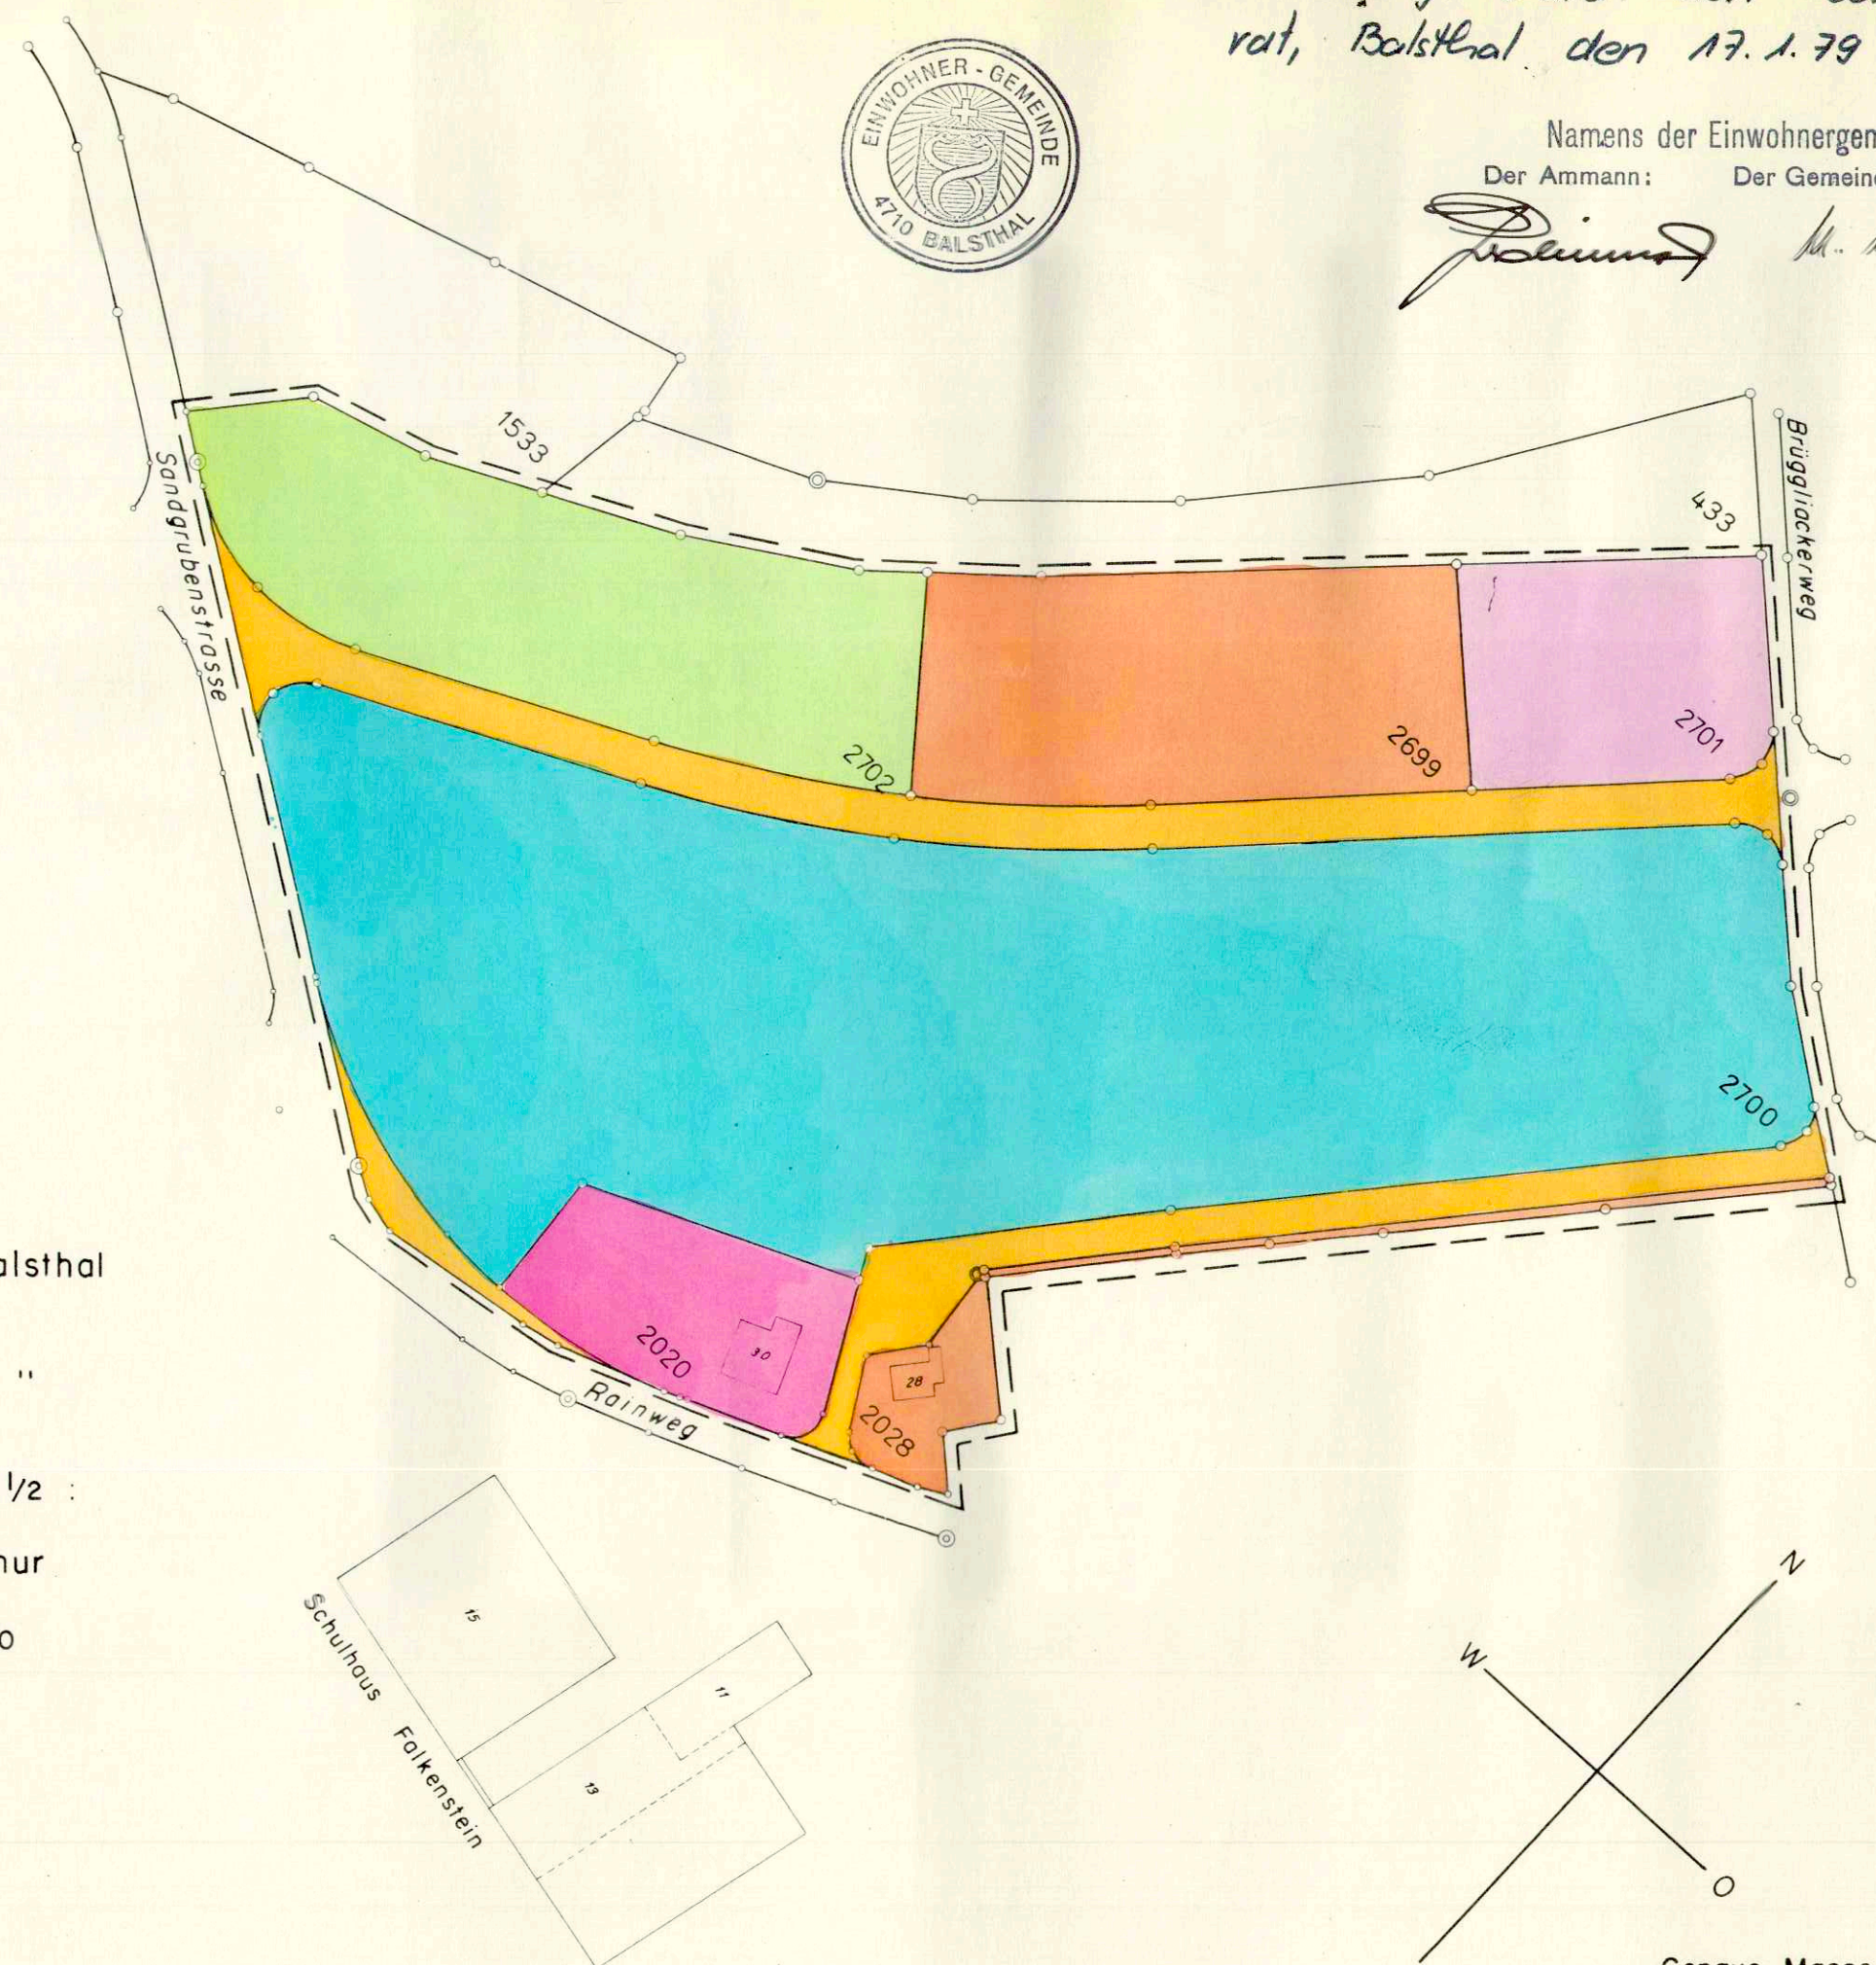
9305/2

NR.	DATUM	GEZ	VIS	AENDERUNG
-----	-------	-----	-----	-----------

BEER SCHUBIGER BENGUEREL
 DIPL. INGENIEURE ETH SIA
 BAUINGENIEUR - UND VERMESSUNGSBURO

4500	SOLOTHURN	065	22	84	11
4562	BIBERIST	065	32	13	31
2540	GRENCHE	065	9	91	21
4702	OENSINGEN	062	76	23	76

1.  Bader – Meier Josef
2.  Einwohnergemeinde Balsthal
-  " "
3.  Miteigentümer per je 1/2 :
- a) Hafner – Flury Arthur
- b) Hafner – Bader Hugo
4.  Meier Wilhelm
5.  Mengisen Willy
- — Perimeterbegrenzung



Genehmigt durch den Gemeinde-
rat, Bolsthal, den 17. 1. 79

Namens der Einwohnergemeinde
Der Ammann: Der Gemeindeschreiber:

Der Anwalt, *Polmann* Der Gemeindegeschreiber: *H. Wack*

Genaue Masse können nur innerhalb des Perimeters abgegriffen werden.