

66 / 80

KANTON SOLOTHURN

GEMEINDE BALSTHAL

AUFZONUNG BAHNHOFQUARTIER VON W2 IN W3

SITUATION 1 : 2000

PLANAUFLAGE VOM *6. März 1980* BIS *6. April 1980*


LEGENDE:



WOHNZONE 3-GESCHOSSIG

ES SIND WOHNBAUTEN UND NICHTSTÖRENDE GEWERBEBETRIEBE ZULÄSSIG,
WELCHE DER BAUWEISE DER ZONE ANGEPASST SIND.

AUSNUTZUNGSZIFFER 0,60

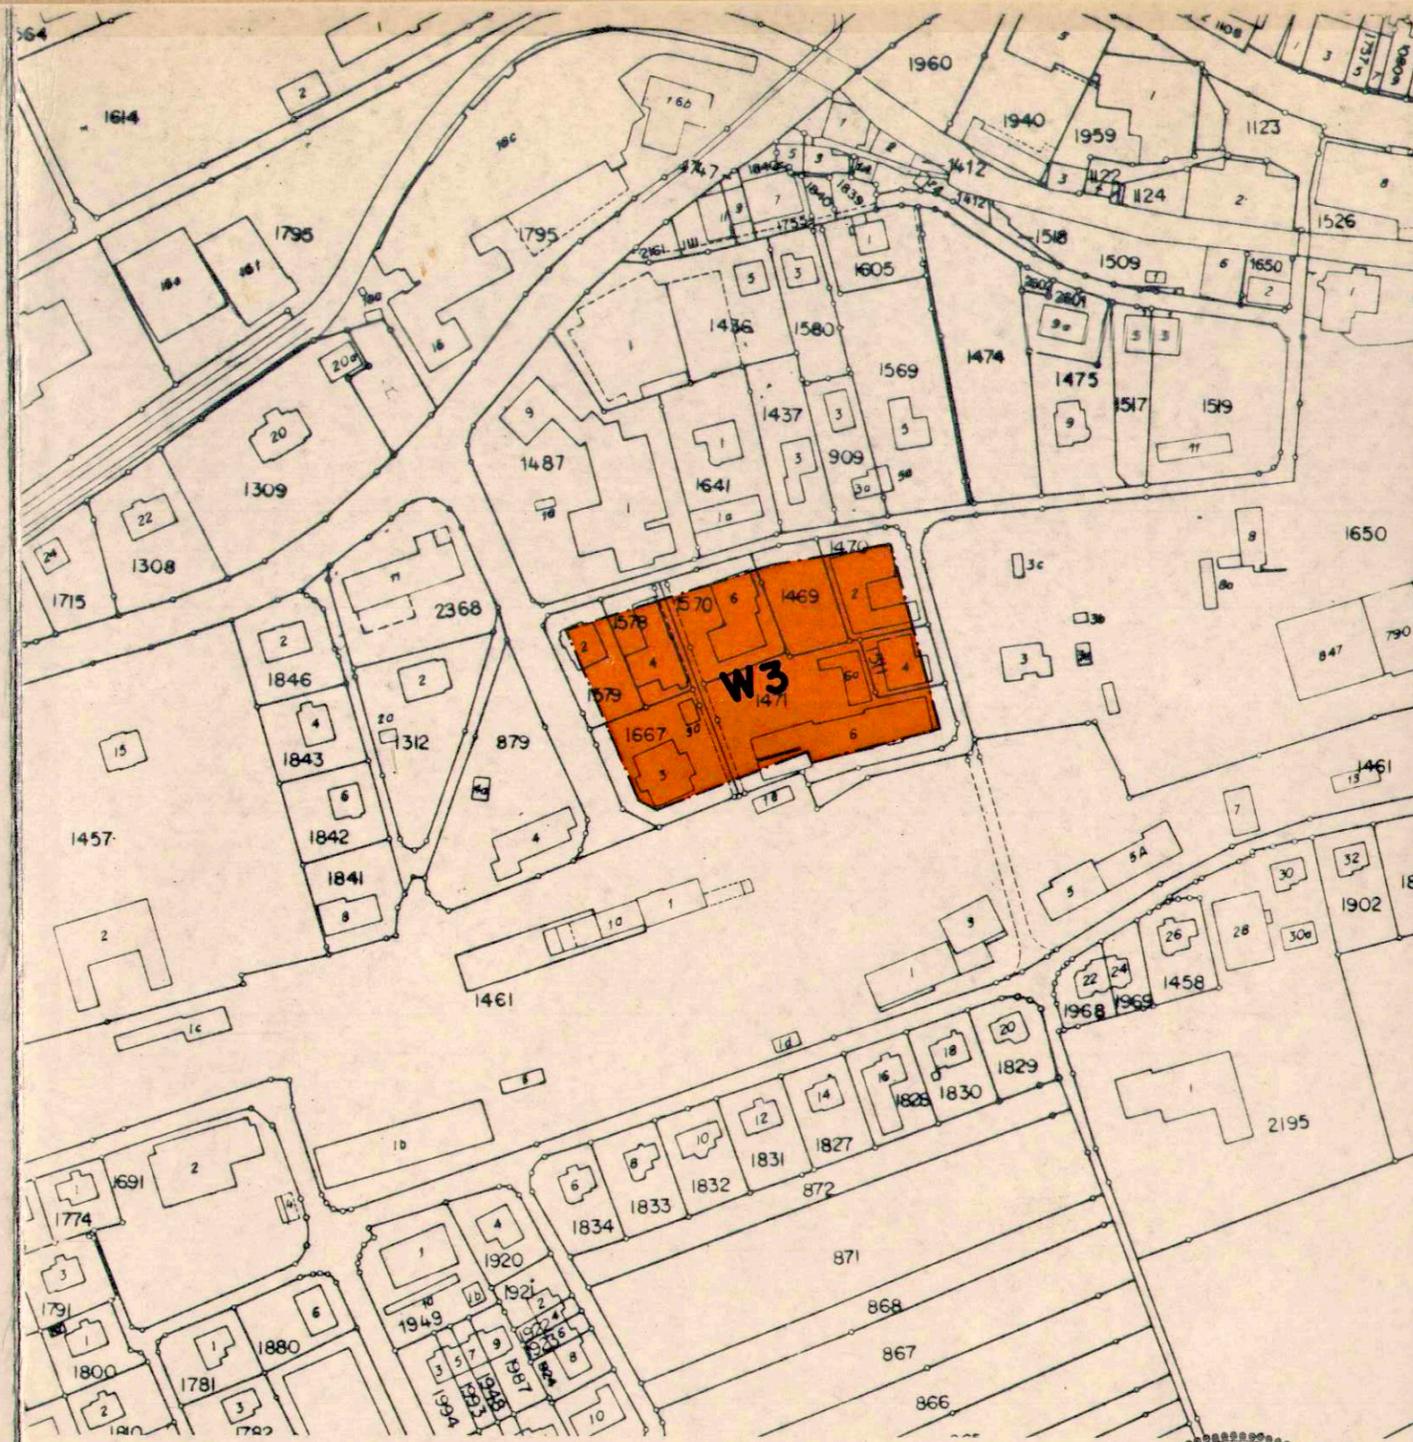

				GEZ	PE
				VIS	HS
				DAT	27. FEB. 80
				GR	A3
				PLAN NR	6167 / 6
				ROLLE NR	1325
NR	DATUM	GEZ	VIS		
				BEER SCHUBIGER BENGUEREL & PARTNER DIPL ING ETH SIA BAUINGENIEUR UND VERMESSUNGSBURO	
		4500	SOLOTHURN	065 32 13 34	
		4710	BALSTHAL	062 71 57 41	
		4562	BIBERIST	065 32 13 31	
		2540	GRENCHEN	065 9 91 21	
		4702	OENSINGEN	062 76 23 76	

GENEHMIGT VOM REGIERUNGSRAT DES KANTONS SOLOTHURN

GEMÄSS RRB NR. **3257**

SOLOTHURN, DEN **17. JUNI 1980**

GENEHMIGT VOM EINWOHNERGEMEINDERAT

BALSTHAL, DEN **16. April 1980**

DER AMMANN
[Signature]

DER STAATSSCHREIBER
Dr. Max Gygis

DER GEMEINDESCHREIBER
L. Wachs