


# Baulandumlegung Thalerweg Balsthal Neubesitzstand

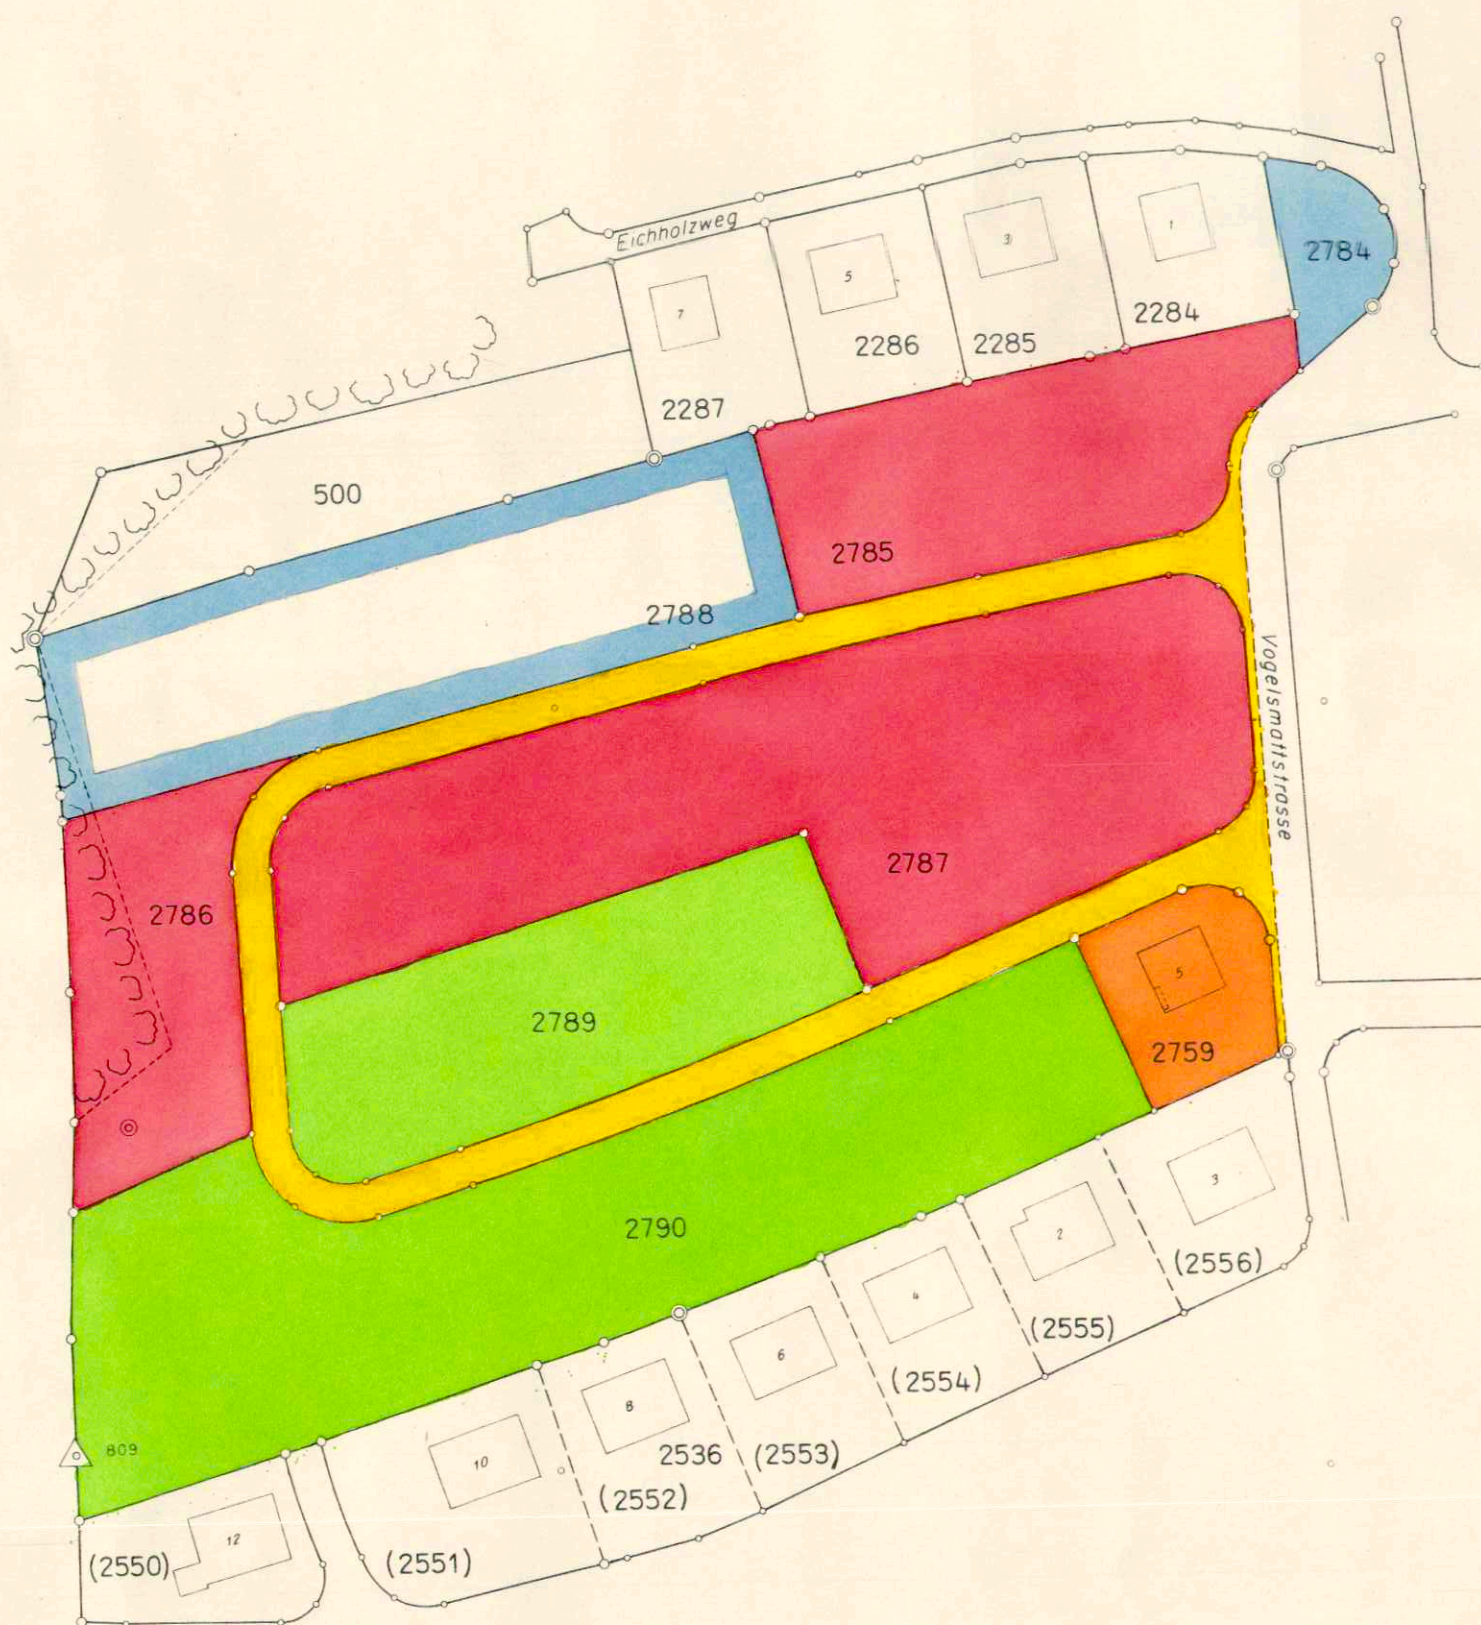

BESCHLUSS UEBER BAULANDUMLEGUNG : 14.07.78

GENEHMIGUNG DURCH DEN GEMEINDERAT : 24.06.81

Namens der Einwohnergemeinde


Der Ammann:

Der Gemeindegemeinderat:

Der Ammann: *[Signature]* Der Gemeindevorstand: *H. Wachs*

Vom Regierungsrat durch heutigen  
Beschluss Nr. 4745 genehmigt.  
Solothurn, den 25.8. 1981

Dr. Max Gey

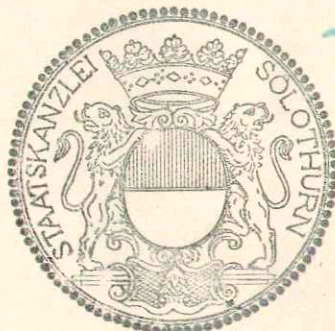

**BERNASCONI  
+ METTLER**

4710 **BALSTHAL**  
062 / 71 16 66

4705 **WANGEN a/A**  
065 / 71 23 44

14. Januar 1981



BEER SCHUBIGER BENGUEREL  
& PARTNER  
BAUINGENIEUR UND VERMESSUNGSBURO



