

GENEHMIGT VOM REGIERUNGSRAT DES KANTONS SOLOTHURN
GEMASS RRB Nr. 6776 VOM 24. Nov. 1981



DER STAATSSCHREIBER
Dr. Max Gygis


GENEHMIGT VOM EINWOHNERGEMEINDERAT BALSTHAL
BALSTHAL, DEN 12. Dez. 1980
DER AMMANN



DER GEMEINDESCHREIBER
L. Waks


STRASSEN-UND BAULINIENPLAN
1:1000

BLATT NR. 6 ZIEGELHÜTTE

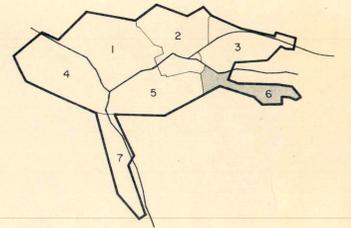

PLANAUFLAGE VOM		BIS		GEZ	r.p.
				vis	H. 51
				dat	6. 6. 1980
				gr	80 / 125
				plan nr.	
					6167/16
2	21. 5. 80	H.G.	H.S.	GEMASS	EINSPRACHEN
1	22. 10. 80	CH.H.	HS.	BERÜCKSICHTIGUNG	VERNEHMUNGSSUNG KANTON
NR	DATUM	GEZ	vis		
				rolle nr.	1655

BS **TB** BEER SCHUBIGER BENGUEREL & PARTNER
BAUINGENIEUR UND VERMESSUNGSBURO
4500 SOLOTHURN 065 32 13 34
4710 BALSTHAL 062 71 57 41
4542 BIBERSHÖRSTEN 065 32 13 31
2540 GRENCHEN 065 19 82 21
4702 OENSINGEN 062 76 23 78

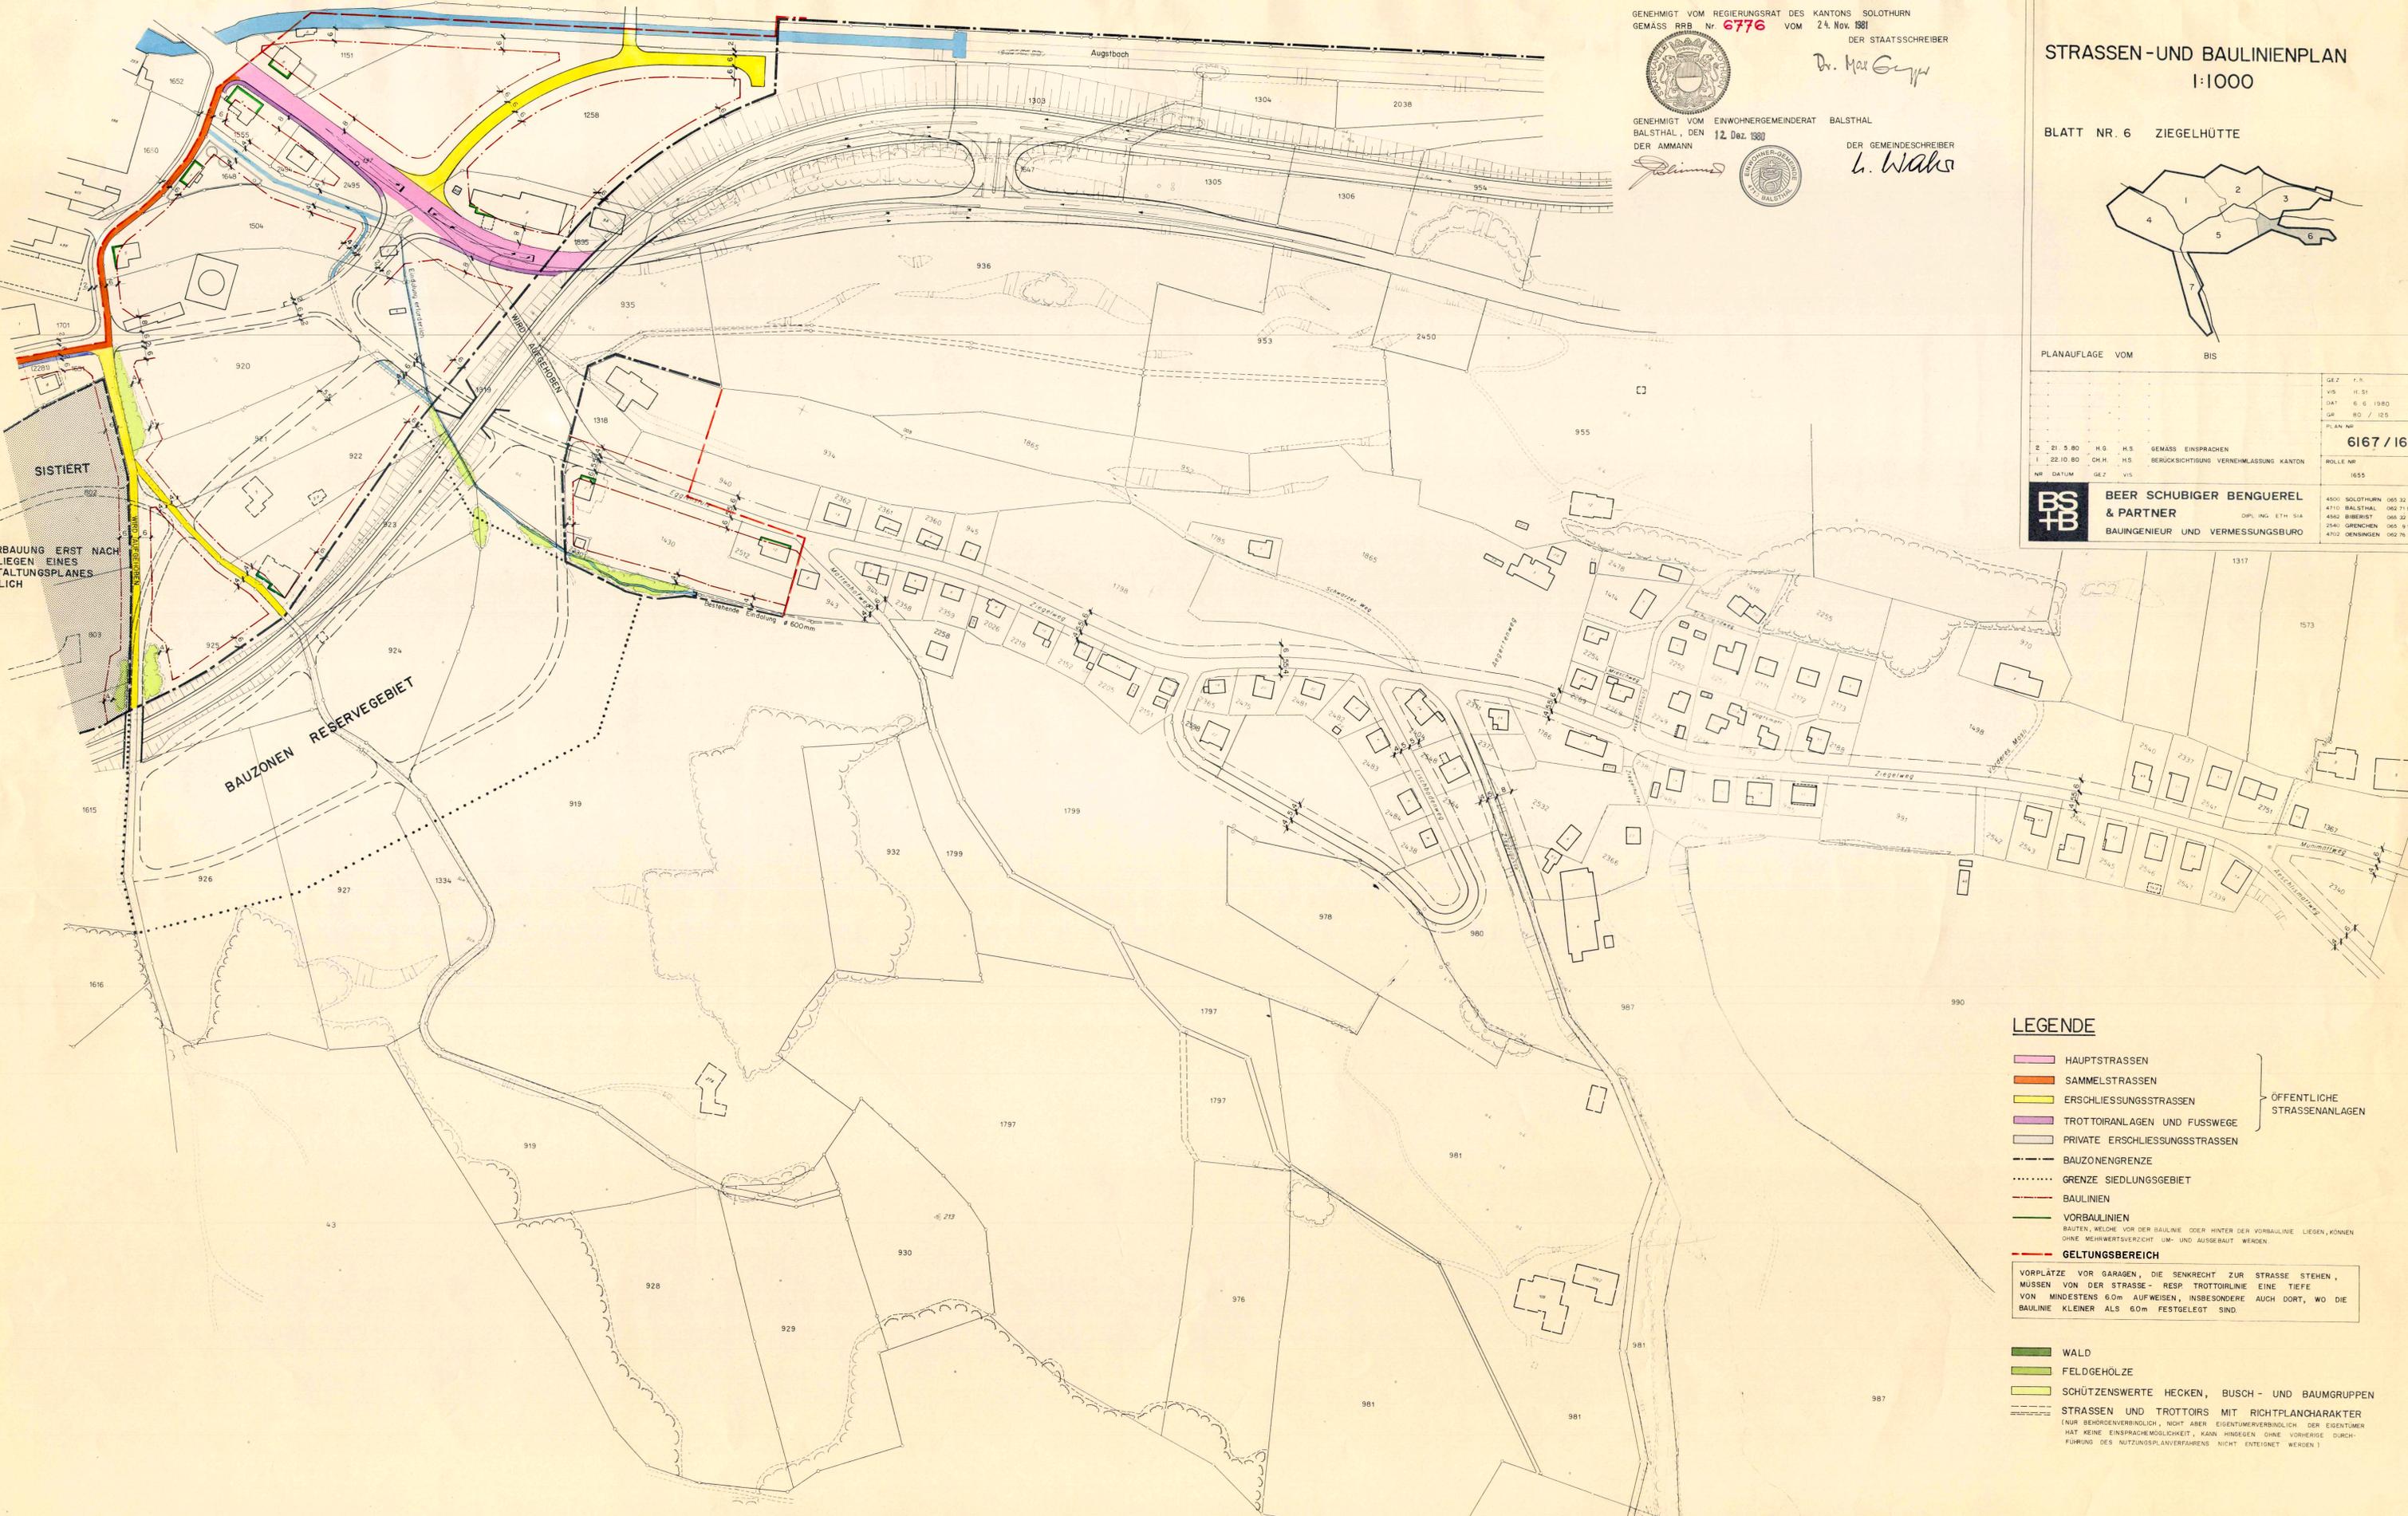

ÜBERBAUUNG ERST NACH
VORLIEGEN EINES
GESTALTUNGSPLANES
MÖGLICH

BAUZONEN RESERVEGEBIET

- LEGENDE**
- HAUPTSTRASSEN
 - SAMMELSTRASSEN
 - ERSCHLIESSUNGSSTRASSEN
 - TROTTOIRANLAGEN UND FUSSWEGE
 - PRIVATE ERSCHLIESSUNGSSTRASSEN
 - BAUZONENGRENZE
 - GRENZE SIEDLUNGSGEBIET
 - BAULINIEN
 - VORBALLINIEN
 - GELTUNGSBEREICH
- ÖFFENTLICHE STRASSENANLAGEN
- BAUTEN, WELCHE VOR DER BAULINIE ODER HINTER DER VORBALLINIE LIEGEN, KÖNNEN OHNE MEHRWERTVERZICHT UM- UND AUSGEBAUT WERDEN.
- VORPLATZE VOR GARAGEN, DIE SENKRECHT ZUR STRASSE STEHEN, MÜSSEN VON DER STRASSE - RESP. TROTTOIRLINIE EINE TIEFE VON MINDESTENS 6.0m AUFWEISEN, INSBESONDERE AUCH DORT, WO DIE BAULINIE KLEINER ALS 6.0m FESTGELEGT SIND.
- WALD
 - FELDGEHÖLZE
 - SCHÜTZENSWERTE HECKEN, BUSCH- UND BAUMGRUPPEN
 - STRASSEN UND TROTTOIRS MIT RICHTPLANCHARAKTER
- (NUR BEHÖRDEVERBINDLICH, NICHT ABER EIGENTUMERVERBINDLICH DER EIGENTUMER HAT KEINE EINSPRACHEMÖGLICHKEIT, KANN ANSICHEN OHNE VORHERIGE DURCHFÜHRUNG DES NUTZUNGSPLANVERFAHRENS NICHT ENTEIGNET WERDEN.)