

66 / 85

KANTON SOLOTHURN
GEMEINDE BALSTHAL / LAUPERSDORF

WASSERVERSORGUNG

QUELLGEBIET DER PALMEN-, FRIEDHOF-, HÖNGER- UND FINIGERQUELLEN

Vom Regierungsrat durch heutigen
Beschluss Nr. 88 genehmigt.
Solothurn, den 12. 1. 1982
Der Staatsschreiber:

SCHUTZZONE

GEZ	CH. H.
VIS	HS.
DAT	17.9.81
GR	30 / 147
PLAN NR	
	3153 / I
ROLLE NR	
	1343




**BEUR SCHUBER BENGUEREL
& PARTNER**
DIPLOM. ING. ETH / SIA
BAUINGENIEUR UND VERMESSUNGSBÜRO


4500 SOLOTHURN 065 32 13 34
4710 BALSTHAL 062 71 57 41
4562 BIBERIST 065 32 13 31
2540 GRENCHEN 065 9 91 21
4702 OENSINGEN 062 76 23 76

LEGENDE:

- ZONE SI FASSUNGSBEREICH
- ZONE SII ENGERE SCHUTZZONE
- ZONE SIII WEITERE SCHUTZZONE

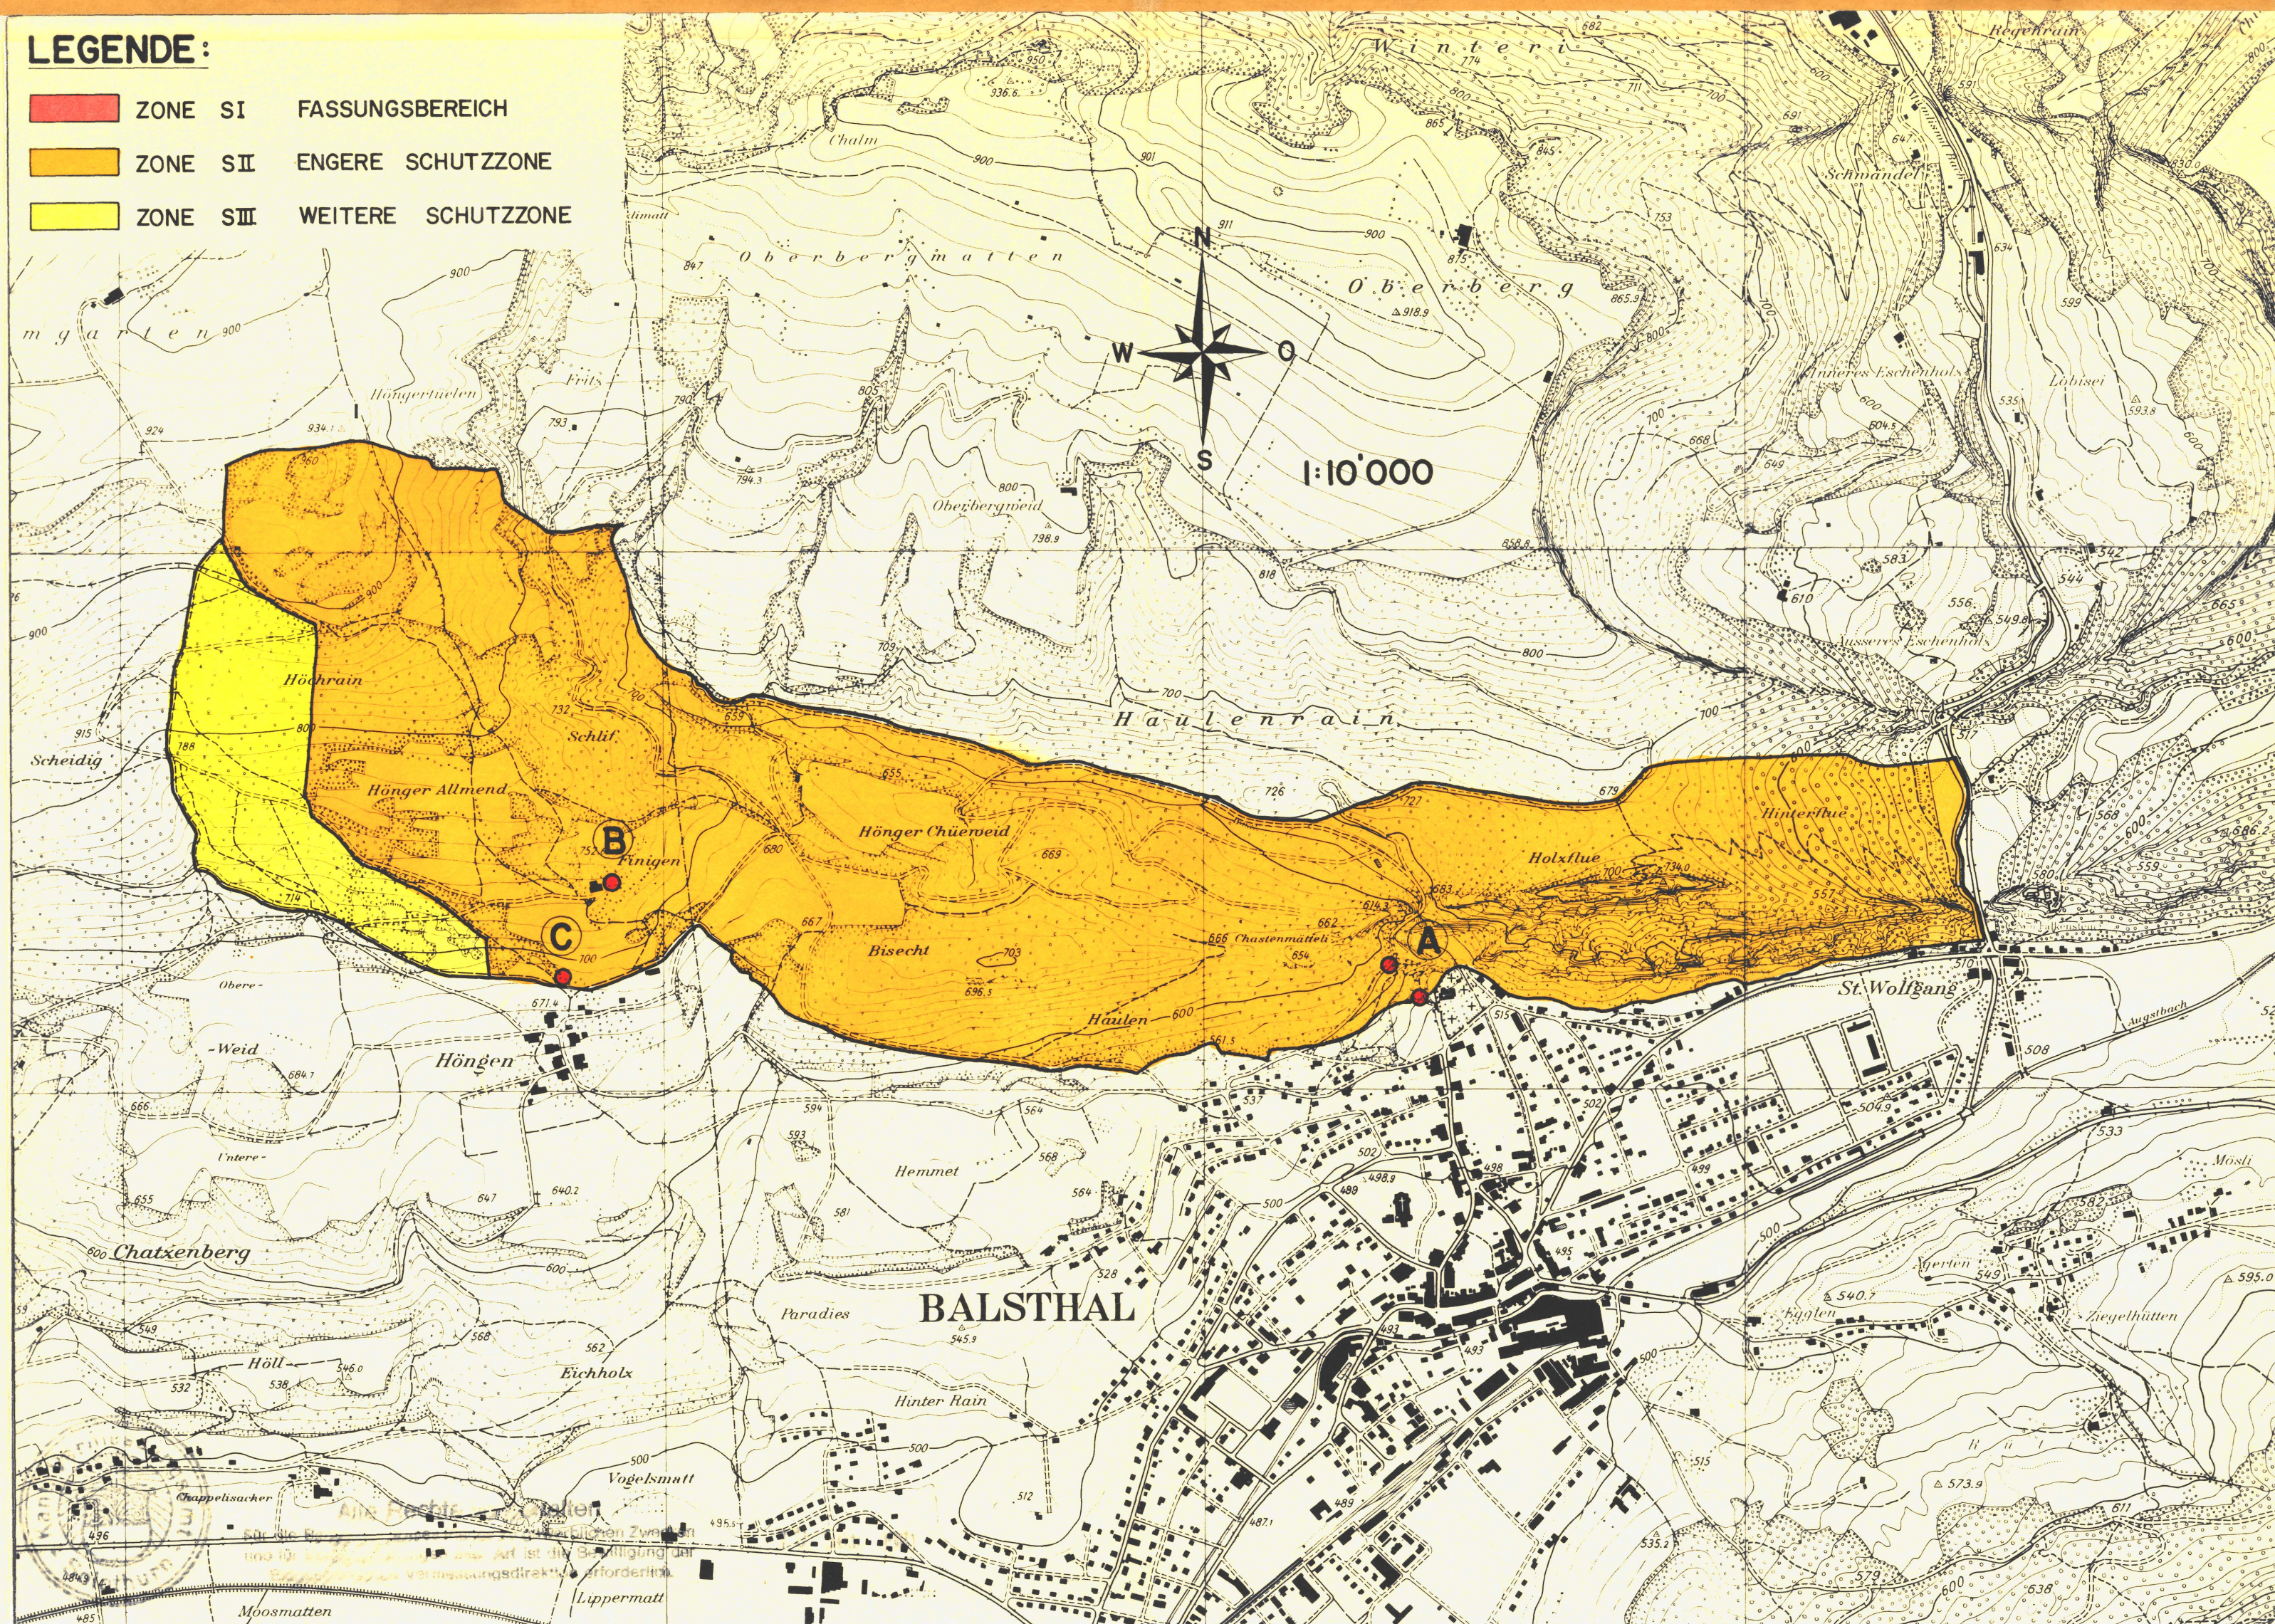


DETAIL (A) 1:2000 GEM. BALSTHAL PALMEN- UND FRIEDHOFQUELLEN

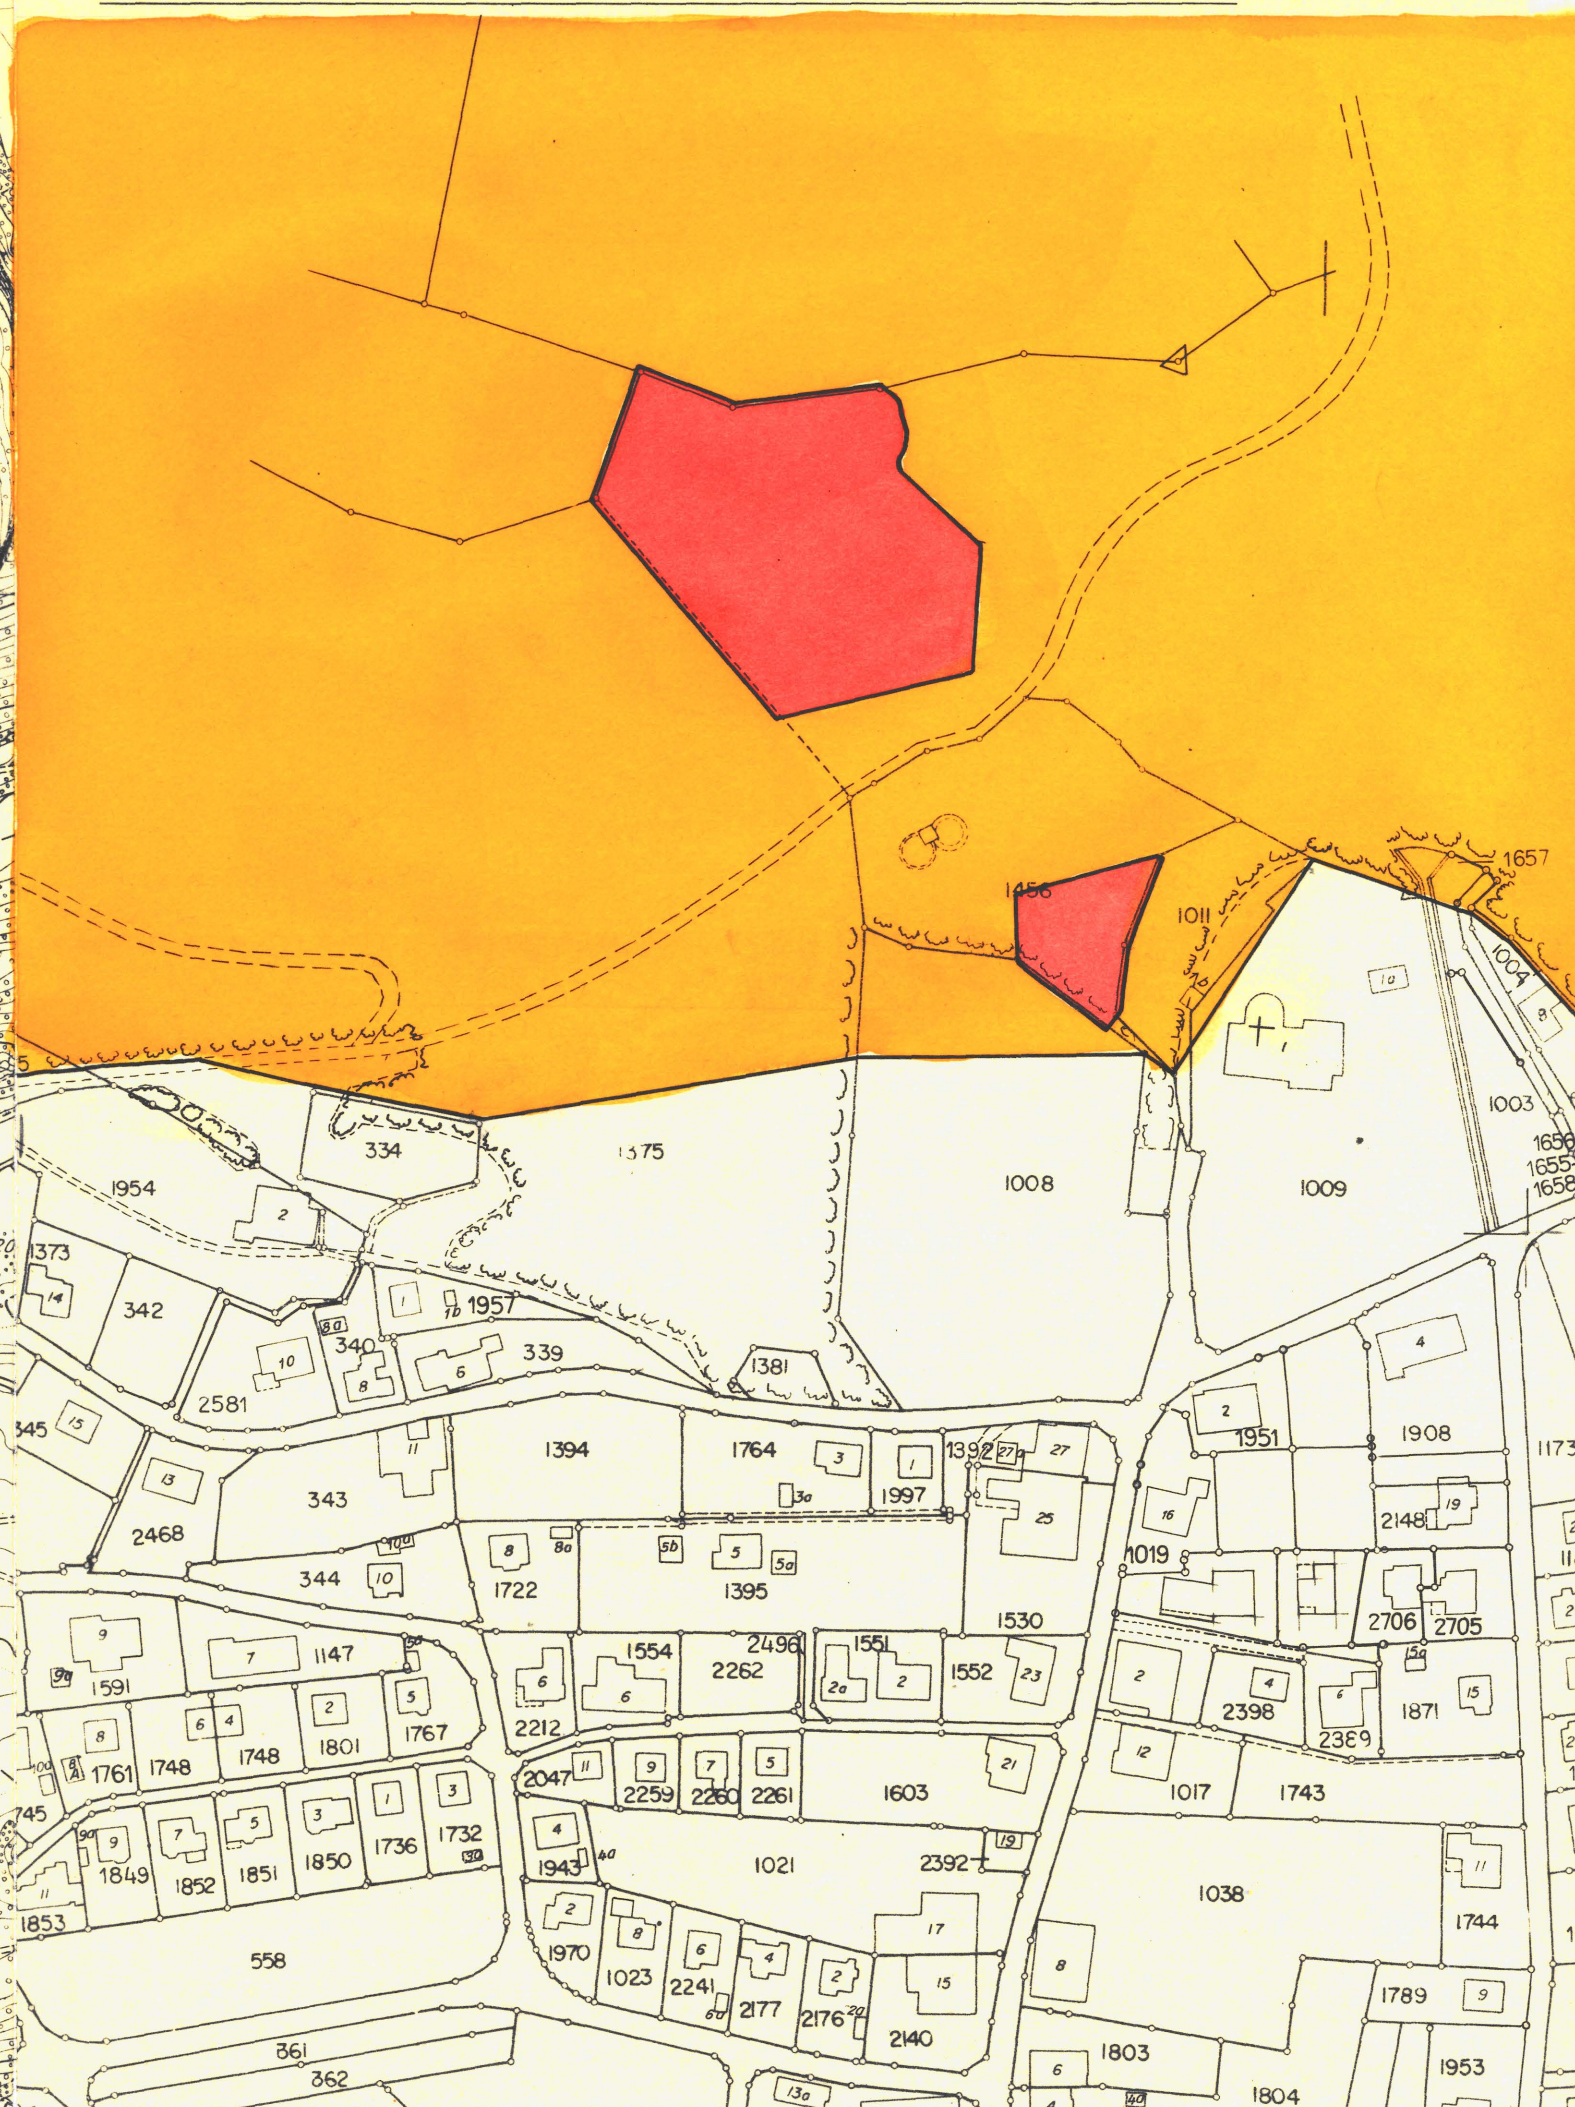

DETAIL (B) 1:1000 GEM. LAUPERSDORF FINIGERQUELLE (NUR ZONE SI DARGESTELLT)



DETAIL (C) 1:1000 GEM. LAUPERSDORF HÖNGERQUELLE

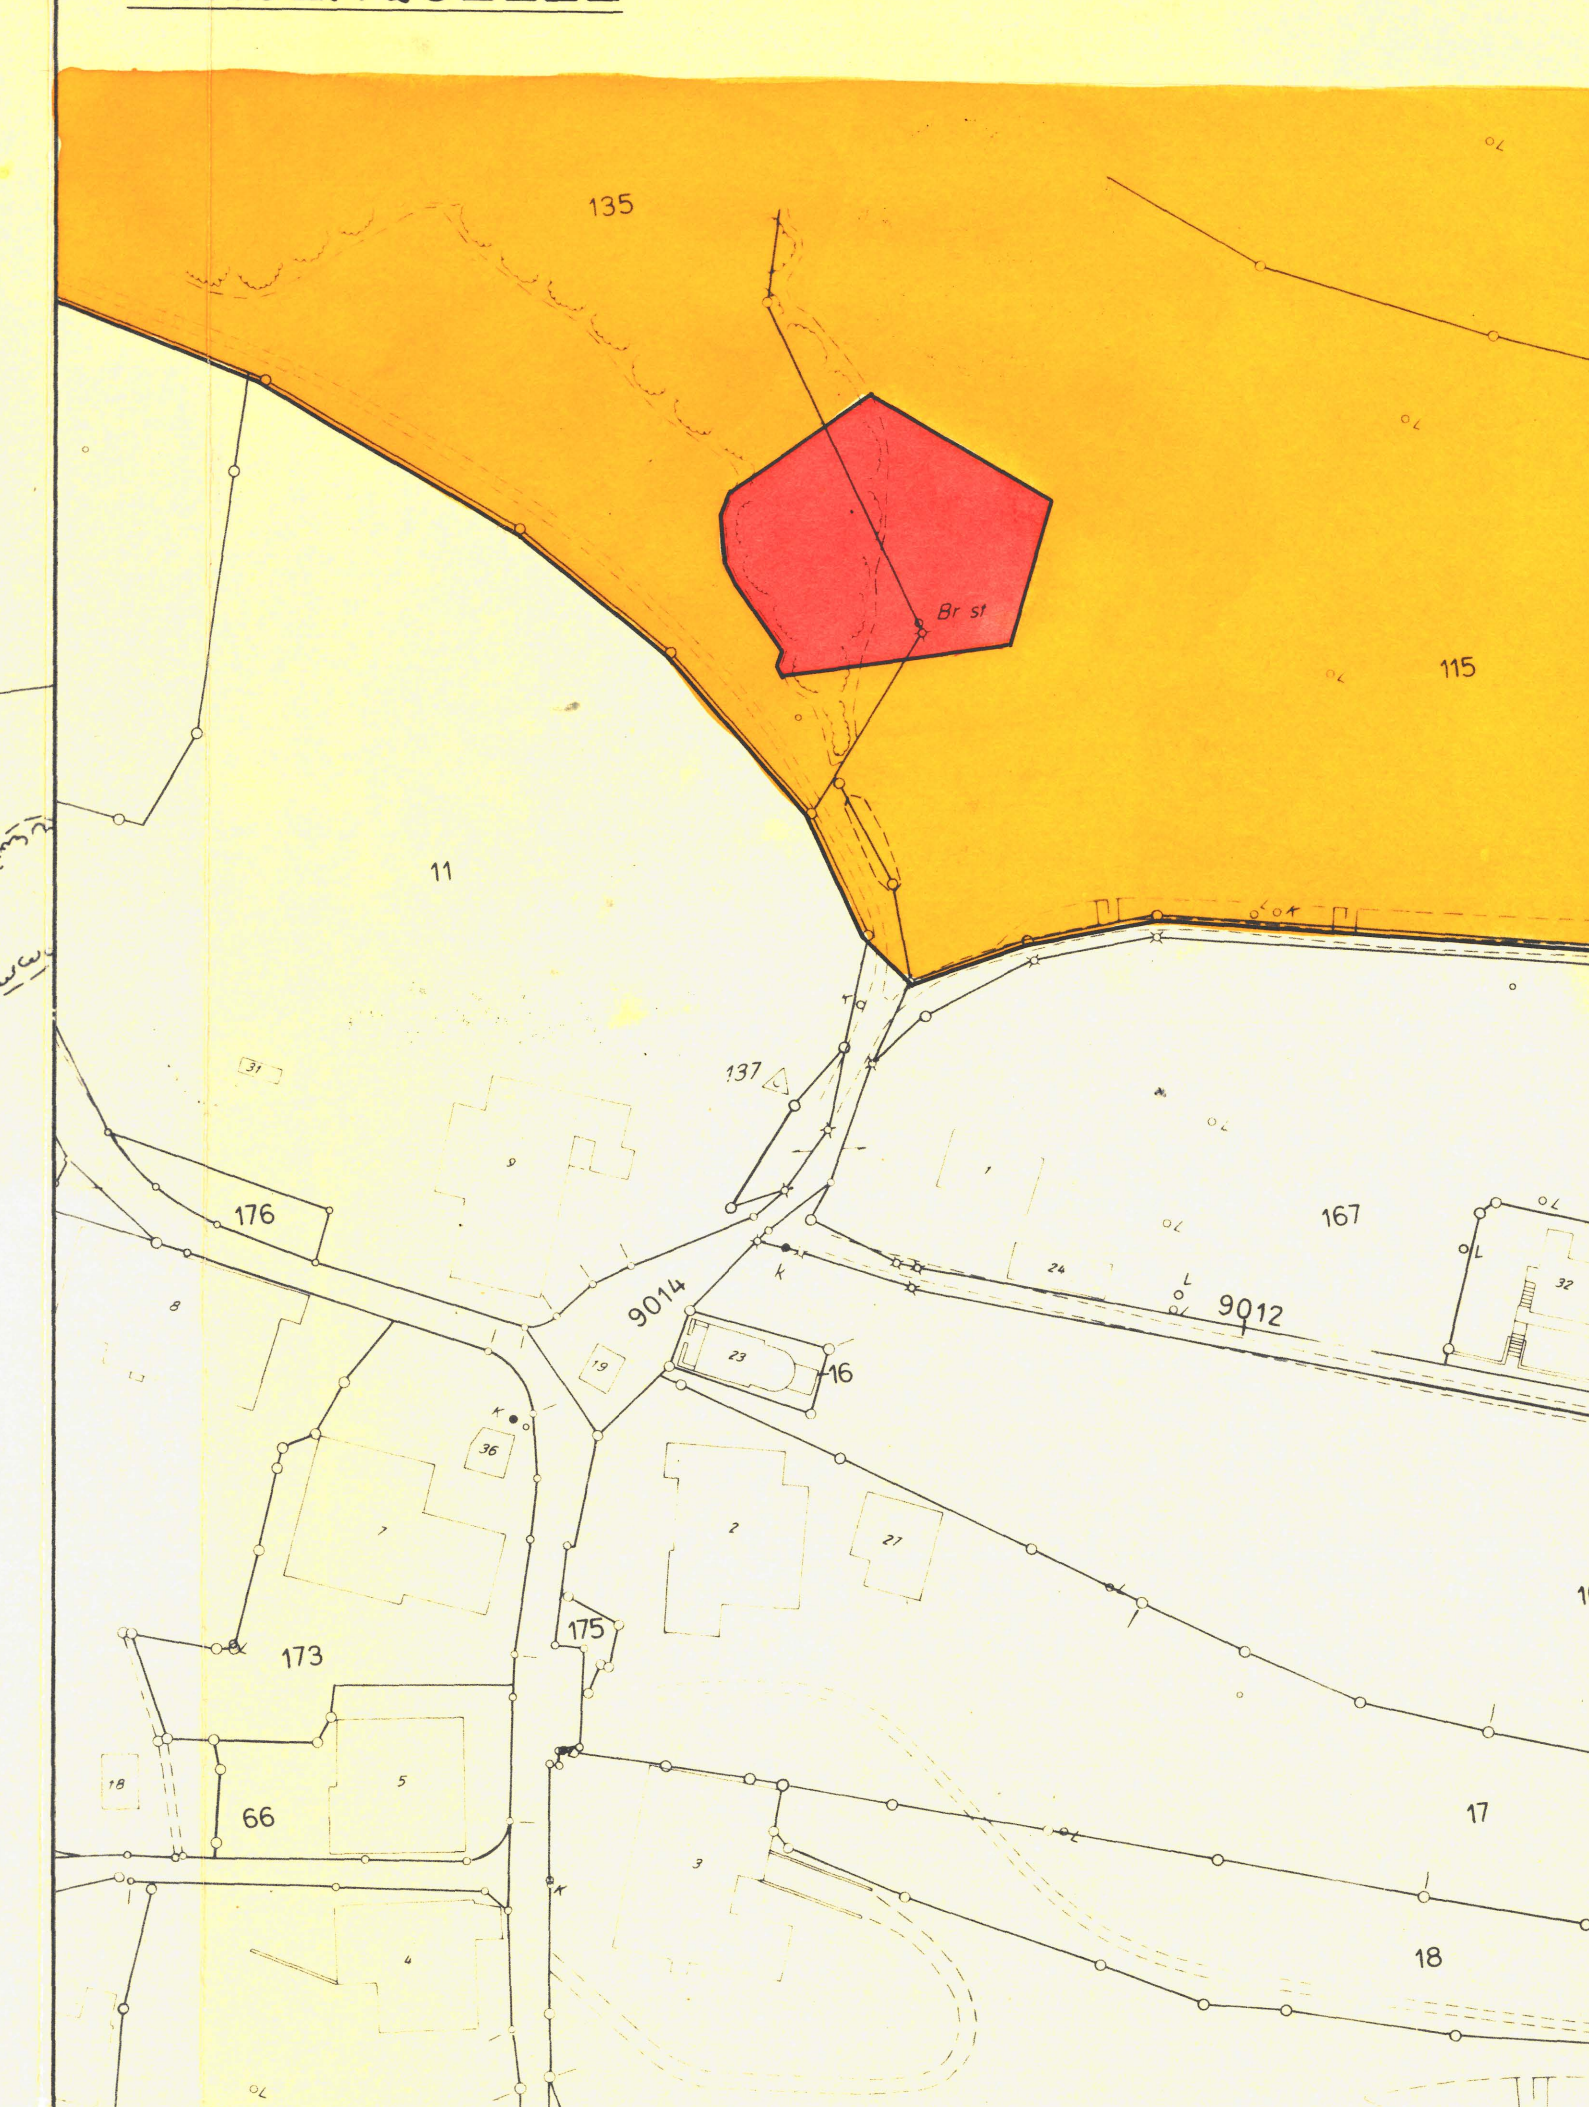

GENEHMIGT DURCH DEN GEMEINDERAT LAUPERSDORF
AM 16. MÄRZ 1981

DER AMMANN: DER GEMEINDESCHREIBER:

[Signature] *[Signature]*

GENEHMIGT DURCH DEN GEMEINDERAT BALSTHAL
AM 14. AUGUST 1981

DER AMMANN: DER GEMEINDESCHREIBER:

[Signature] *[Signature]*

GENEHMIGT DURCH DEN REGIERUNGSRAT DES KANTONS
SOLOTHURN MIT RRB NR. AM

DER STAATSSCHREIBER: