

STRASSEN- UND BAULINIENPLAN 1:1000

MIT STRASSENKLASSIFIZIERUNG UND GESCHÜTZTEN HECKEN UND BÄUMEN

BLATT NR. 5 MÜHLEFELD

LEGENDE

- HAUPTSTRASSEN
 - SAMMELSTRASSEN
 - ERSCHLIESSUNGSTRASSEN
 - TROTTOIRANLAGEN UND FUSSWEGE
 - PRIVATE ERSCHLIESSUNGSTRASSEN
 - BAUZONENGRENZE
 - GRENZE SIEDLUNGSGEBIET
 - BAULINIEN
 - GESTALTUNGSBAULINIEN
 - VORBAULINIEN
- ÖFFENTLICHE STRASSENANLAGEN
- BAUTEN, WELCHE VOR DER BAULINIE ODER HINTER DER VORBAULINIE LIEGEN, KÖNNEN OHNE MEHRWERTVERZICHT UM- UND AUSGEBAUT WERDEN.

VORPLATZ VOR GARAGEN, DIE SENKRECHT ZUR STRASSE STEHEN, MÜSSEN VON DER STRASSE- RESP TROTTOIRLINIE EINE TIEFE VON MINDESTENS 6.0m AUFWEISEN, INSBESONDERE AUCH DORT, WO DIE BAULINIE KLEINER ALS 6.0m FESTGELEGT SIND.

- WALD
- FELDGEHÖLZE
- GESCHÜTZTE HECKEN UND UFERGEHÖLZE SOWIE ERHALTENSWERTE BÄUME
- STRASSEN UND TROTTOIRS MIT RICHTPLANCHARAKTER (NUR BEHÖRDEVERBINGLICH DER EIGENTUMER KANN OHNE VORHERIGE DURCHFÜHRUNG DES NUTZUNGSPLANVERFAHRENS NICHT ERWEITERT WERDEN.)
- GEBÄUDE UNTER ALTERTÜMERSCHUTZ BAUGESICHTE SIND DER KANT DENKMALPFLEGE ZU UNTERBREITEN
- GEBÄUDE IM ORTSBILDSCHUTZ
 - 5 HEVORRAGEND
 - 4 BEDEUTEND
 - 3 ERHALTENSWERT
 - 2 NICHT STÖRENDE
 - 1 STÖRENDE
- SITUATIONSWERT
- EIGENWERT

6167 / 15

2. PLANAUFLAGE	VOM 25.4.1986	BIS 24.5.1986
1. PLANAUFLAGE	VOM 09.11.1984	BIS 18.12.1984

GEZ	r. h.
VIS	H. S.
DAT	4.6.1980
GR	80 / 125
PLAN NR.	6167 / 15
ROLLE NR.	1855


BEER SCHUBIGER BENGUEREL & PARTNER
 BAUINGENIEUR UND VERMESSUNGSBÜRO

4500 SOLOTHURN 065 32 03 24
 4710 BALSTHAL 062 71 57 41
 4562 BIBERIST 065 32 33 31
 2540 GRENCHEN 065 3 91 21
 4702 ÖNENGENEN 062 76 23 75


GENEHMT VOM REGIERUNGSRAT DES KANTONS SOLOTHURN
 GEMÄSS RRB NR. 2270 VOM 12. JULI 1988
 DER STAATSSCHREIBER
Müller



GENEHMT VOM EINWÖHNERGEMEINDERAT BALSTHAL,
 DEN 3.12.1986
 DER AMMANN
Blum

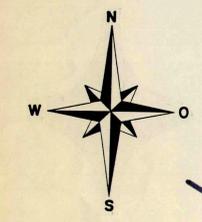

111

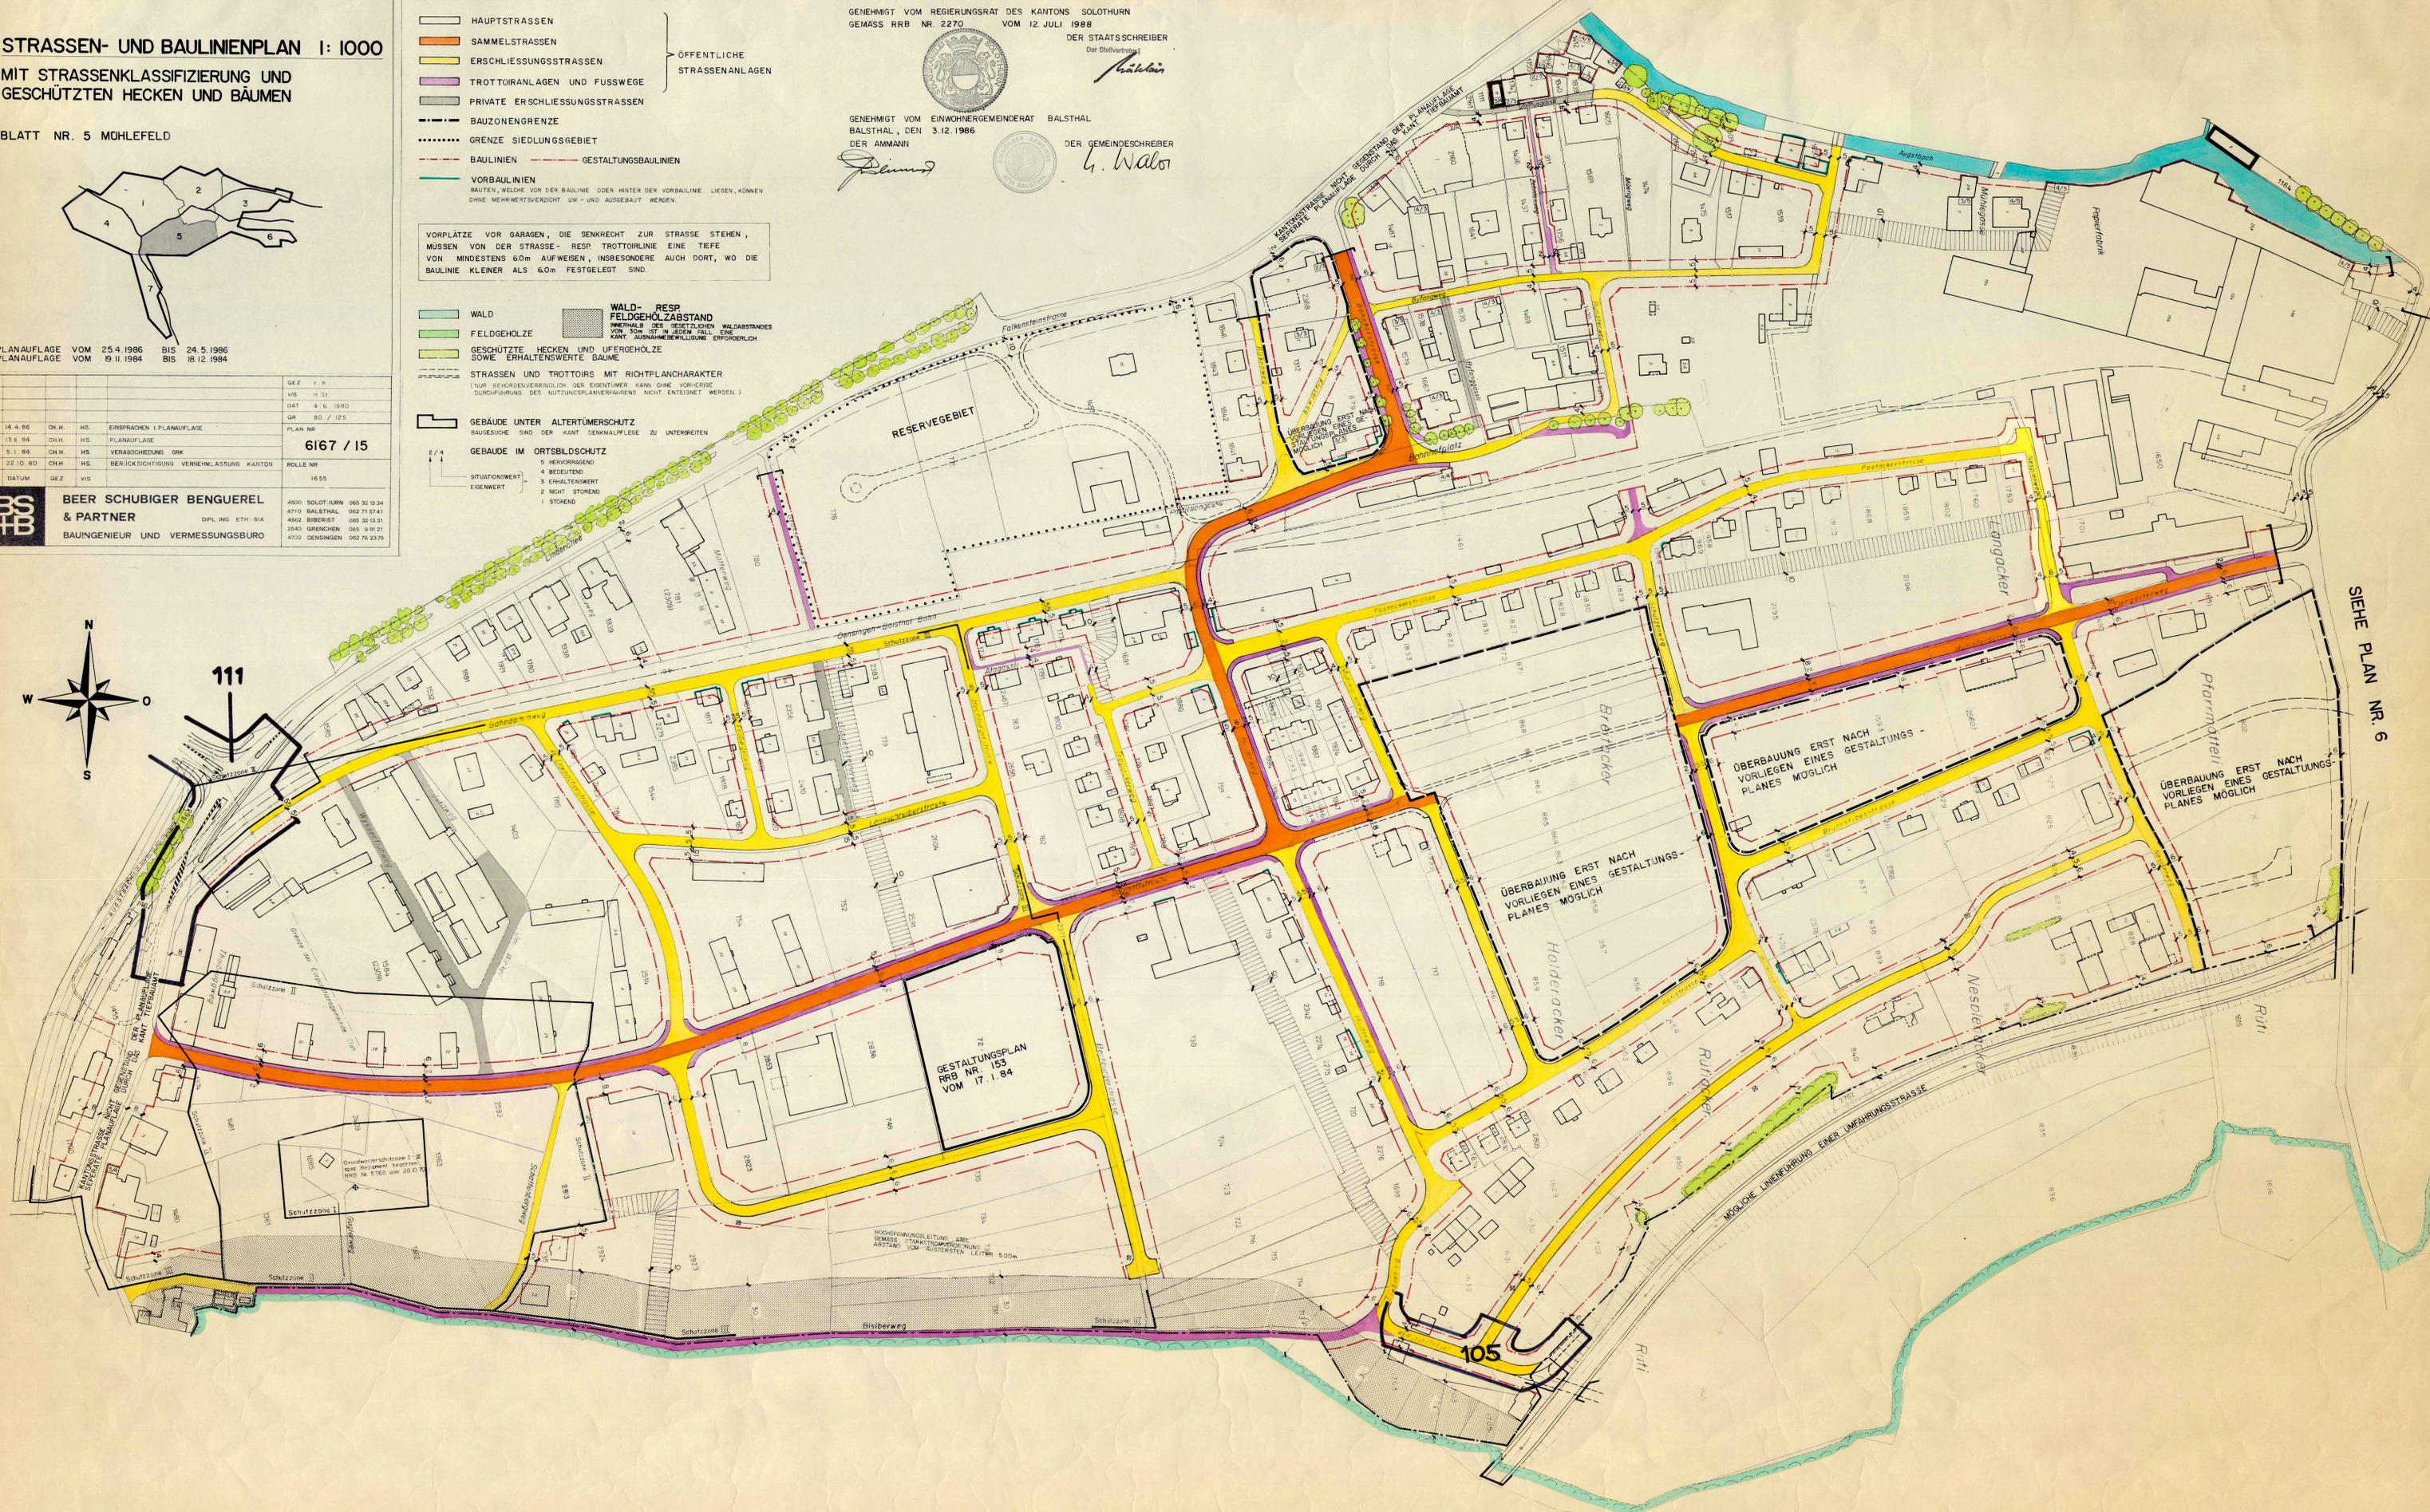

GESTALTUNGSPLAN
 RRB NR. 153
 VOM 17.1.84

ÜBERBAUUNG ERST NACH
 VORLIEGEN EINES GESTALTUNGS-
 PLANES MÖGLICH

ÜBERBAUUNG ERST NACH
 VORLIEGEN EINES GESTALTUNGS-
 PLANES MÖGLICH

ÜBERBAUUNG ERST NACH
 VORLIEGEN EINES GESTALTUNGS-
 PLANES MÖGLICH

SIEHE PLAN NR. 6

105