


Gemeinde	Beinwil (SO)
Strasse	Passwangstrasse
Abschnitt	Schiltloch bis Neuhausli km 1450 - 3550
Projekt	Gesamtsanierungs- und Instandsetzungsprojekt, Phase 2
Projektphase	Auflageprojekt 2020
Inhalt	Detailplan 2/2

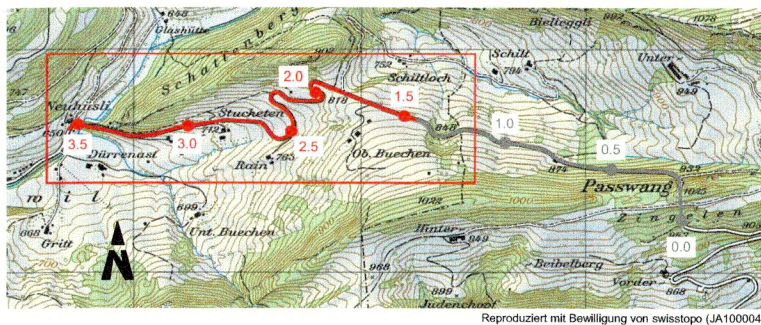

Die öffentliche Auflage erfolgte
vom 26. Oktober bis 25. November 2020
vom Regierungsrat durch heutigen
Beschluss Nr. 2021/578 genehmigt.
Solothurn, 27. April 2021
Staatsschreiber:



Plan-Nr.	PWN-417-AUF-042	
Format	0.60 / 1.47	
	Kürzel	Datum
Erstellt	dw	21.09.2020
Geprüft	ER	21.09.2020
Freigabe	.	.

Achs-Nr.	7500			
Bezugspunkt (BP)	122 + 90 m bis 144 + 20 m	Revidiert Index A	.	.
Objekt-Nr. KB		Geprüft	.	.
Projekt-Nr.	3TK.01291.P	Freigabe	.	.

Amt für Verkehr und Tiefbau
Röthhof, Werkhofstrasse 65, 4509 Solothurn
Telefon 032 627 26 33
E-Mail avt@bd.so.ch / www.avt.so.ch

FÜRST | LAFFRANCHI

Eyhalde 2 | Postfach 12 | CH-4912 Aarwangen | T +41 (0)62 926 18 91
Kirchstrasse 23 | CH-4428 Wolfwil | T +41 (0)62 926 18 90
Via Cantonale 64 | CH-6537 Grono | T +41 (0)91 827 13 17

A	-	-	-	-	-
Index	Änderung	Datum	Gez.	Gepr.	
Pfad	J:\PWN 417\33 Auflage 2020\08 Bewilligtes Aufgatedossier\dwgl\PWN-417 Normalprofile Auflage genehmigt.dwg				

Betonqualität:

Allgemein Bauwerksteile NPK F, Beton C 30/37, XC4(CH), XD3(CH), XF2(CH)
 $D_{max}=16/32\text{mm}$ CI 0.1 Konsistenzklasse C3

Pfahlbeton NPK H, Beton C 25/30, sulfatbeständig (erstellt mit sulfatbeständigem Zement, $D_{max}=32\text{mm}$, Cl 0.1, Konsistenzklasse F4

Bewehrung:

alle Bauwerksteile	Stahl B 500 B
Grossbohrpfähle	Stahl B 500 B
Anker	siehe Plan Normalprofile und Detailplan

Bewehrungsüberdeckungen:

Generell




Belagsaufbau Strasse

Deckschicht	SMA 11	35mm
Binderschicht	ACB 16 S	55mm
Tragschicht	ACT 22 N	60mm
Fundationsschicht	UG 0/45	variab



Legende

Abbruch und Rückbau Neubau bestehend


Querprofil Amphibiendurchlass 1:50
ca. km 3'465.000

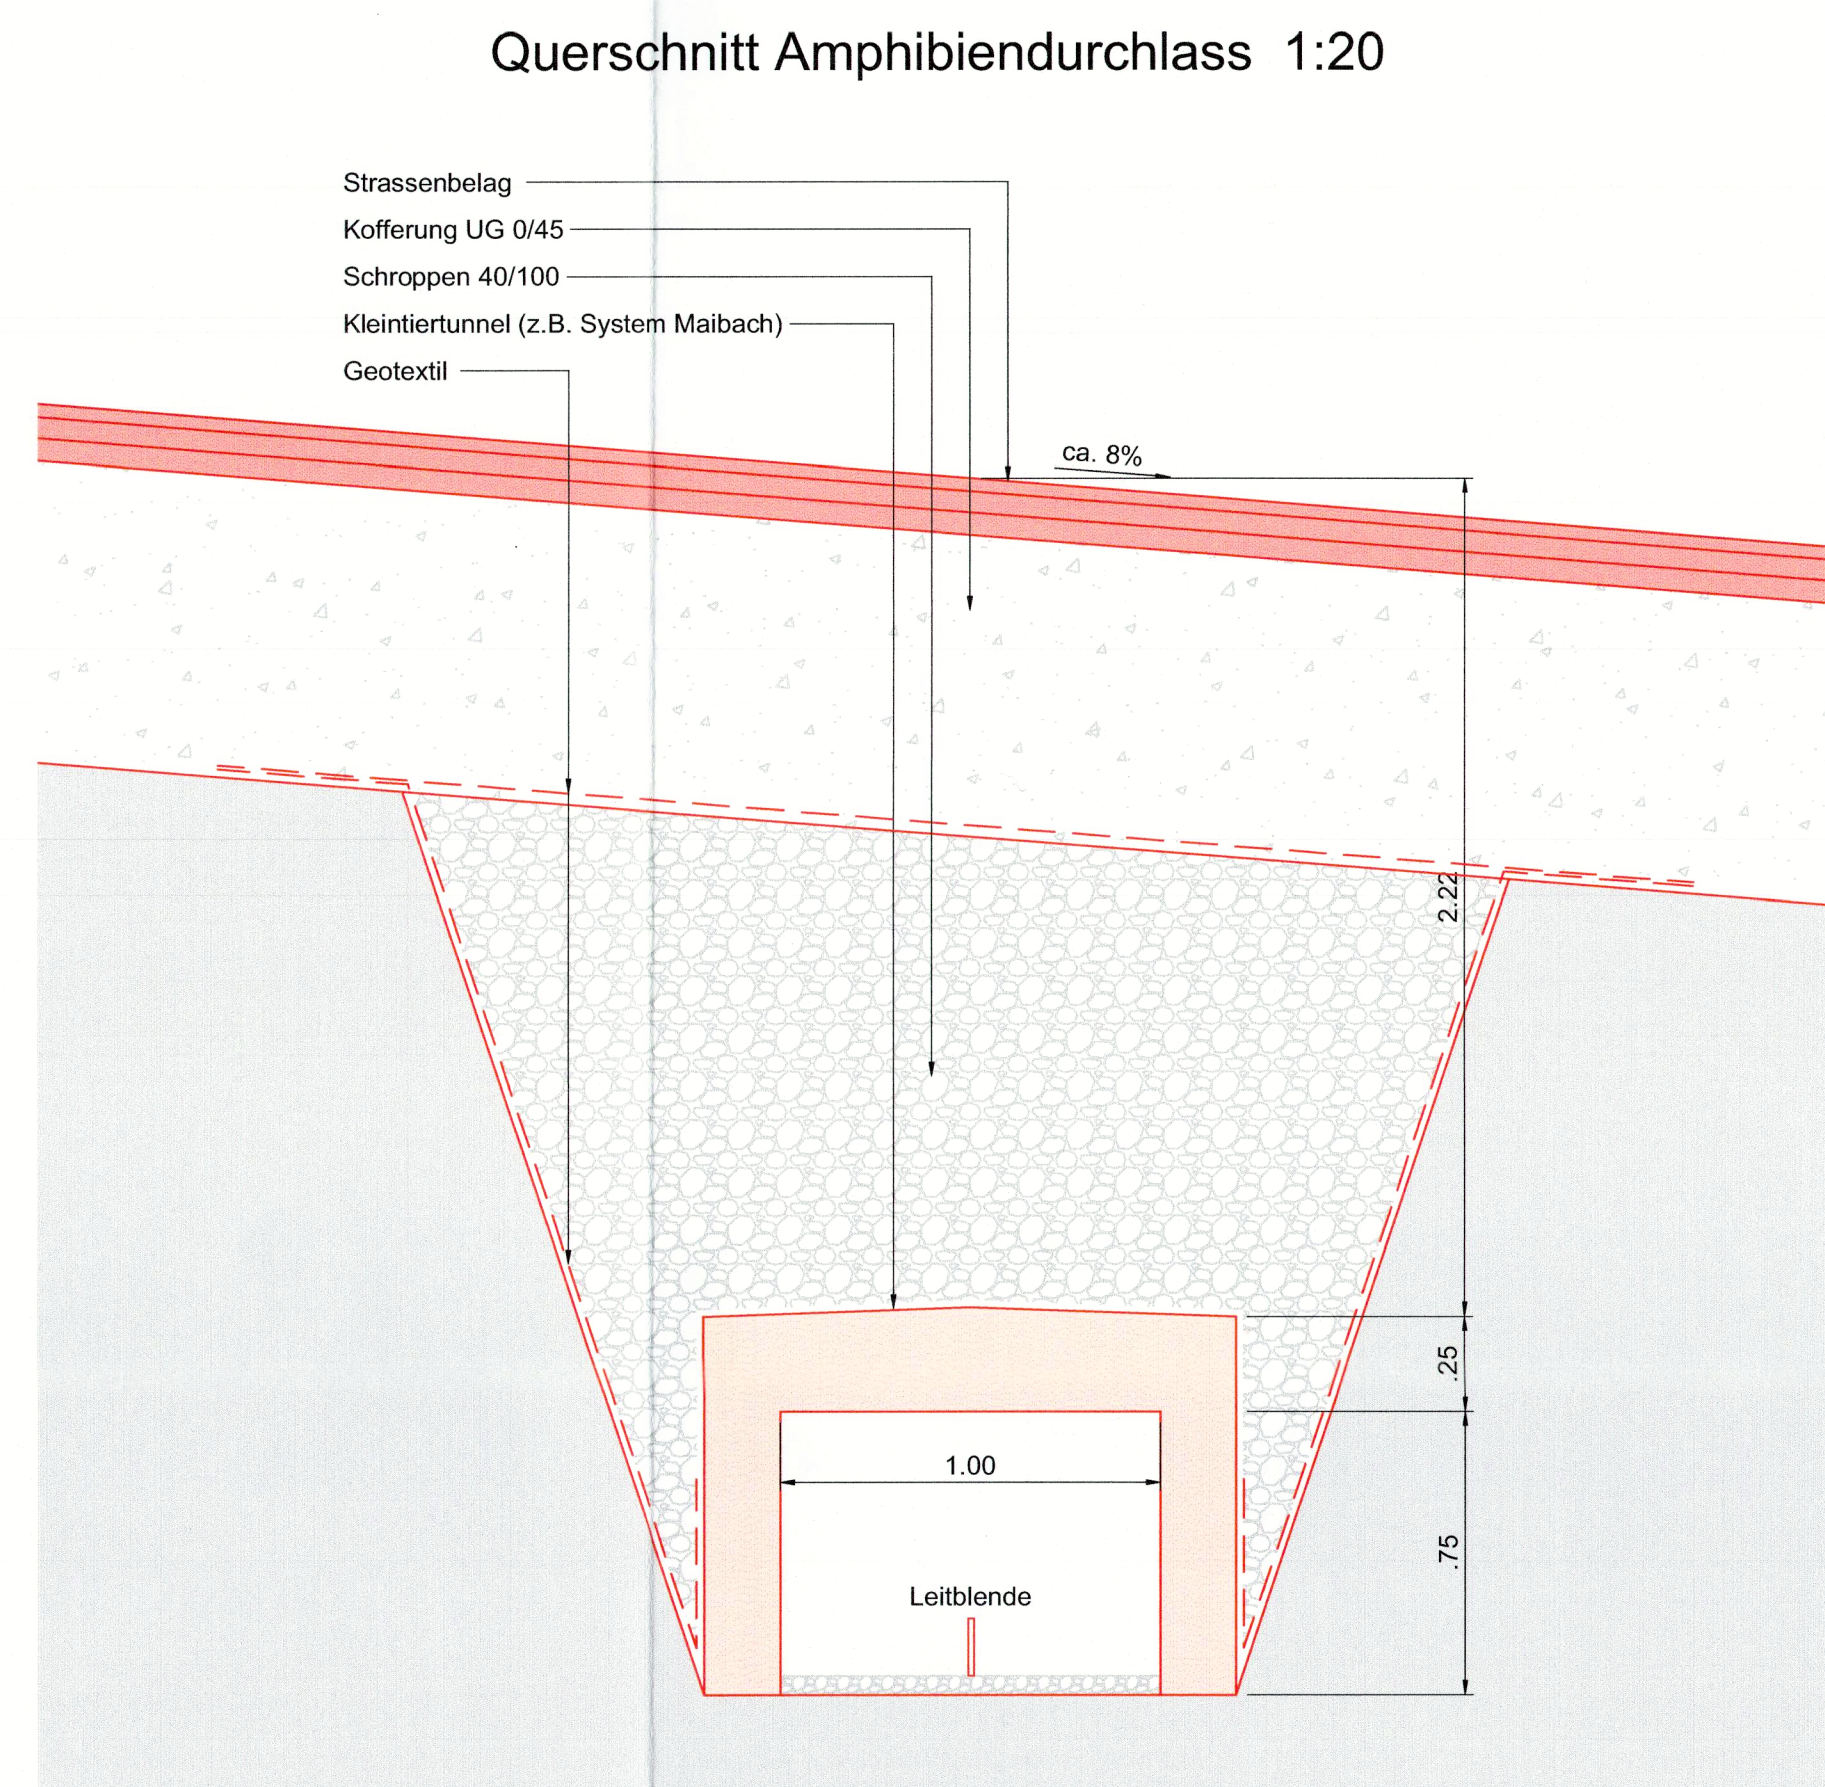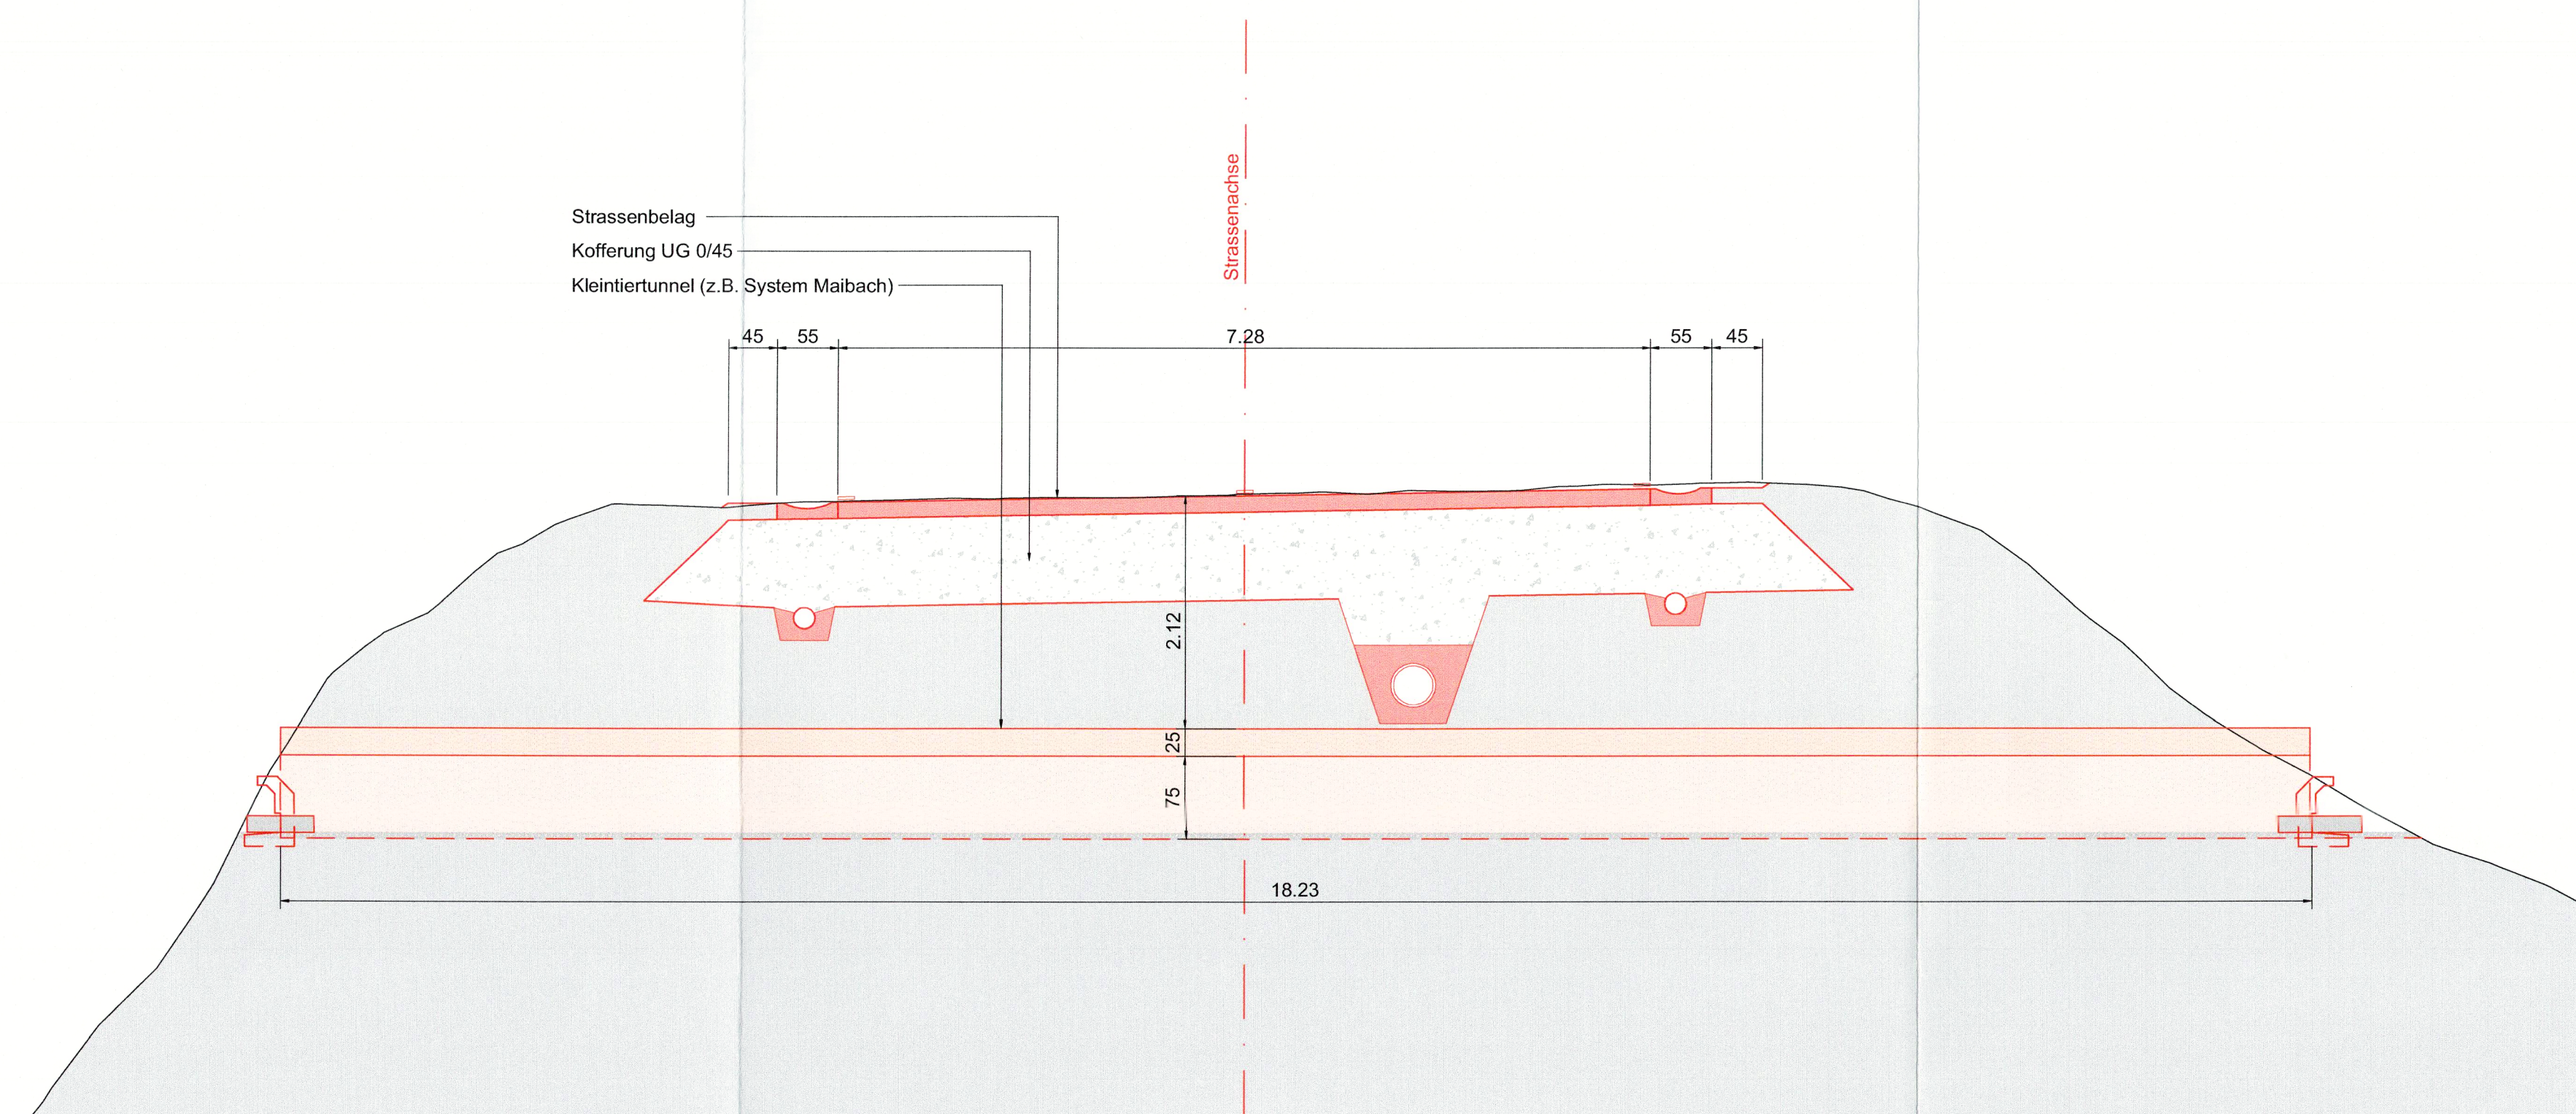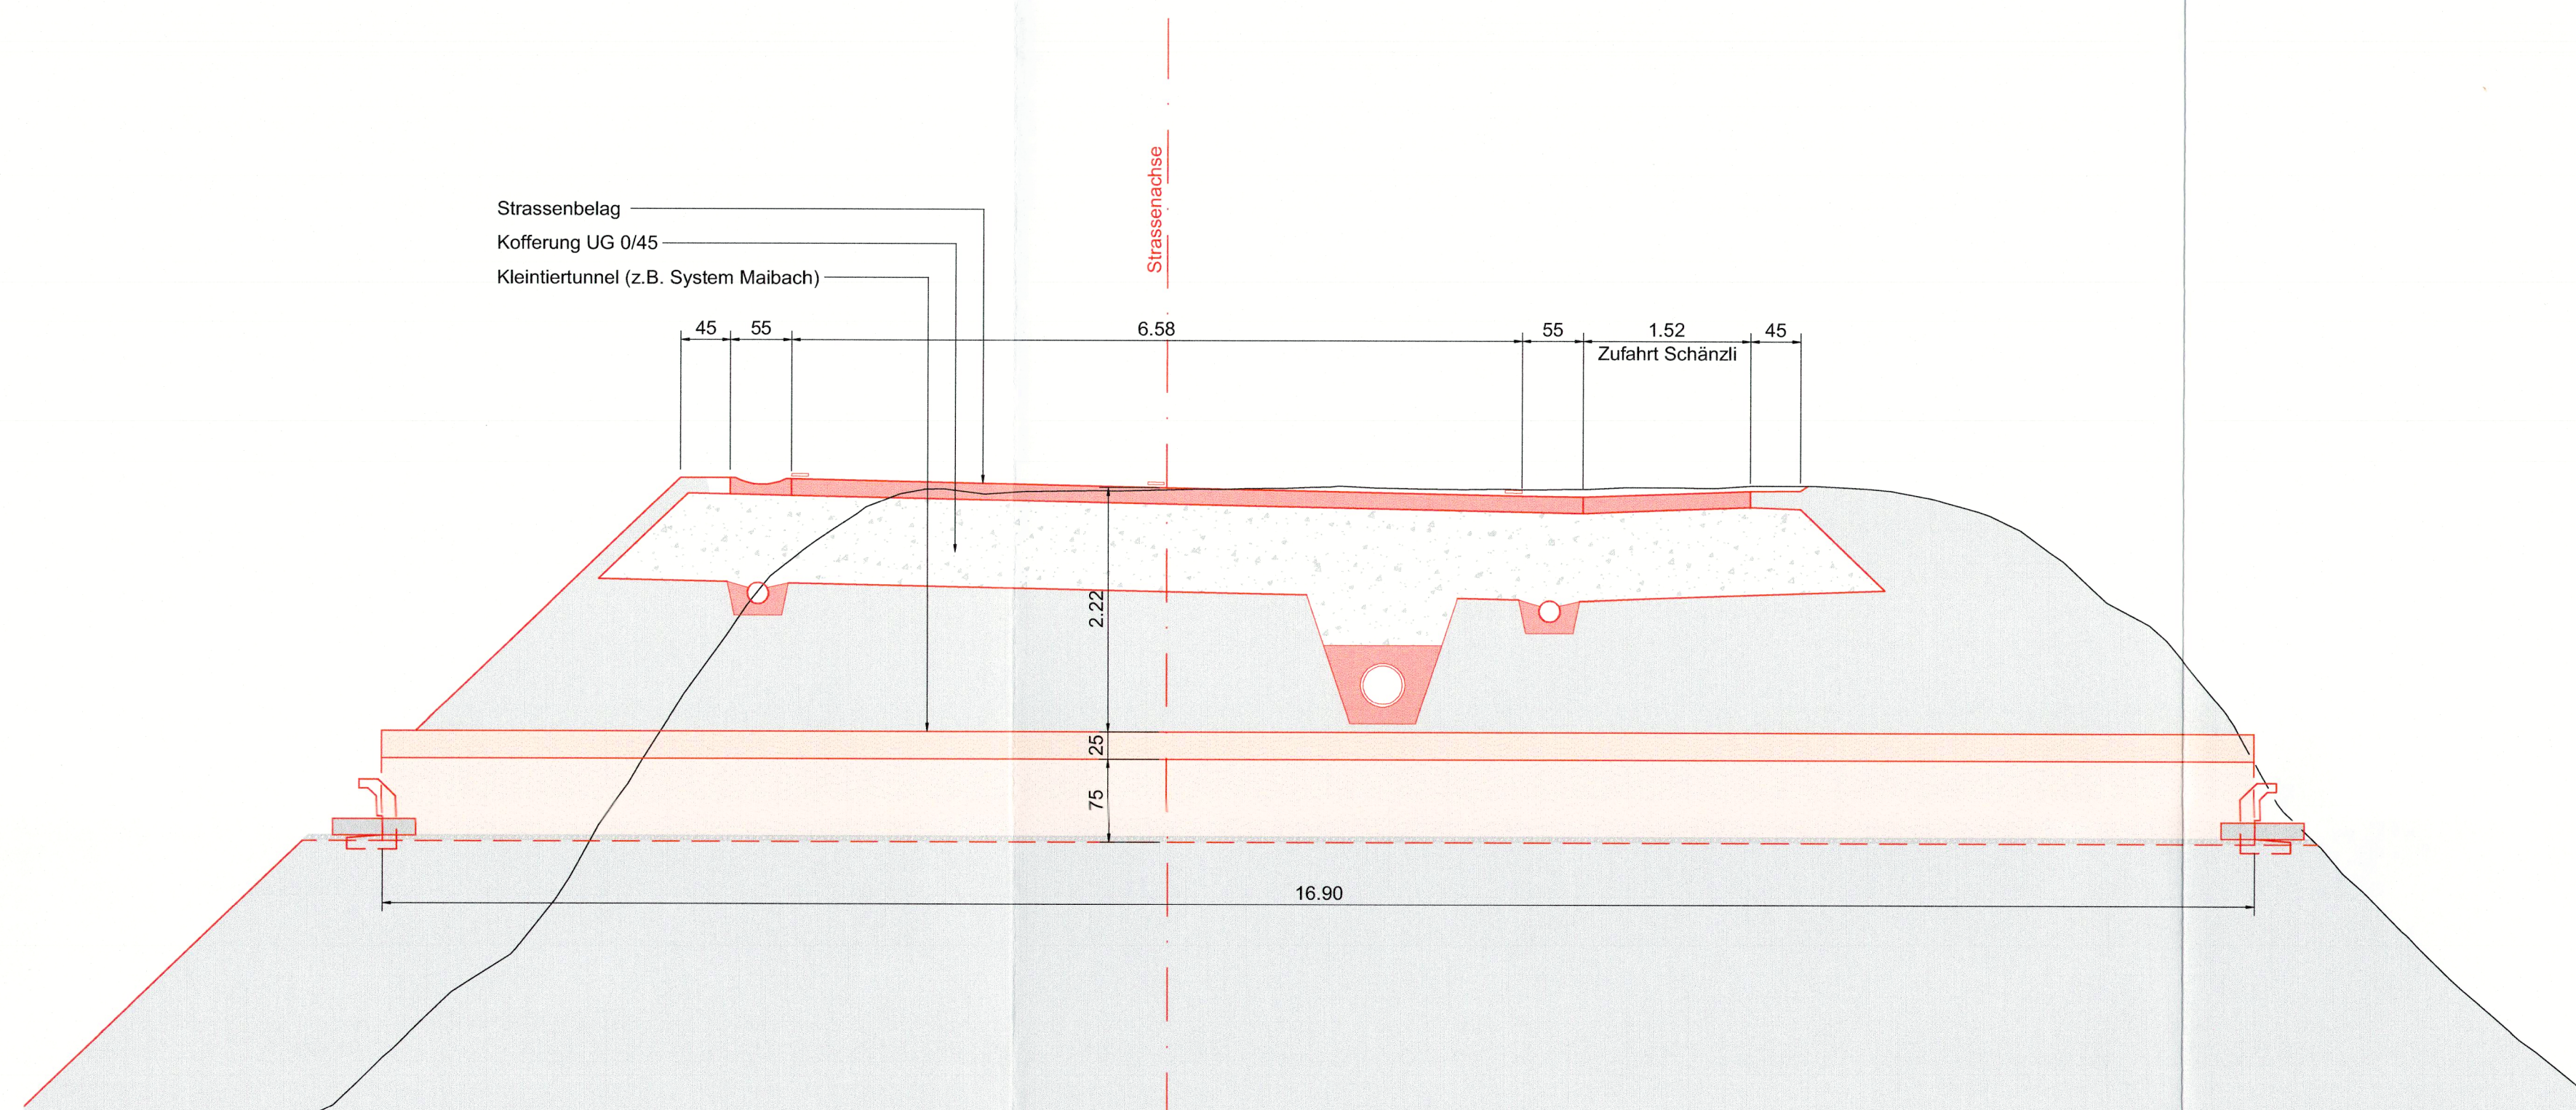


Detail Drainagegraben 1:20

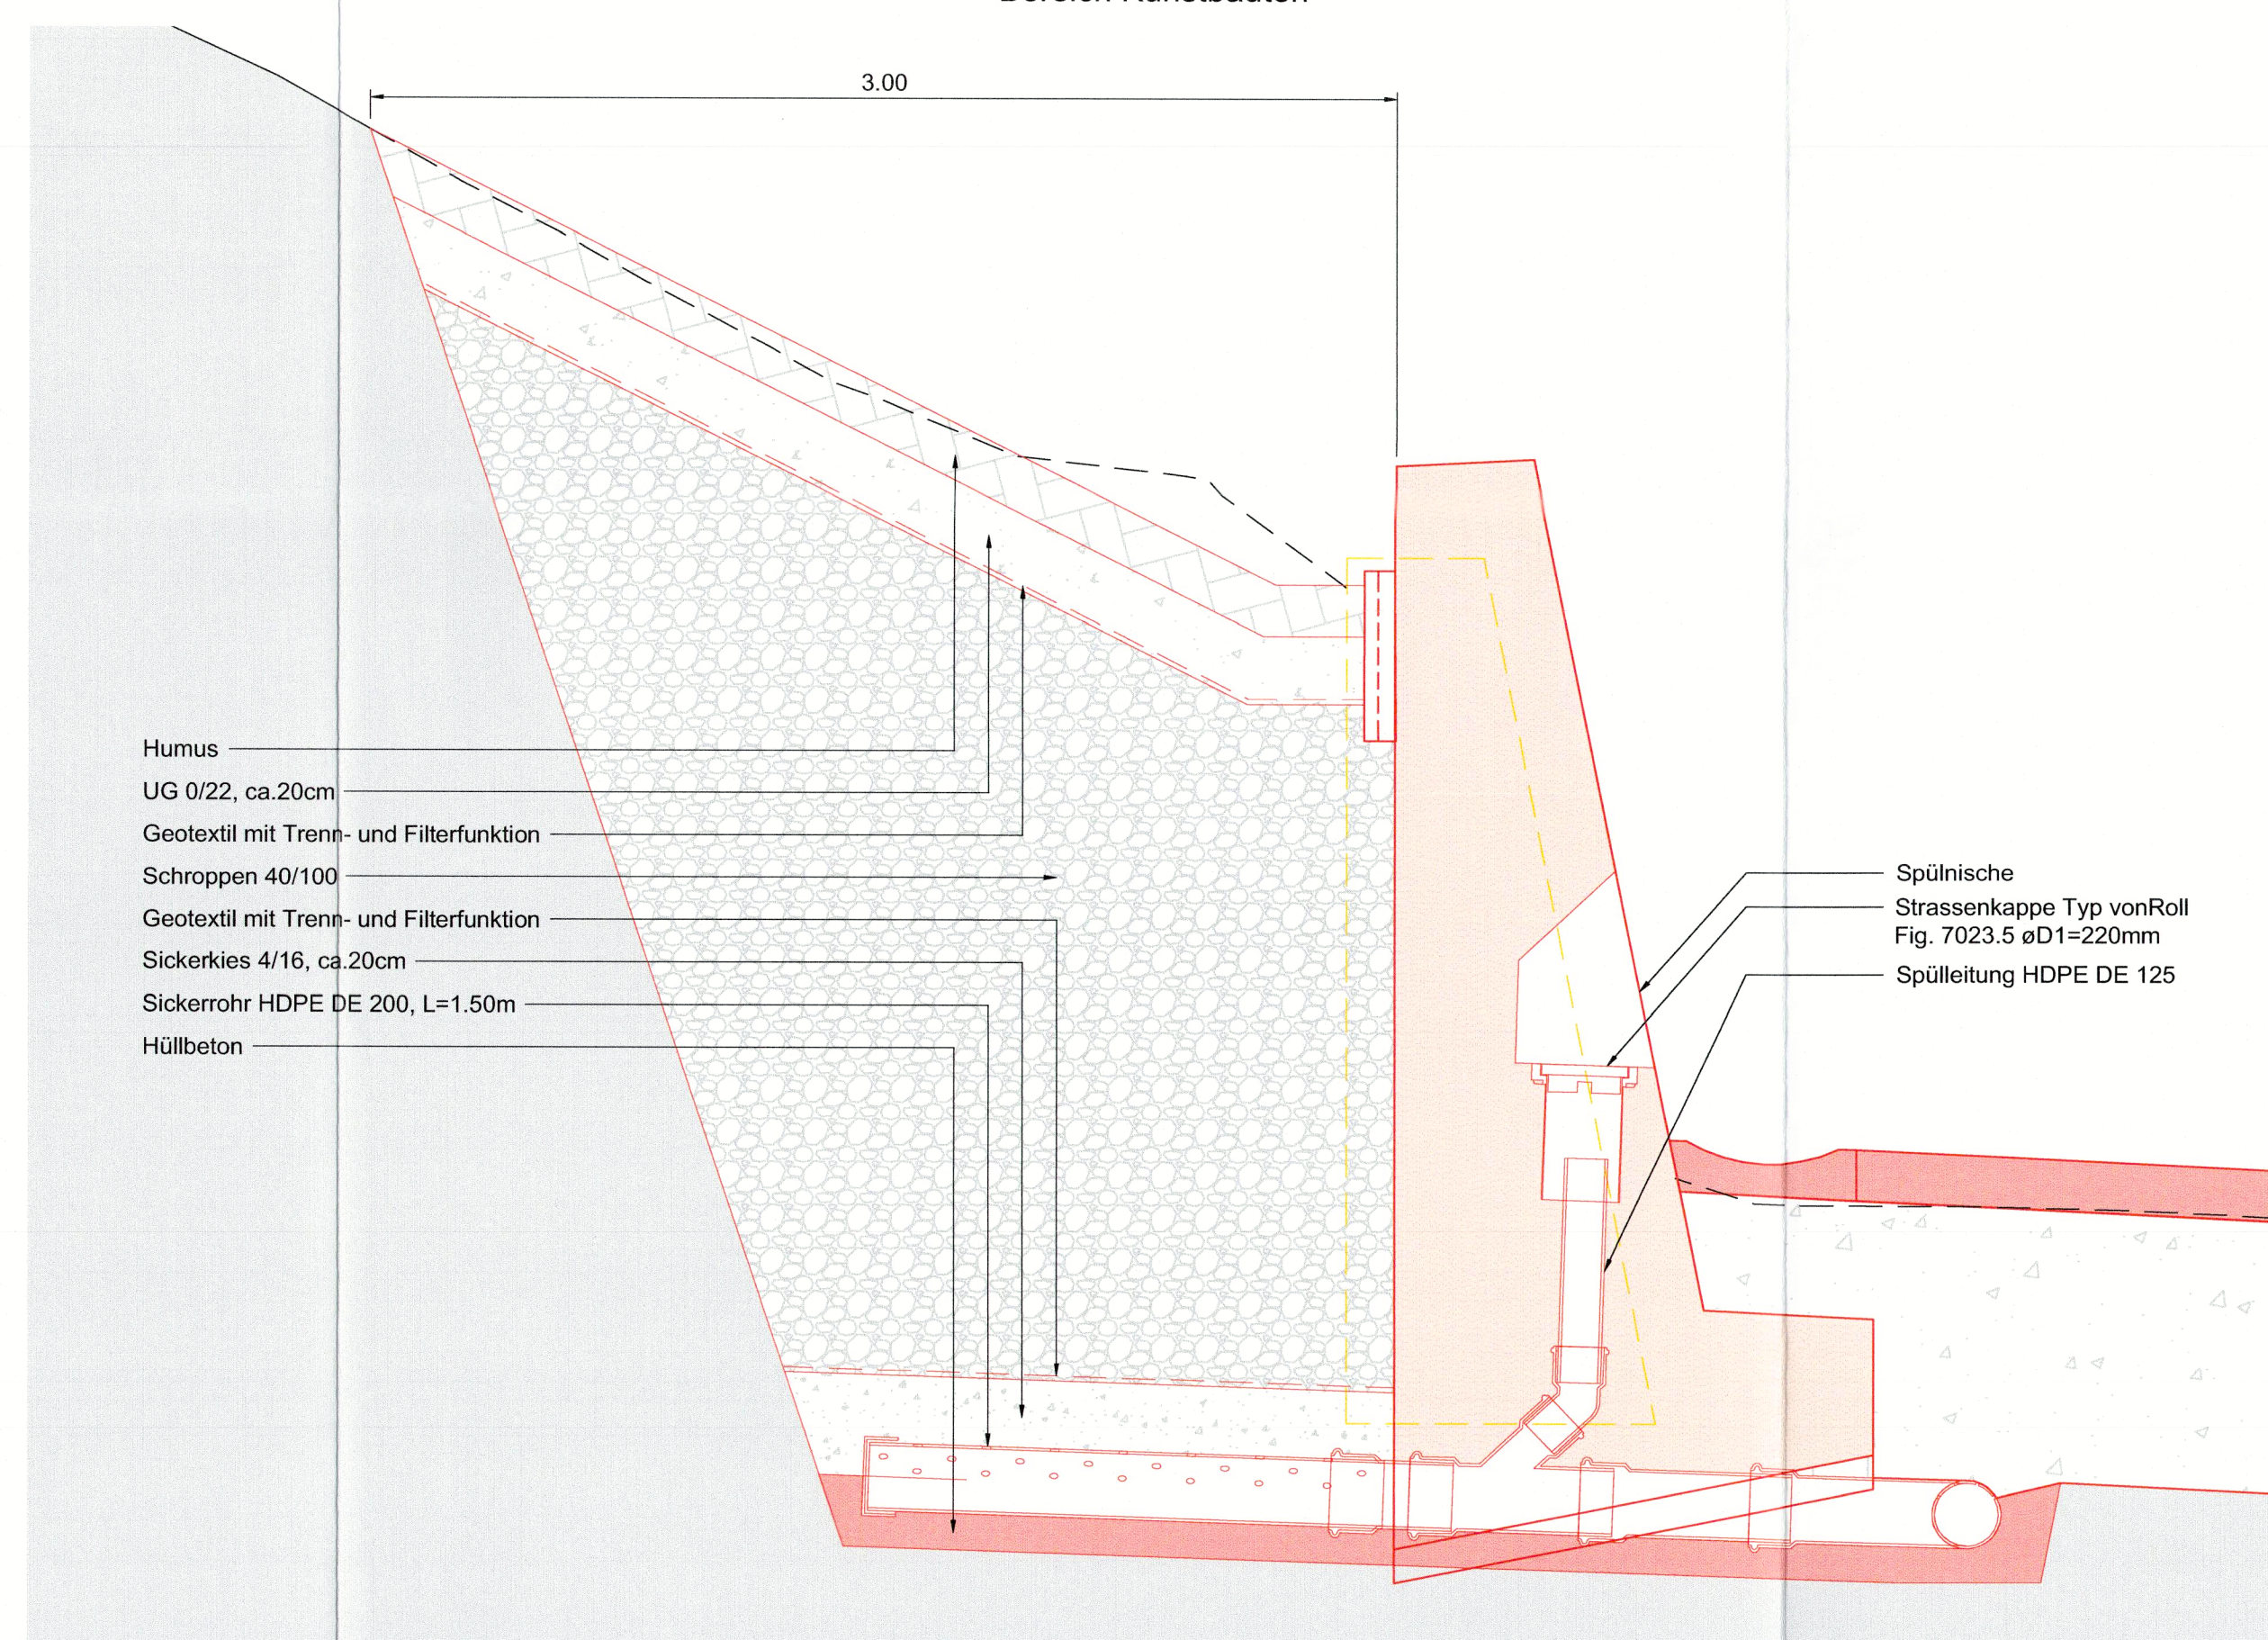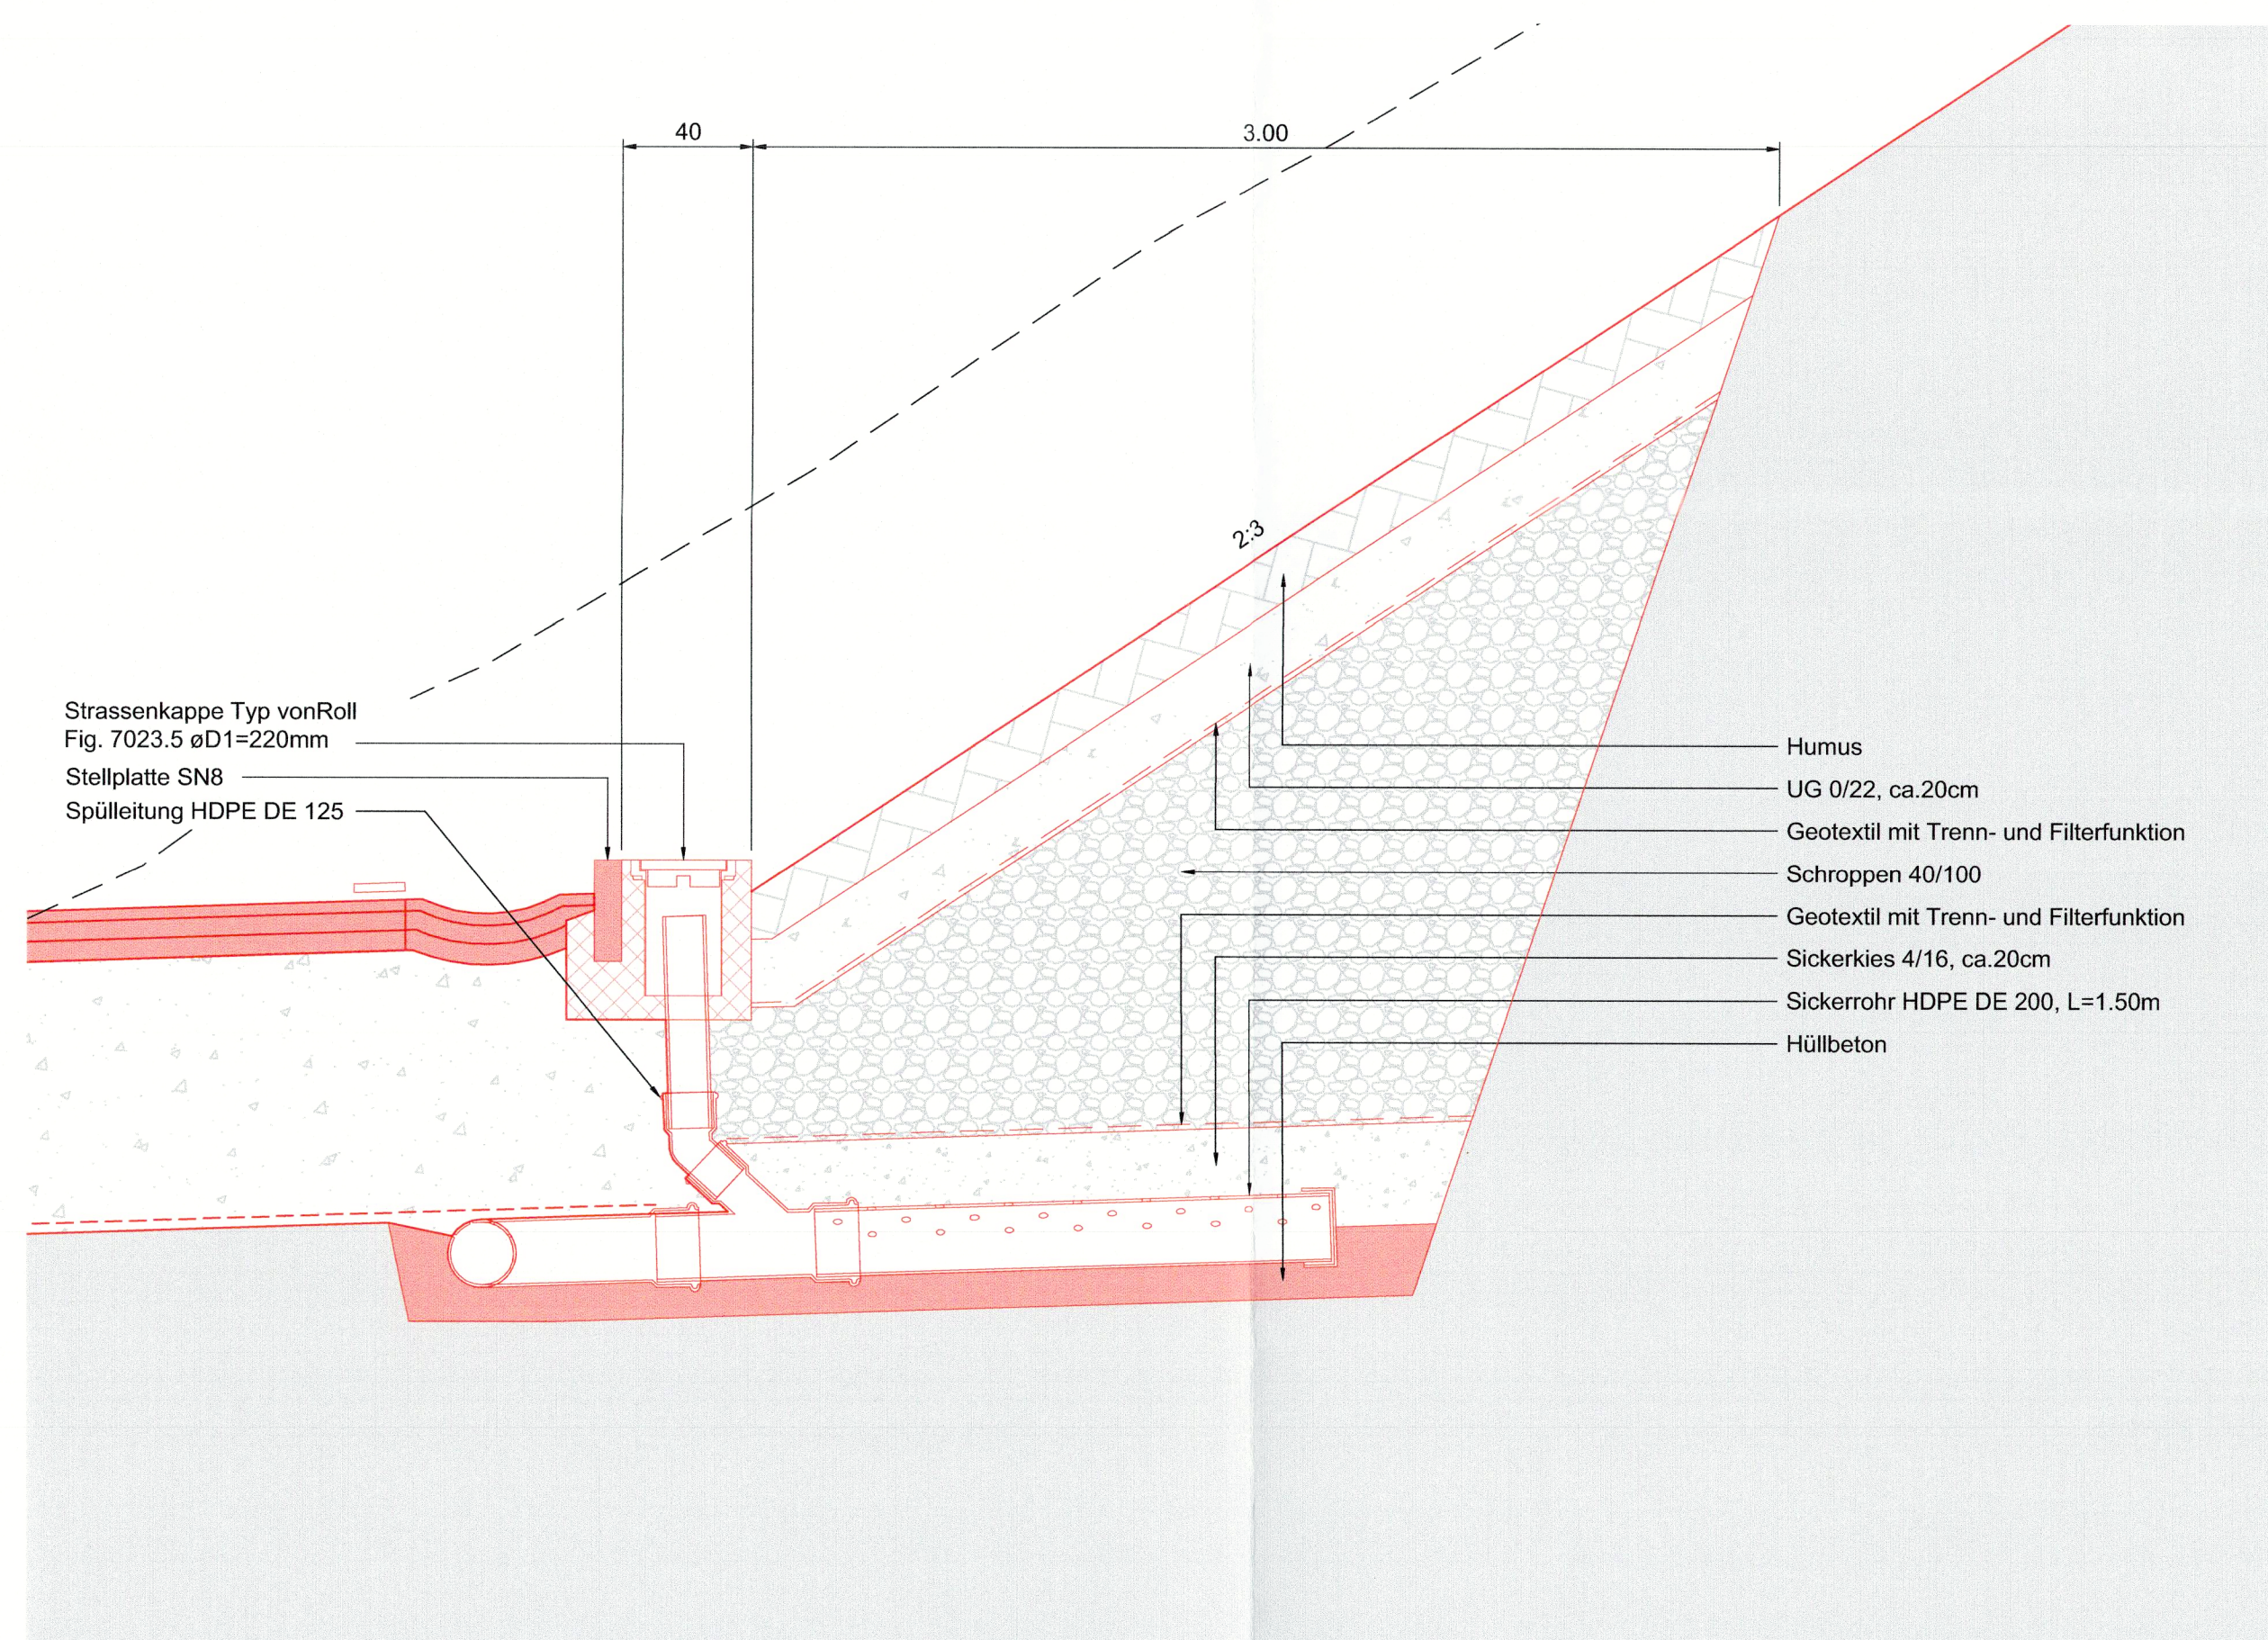


Ansicht Geländer Zufahrt
Liegenschaften Schänzli 1:20

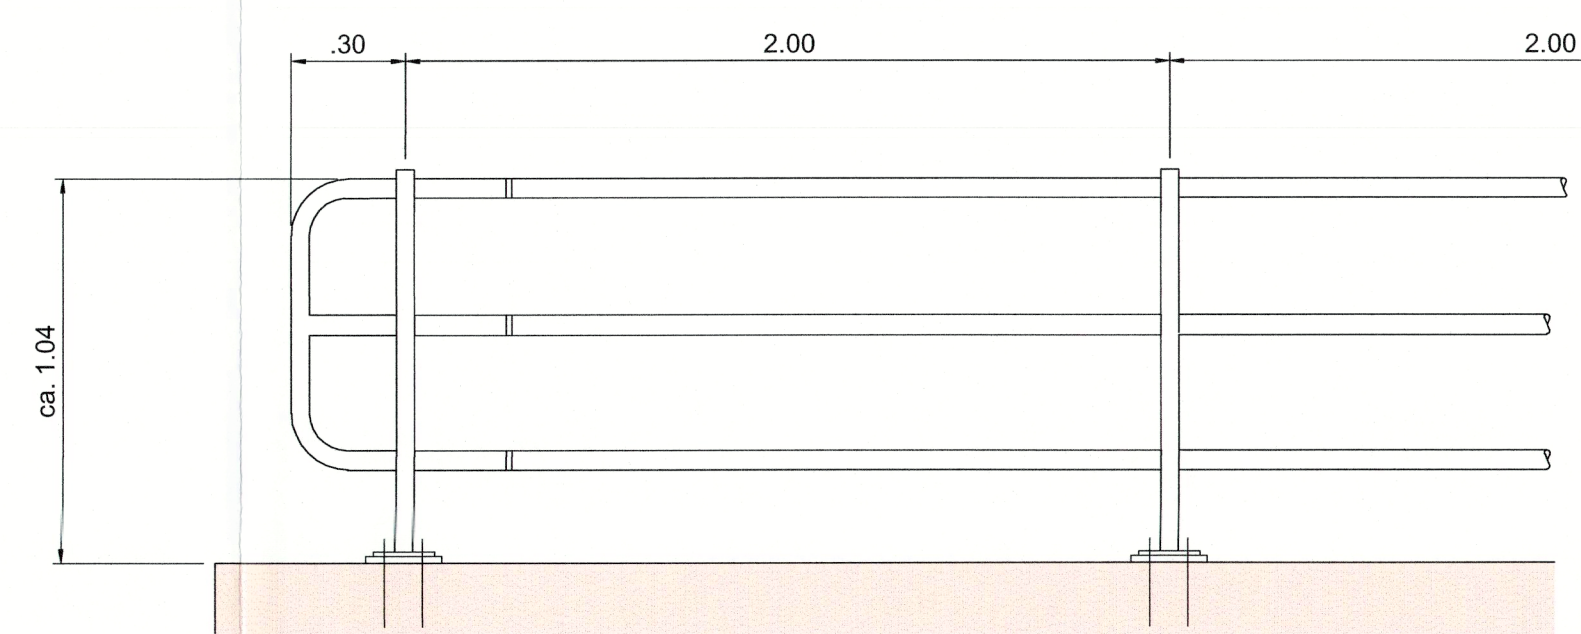

Detail Geländer-Stoss
Zufahrt Liegenschaften Schänzli 1:20

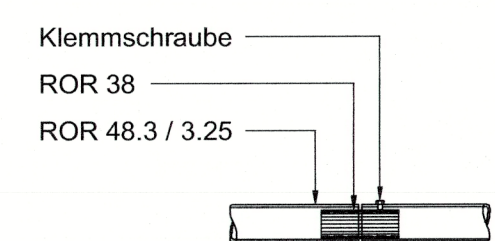

Querschnitt Geländer Zufahrt
Liegenschaften Schänzli 1:20

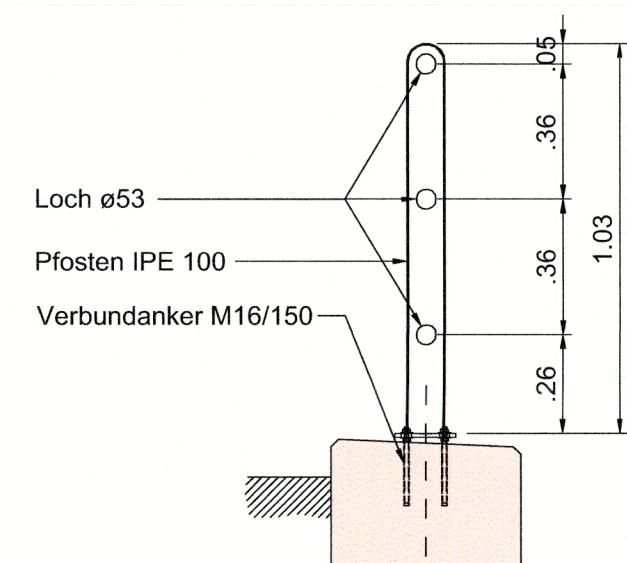

Fussplatte Geländer Zufahrt
Liegenschaften Schänzli 1:20

