

Kanton Solothurn

Gemeinde Beinwil



# Schutzzonenplan für die Quellfassung "Kloster"

Situation 1 : 2'000

Planaufgabe vom 25. Januar bis 22. Februar 2007

Beschlossen vom Einwohnergemeinderat Beinwil

Beinwil, 06. März 2007

Der Gemeindepräsident :

Die Gemeindegemeinderin:

Genehmigt vom Regierungsrat des Kantons Solothurn

gemäss RRB Nr. 440 vom 18.3.2008



Der Staatsschreiber :


Dr. K. Fühmann

Index	Datum	Aenderungen	gez.	gepr.	gen.	Oensingen	geprüft:	genehmigt:
1	28.09.2006	gemäss Vorprüfung	pst	chh		Datum: 04.11.2004 gezeichnet: chh Grösse: 30 / 63 Rolle Nr.: 9803.066 / 2	Plan Nr. 9803.066 / 2	
						CAD-File: t:\daten\infbau\dgn\9803\9803_066\9803_066_2.dgn	gedruckt: 24-APR-2007 09:27	user: chh

AV- Grundlage vom: spez. 26.04.2004

**Dr. Henri Krusse**  
Beratender Geologe SIA

4500 Solothurn Tel. 032 / 623 83 61 Fax 032 / 623 83 62

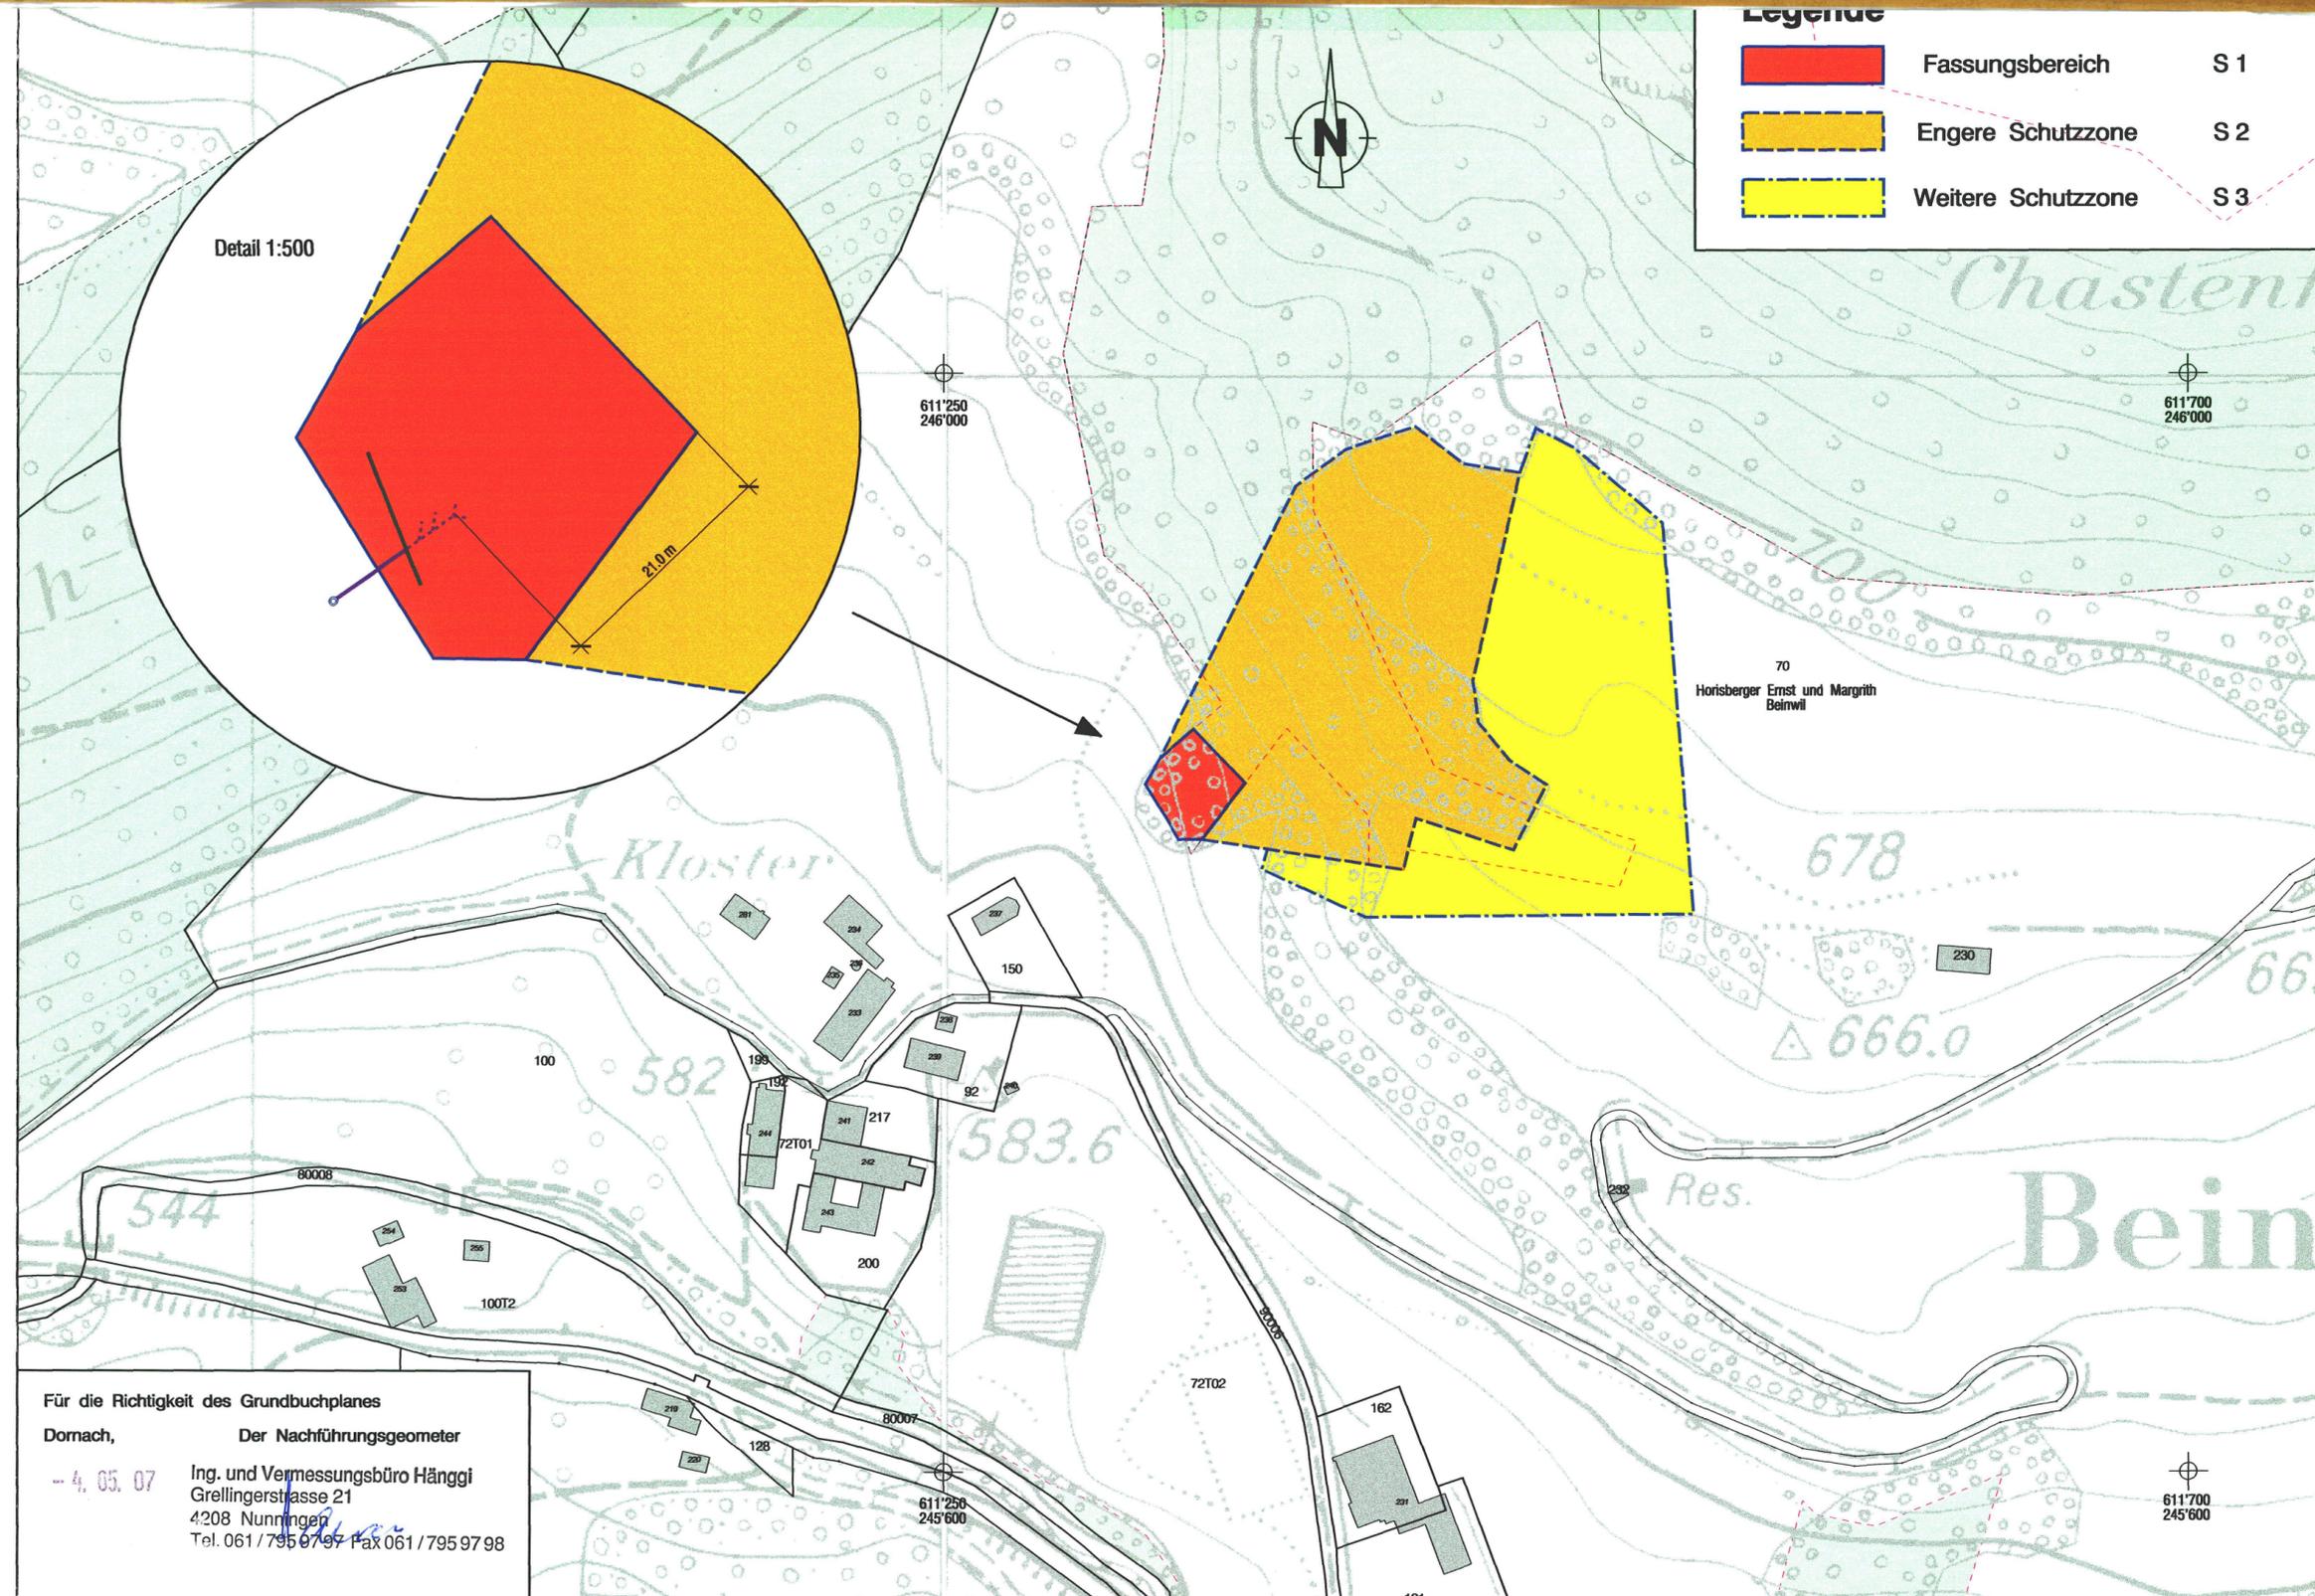

Für die Richtigkeit des Grundbuchplanes  
Dornach, Der Nachführungsgeometer  
- 4. 05. 07  
Ing. und Vermessungsbüro Hänggi  
Grellingerstrasse 21  
4208 Nunningen  
Tel. 061 / 795 97 97 Fax 061 / 795 97 98