

Kanton Solothurn

Gemeinde Beinwil



Schutzzonenplan für die Quellfassung "Neuhüsli"

Situation 1 : 2'000

Planaufgabe vom 25. Januar bis 22. Februar 2007

Beschlossen vom Einwohnergemeinderat Beinwil

Beinwil, 06. März 2007

Der Gemeindepräsident :

Die Gemeindegemeinderin:

Genehmigt vom Regierungsrat des Kantons Solothurn

gemäss RRB Nr. 441 vom 18.3.2008




Der Staatsschreiber :

Dr. K. Fehrschler

Legende

- Fassungsbereich S 1
- Engere Schutzzone S 2
- Weitere Schutzzone S 3

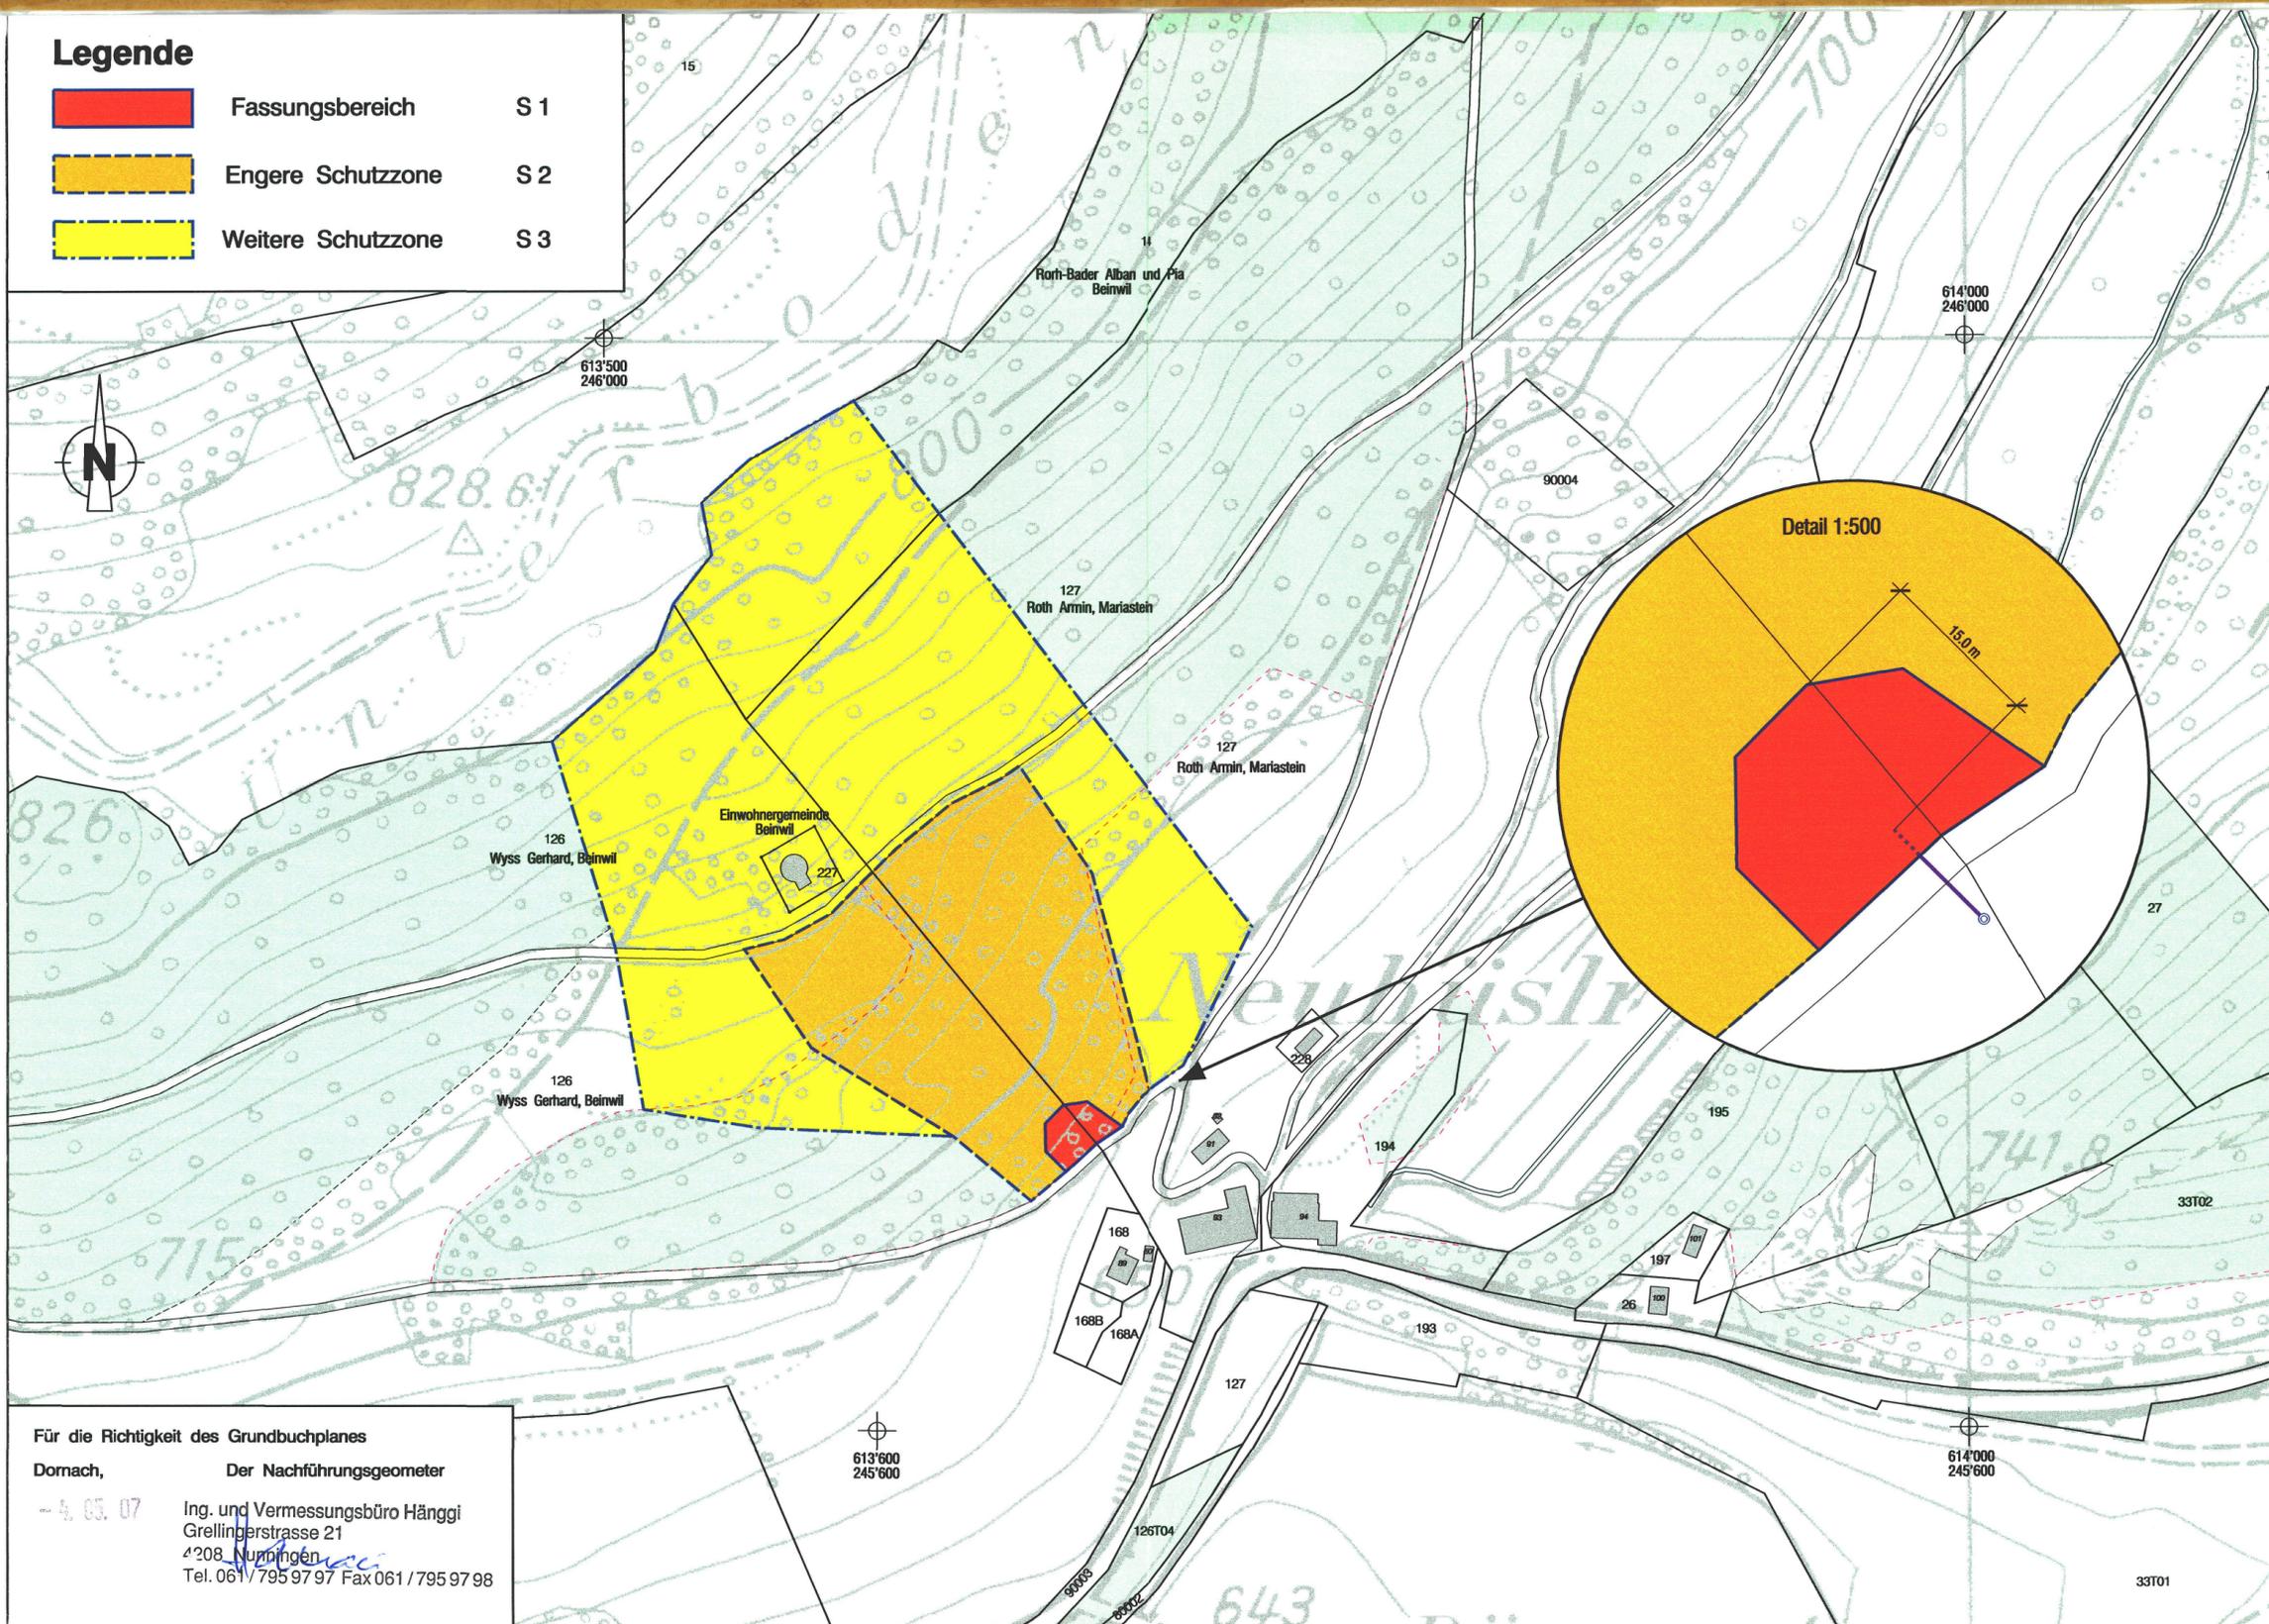

Index	Datum	Aenderungen	gez.	gepr.	gen.	Oensingen	geprüft:	genehmigt:
1	28.09.2006	gemäss Vorprüfung	pst	chh		Datum: 04.11.2004		
						gezeichnet: chh	Plan Nr.	
						Grösse: 30 / 63	9803.066 / 1	
						Rolle Nr.:		
						CAD-File: t:\daten\verbau\dgn\9000\9803\9803_066\9803_066_1.dgn		
						gedruckt: 24-APR-2007 09:24	user: chh	

Dr. Henri Kruysse
Beratender Geologe SIA

4500 Solothurn Tel. 032 / 623 83 61 Fax 032 / 623 83 62

Für die Richtigkeit des Grundbuchplanes

Dornach, Der Nachführungsgeometer

- 4.05.07
Ing. und Vermessungsbüro Hänggi
Grellingerstrasse 21
4208 Nunningen
Tel. 061 / 795 97 97 Fax 061 / 795 97 98

613'600
245'600

614'000
245'600