



GEMEINDE BEINWIL

ERSCHLIESSUNGSPLAN

**Änderung der Erschliessungsanlage
im Gebiet "Schachen"**


Situation 1:1000

Röschenzstrasse 42
4222 Lauterbach
Tel. 061/761 39 71
Fax 061/761 59 50


**R. SCHMIDLIN
& PARTNER**
Bauingenieure + Planer

Wahlenstrasse 496
4227 Buserach
Tel. 061/80 34 35
Fax 061/80 34 35

Gültiger Plan 1:1000

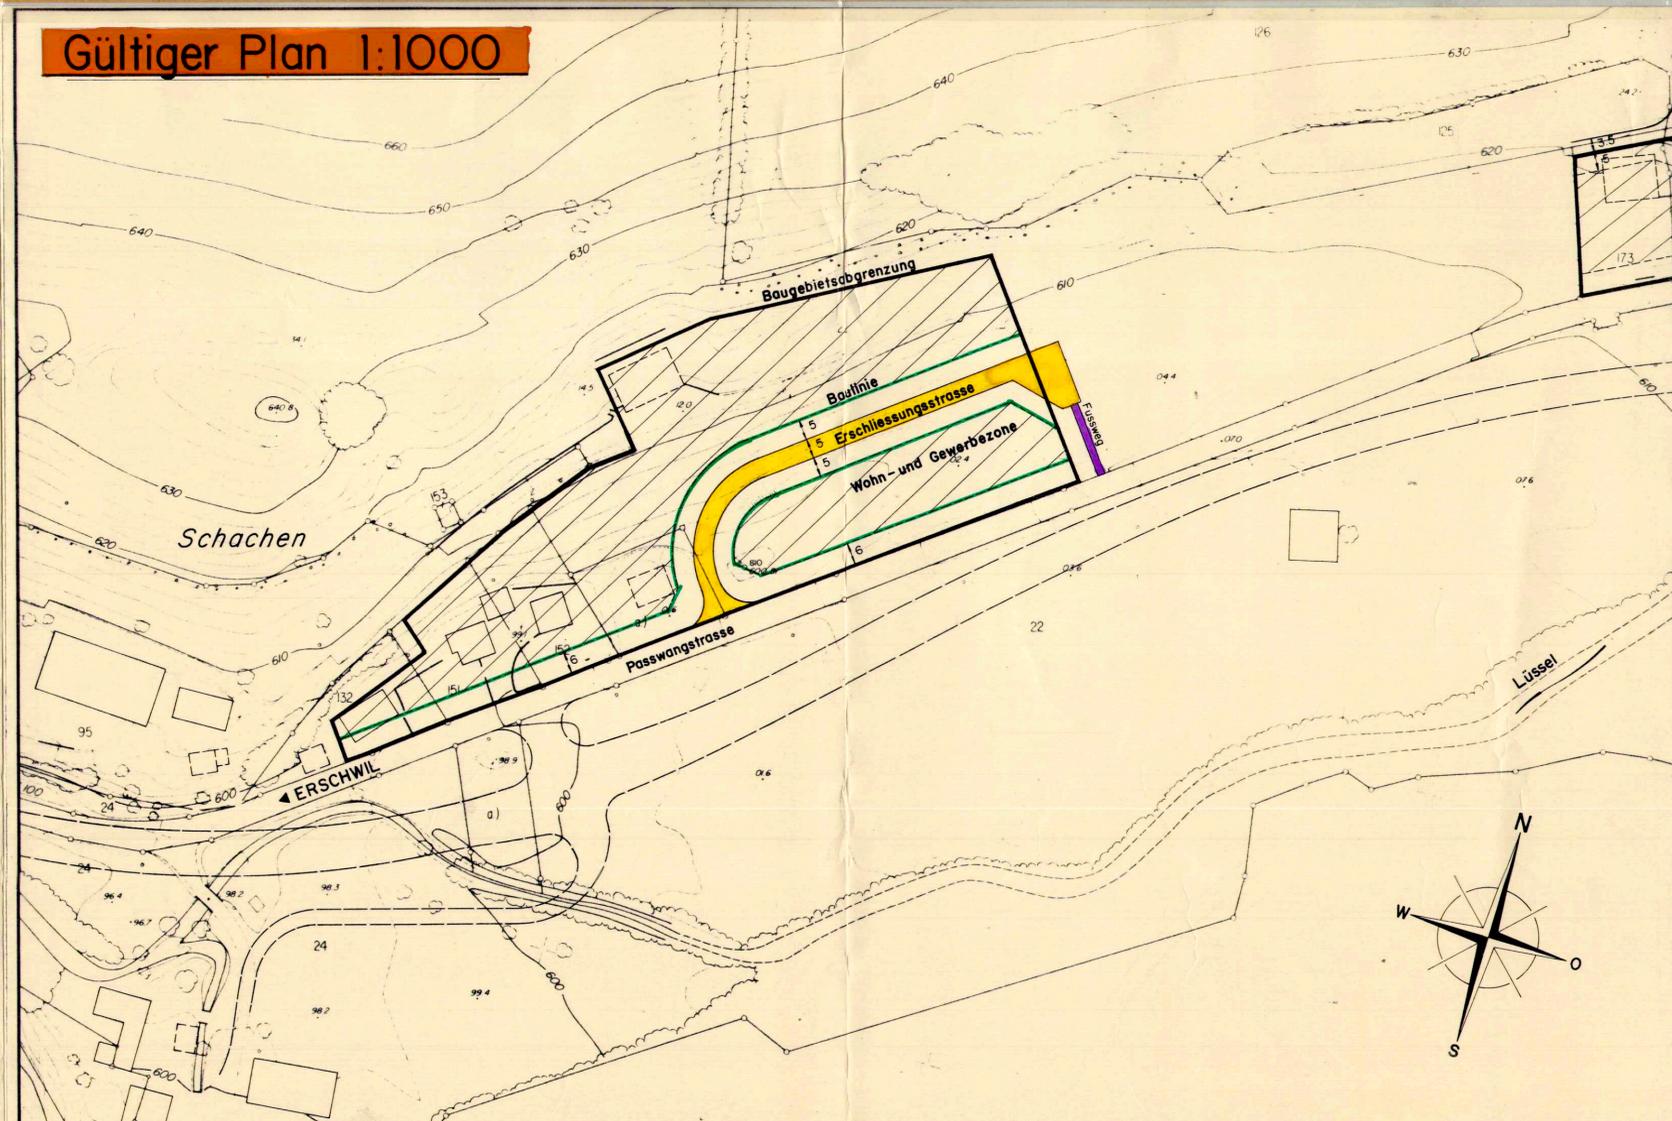

Änderung der Erschliessung 1:1000

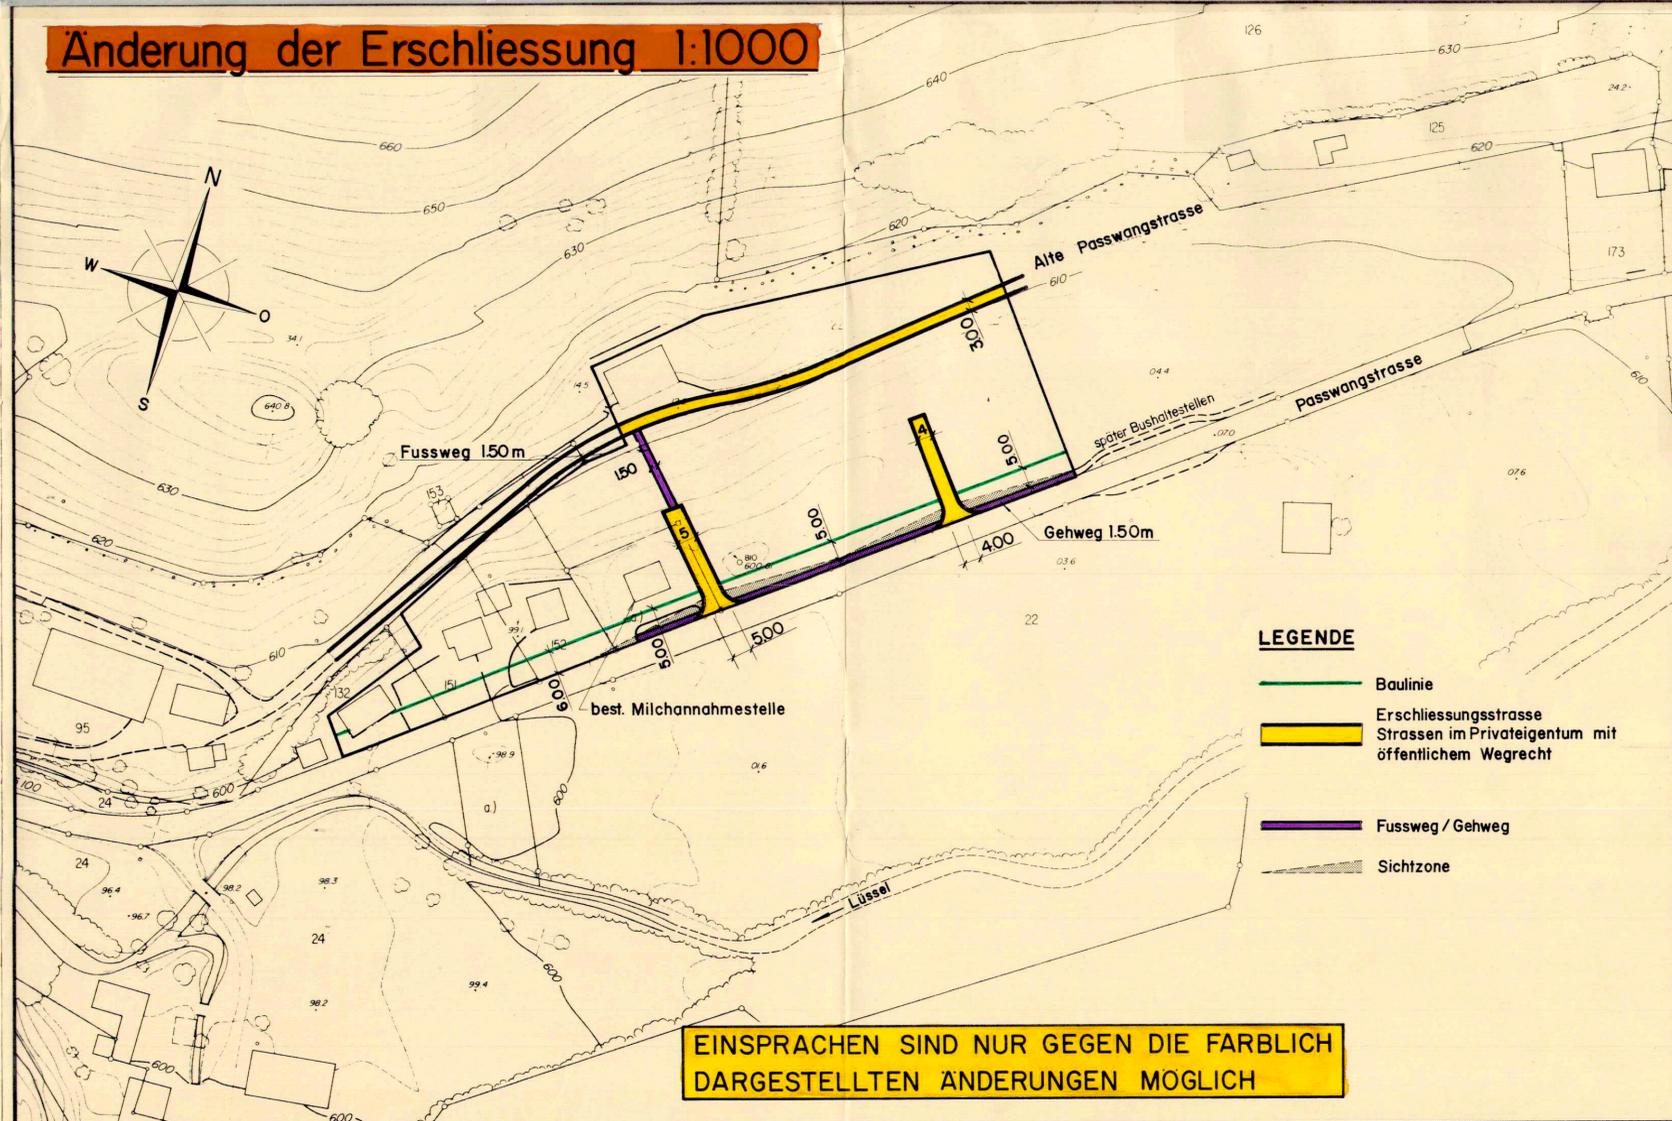

LEGENDE

- Baulinie
- Erschliessungsstrasse
Strassen im Privateigentum mit öffentlichem Wegrecht
- Fussweg / Gehweg
- Sichtzone

**EINSPRACHEN SIND NUR GEGEN DIE FARBlich
DARGESTELLTEN ÄNDERUNGEN MOGLICH**

Öffentliche Planaufgabe vom 23.8.1993 bis 27.9.1993

Genehmigt durch den Gemeinderat am 11.10.1993

Der Gemeindepräsident Der Gemeinbeschreiber -Stv

A. Kaufmann *H. Kold*

Genehmigt vom Regierungsrat durch Beschluss Nr. 4107
Solothurn, den 13.12.1993

Der Statsschreiber

Dr. K. Fehrsch

