

Eingesehen und Einverstanden:
gem. § 69 PBG)

Zweckverband LWV Büsserach, den 15.02. 1995
NAMES DER LWV
Der Präsident: Der Aguar
W. Kuntz

EG + BG Erschwil Erschwil, den 06.03. 1995
NAMES DES GEMEINDERATES
Der Präsident: Die Gemeindeführerin


EG Beinwil Beinwil, den 13.03. 1995
NAMES DES GEMEINDERATES
Der Präsident: Der Gemeindeführer

Publikation vom 10.11. 1995 bis 10.12. 1995


Auf Antrag des Bau-Departementes vom 17.1. 16. 1995,
Genehmigt vom Regierungsrat des Kantons Solothurn gemäss
RRB Nr. 66 vom 23.01. 1996



Der Staatsschreiber:
Dr. K. Fuchs

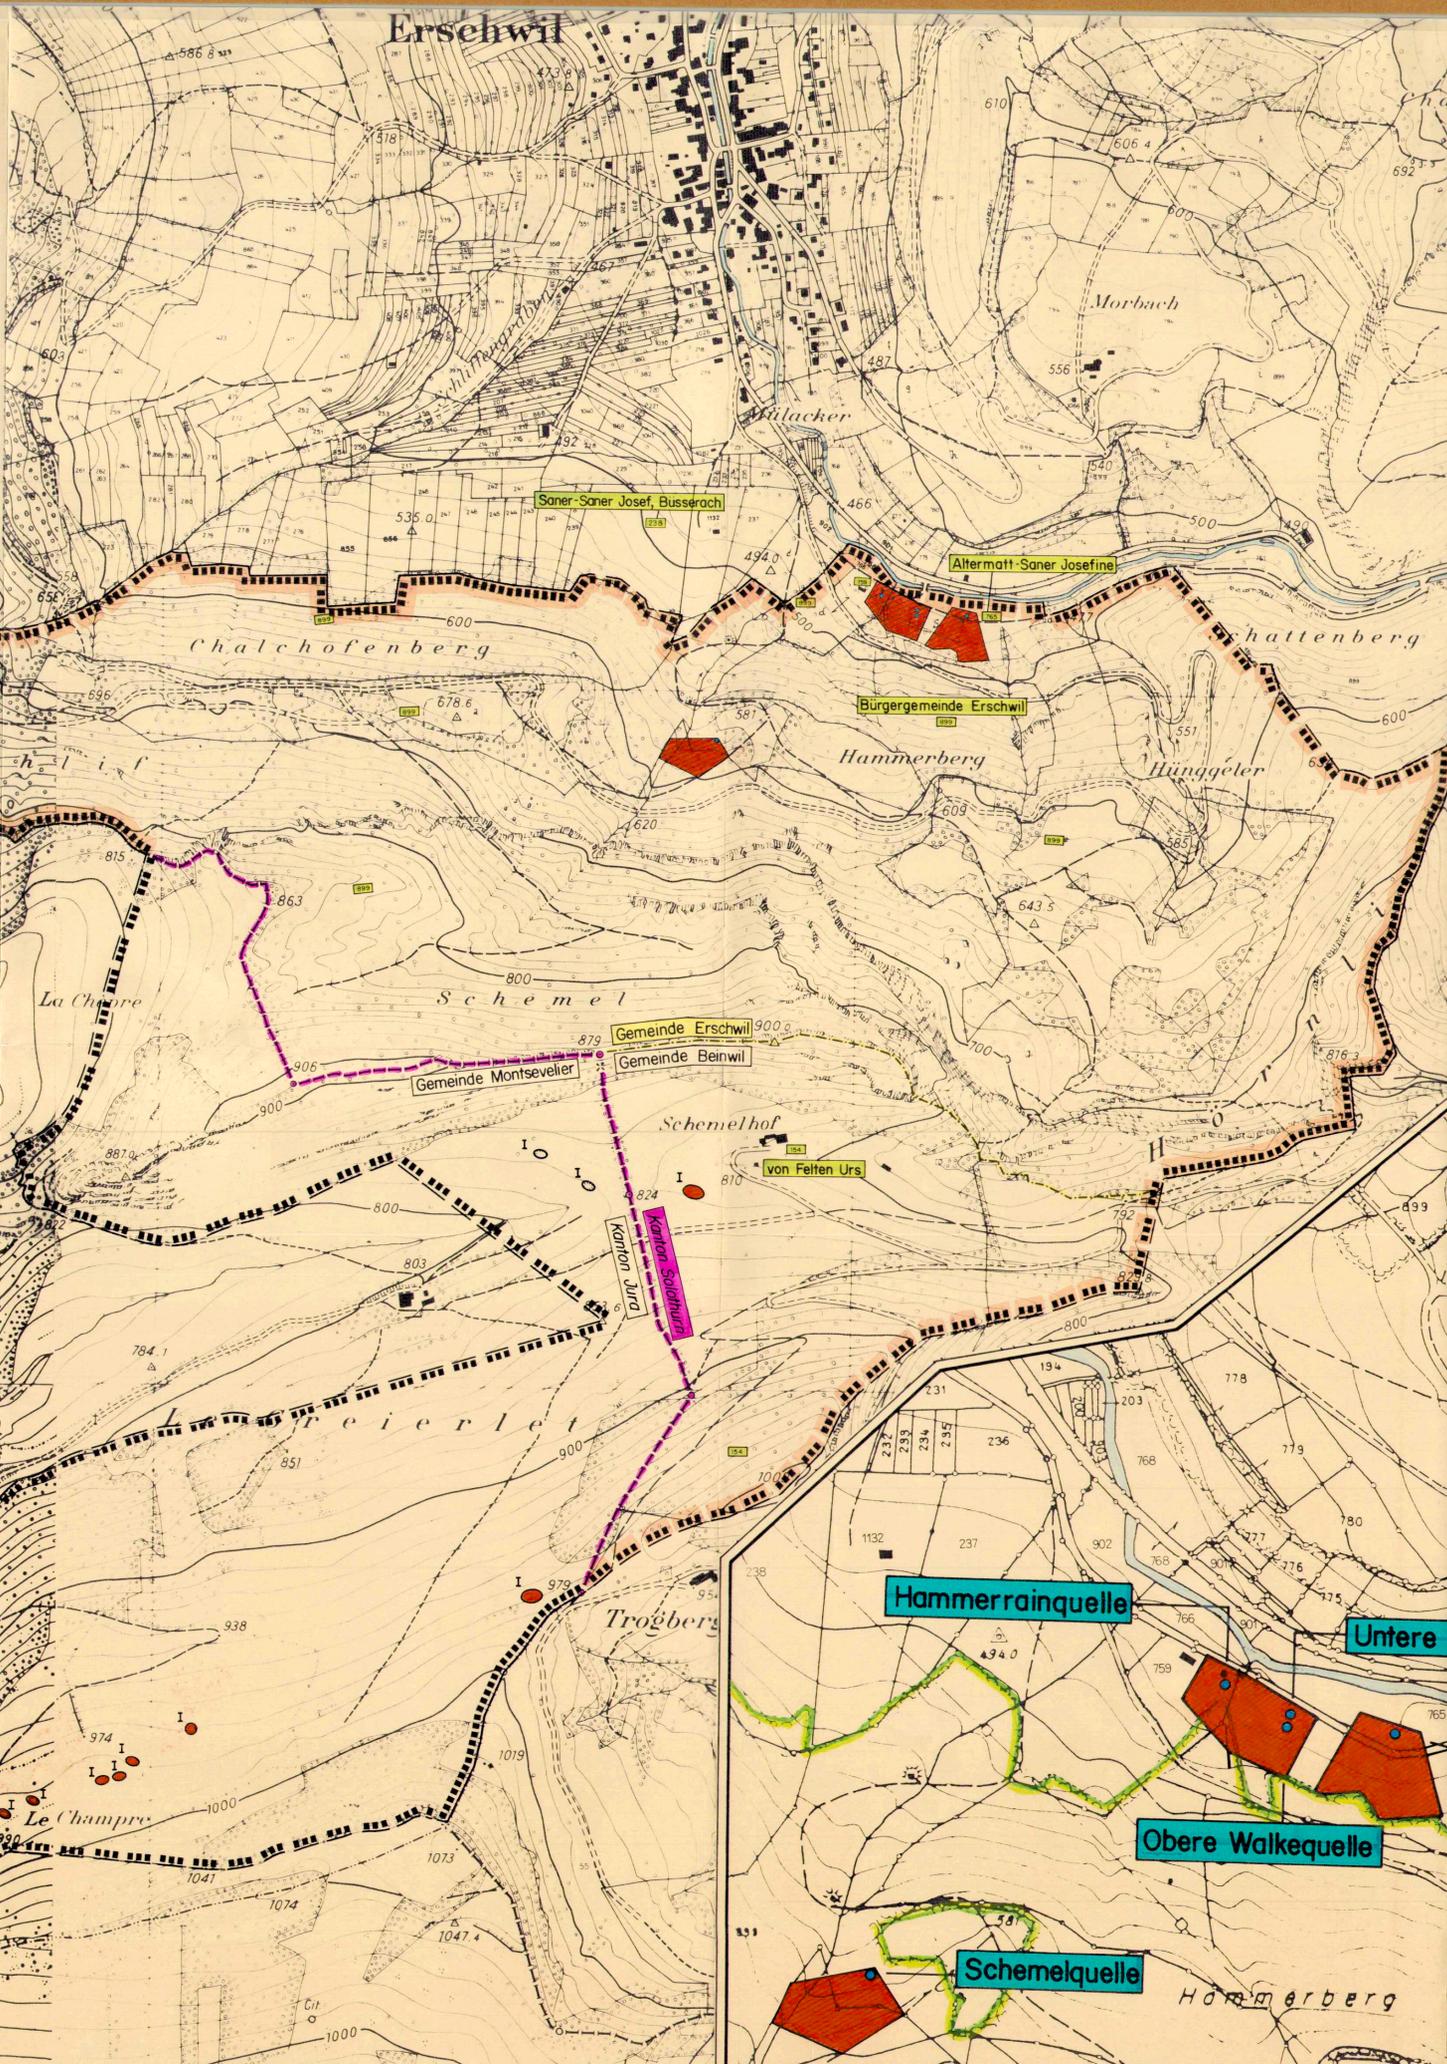

KANTON SOLOTHURN
Bau - Departement Amt für Wasserwirtschaft
**Zweckverband
Lüsseltaler Wasserversorgung LWV**

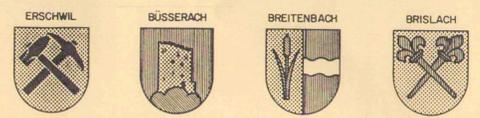

Bürgergemeinde Erschwil und Gemeindefwasserversorgung Erschwil (Dorfbrunnen)


- Quellen:
- Schemelquelle
 - Hammerrainquelle
 - Obere- und Untere Walkequelle
 - Hintere Walkequelle

**SCHUTZZONENPLAN
EG ERSCHWIL UND BEINWIL**

SITUATION 1:5000
+
DETAILPLAN 1:2500

R. Schmidlin & Partner
Ingenieure und Planer
Wahlenstrasse 30
4227 Büsserach

Dr. Jost Schweizer
Geologe
Eigenweg 15
4107 Ettingen

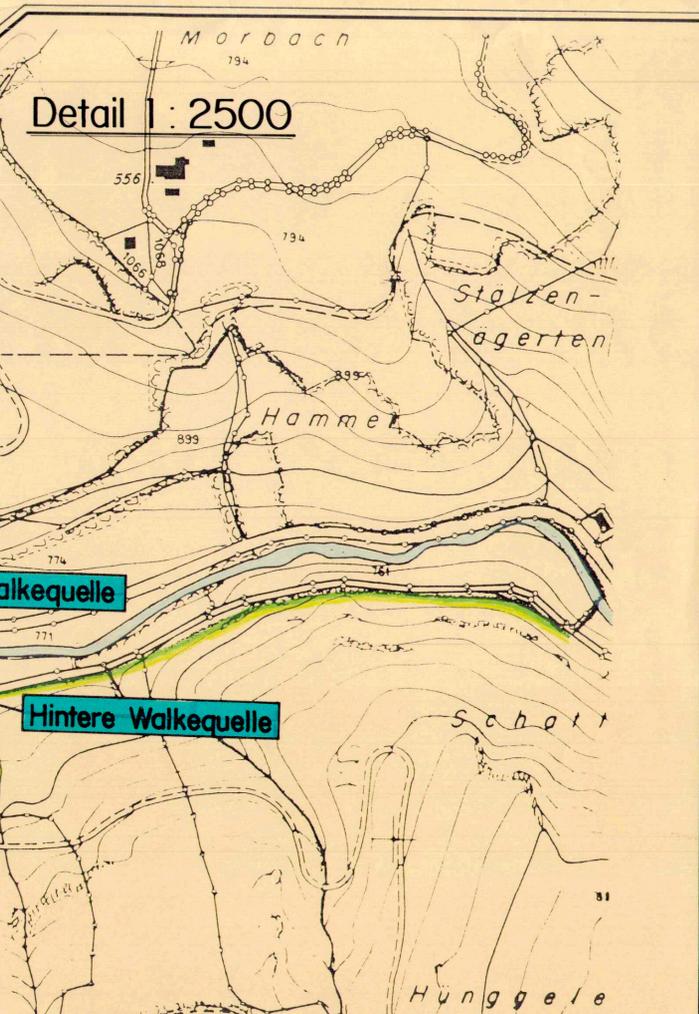

- LEGENDE:**
- Zone II (weitere Schutzzone) entspricht der Parzellengrenze
 - Zone II (weitere Schutzzone) entspricht nicht der Parzellengrenze
 - Zone SI (Fassungsbereich)
 - I Doline (Zone SI)
 - Quelle
 - Kantonsgrenze
 - Gemeindegrenze
 - Waldgrenze im Detailplan