

Gemeinde: Bellach


Strasse: Bielstrasse

Abschnitt / Objekt: Turbenkreisel bis Kreisel Tell

Projekt: Sanierung und Radmassnahmen Bielstrasse / Hochwasserschutz und Revitalisierung Busletenbach

Projektphase: Bewilligungsverfahren / Auflageprojekt

Inhalt: **Situation 1:200**
Teil 2

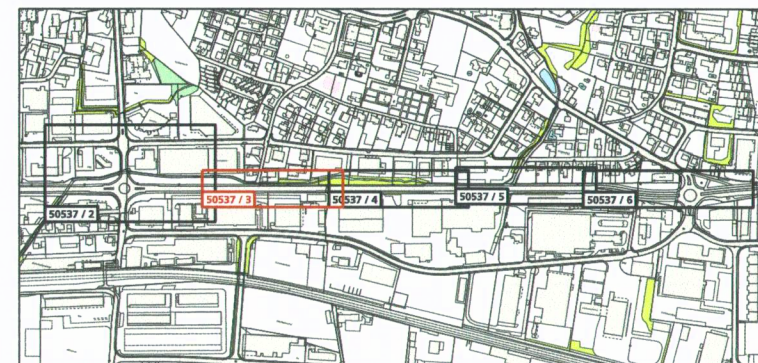

Die öffentliche Auflage erfolgte vom
05. Oktober 2023 bis 06. November 2023

vom Regierungsrat durch heutigen Beschluss
Nr. 2024/119 genehmigt.

Solothurn, 29. Januar 2024
Staatsschreiber:



Dok.-Nr.	50537 / 3	
Format	30 / 168	
	Kürzel	Datum
Erstellt	bar	11.09.2024
Geprüft	tmu	11.09.2024
Freigabe	tmu	11.09.2024
Revidiert Index A		
Geprüft		
Freigabe		

Amt für Verkehr und Tiefbau
Röthlihof, Werkhofstrasse 65, 4509 Solothurn
Telefon 032 627 26 33
E-Mail avt@bd.so.ch / www.avt.so.ch

bsb+
BSB + Partner
Ingenieure und Planer

Basel Tel. 061 264 19 20
Bern Tel. 031 978 00 78
Biberist Tel. 032 671 22 22

Burgdorf Tel. 034 420 16 20
Grenchen Tel. 032 654 59 30
Oensingen Tel. 062 388 38 38

Legende

Genehmigungsinhalt

- Fahrbahn Kantonsstrasse
- Fahrbahn Gemeindestrasse
- privater Vorplatz
- Gehweg
- Radstreifen / Radweg
- kombinierter Rad-/ Gehweg
- Mittelbereich
- Verkehrsinsel
- Grünfläche
- vorübergehende Landbeanspruchung während Bau
- Pflasterung
- Böschung
- Baum fällen / Strauch, Gebüsch entfernen
- Mauer
- Rückbau / Abbruch
- Strassenentwässerung WAR / WAS
- Gefälle Vorplatz
- Rand / Abgrenzung Projekt
- Geltungsbereich

Fahrbahn Kantonsstrasse
Deckschicht SDA 8-12, PmB 45/80-65 E


Gehweg Kantonsstrasse
Deckschicht AC 8 N, B 70/100

Dem Plan kommt gleichzeitig die Bedeutung der Baubewilligung
gemäss § 39 Abs. 4 PBG zu.

Signalisation und Markierung sind nicht Gegenstand der Planaufgabe und werden
nur zur besseren Übersichtlichkeit dargestellt.


Orientierungsinhalt (neu)

Baum

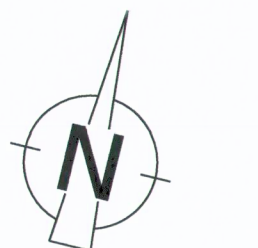

0 5 10 15 20m

Genehmigungsinhalt Abschlüsse

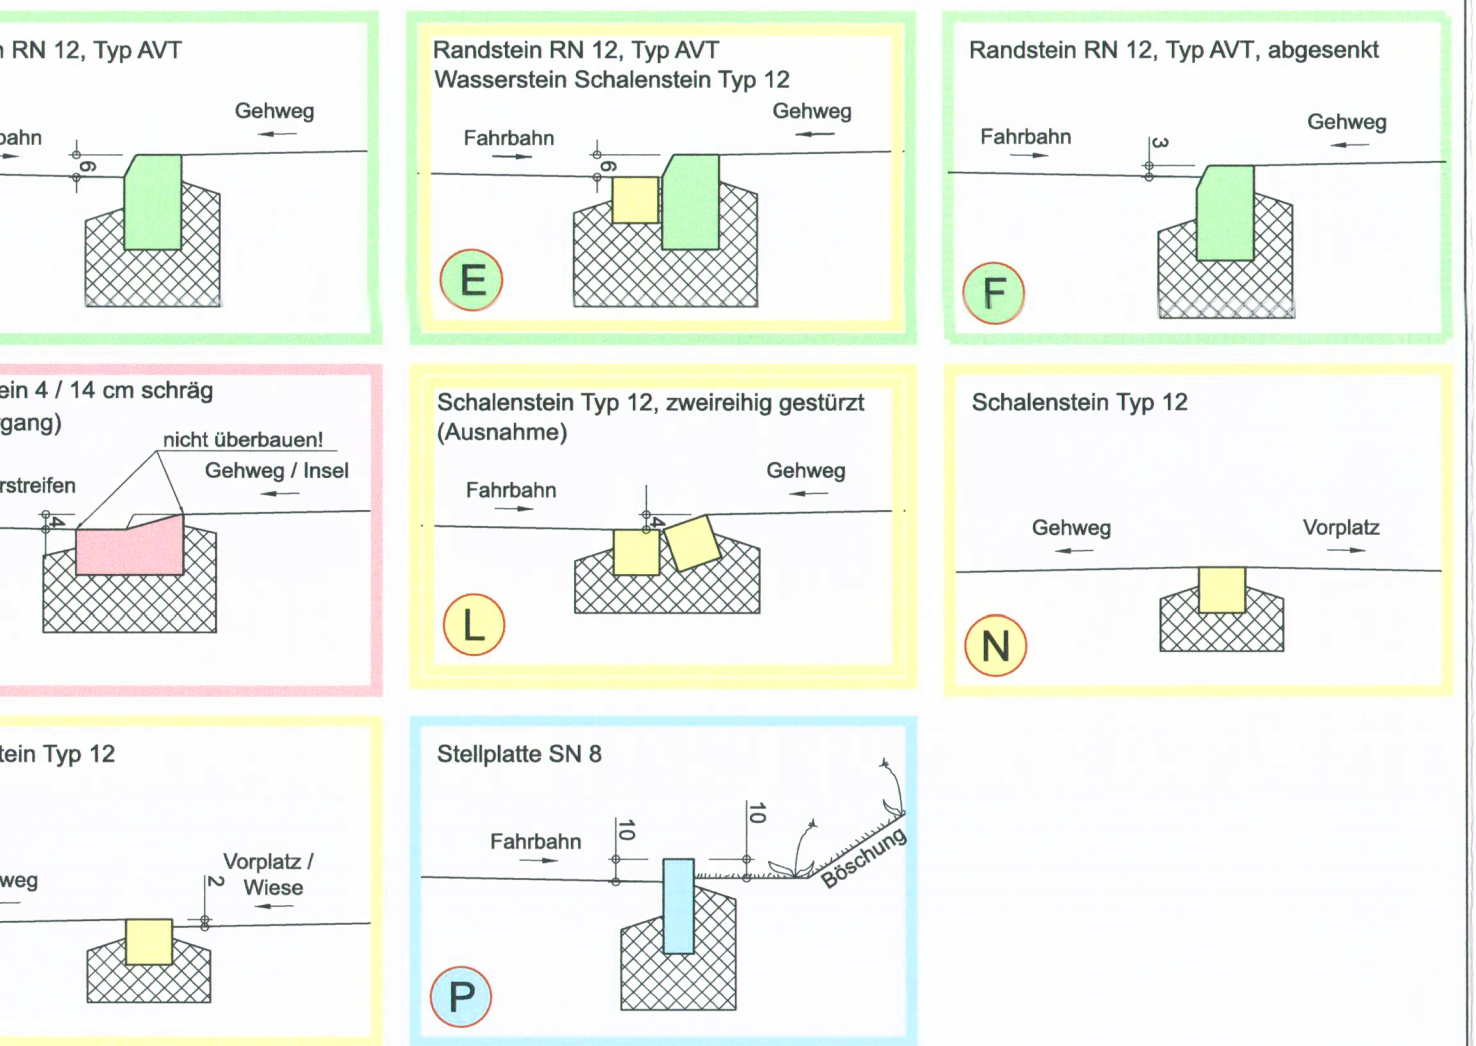

Orientierungsinhalt

Fahrbahn Kantonsstrasse
Deckschicht 30 mm
Binderschicht 60 mm
Tragschicht 80 mm
Planie 50 mm
Fundation 600 mm

Gehweg Kantonsstrasse
Deckschicht 25 mm
Tragschicht 45 mm (55mm)
Planie 50 mm
Fundation 500 mm

Orientierungsinhalt (bestehend)

- Fahrbahn
- privater Vorplatz
- Gehweg
- Grünfläche
- Baum / Strauch, Gebüsch
- Zaun / Sichtschutzwand
- Mauer
- Strassenentwässerung

