

Legende

Genehmigungsinhalt

- Projekt
- Rückbau / Abbruch
- Parzellengrenze, neu
- Parzellengrenze, aufheben
- Mauer






Orientierungsinhalt (bestehend)

- Terrain
- Parzellengrenze

Orientierungsinhalt (neu)

- Wasserspiegel HQ 30
- Wasserspiegel HQ 100
- Wasserspiegel HQ 300

Dem Plan kommt gleichzeitig die Bedeutung der Baubewilligung gemäss § 39 Abs. 4 PBG zu.

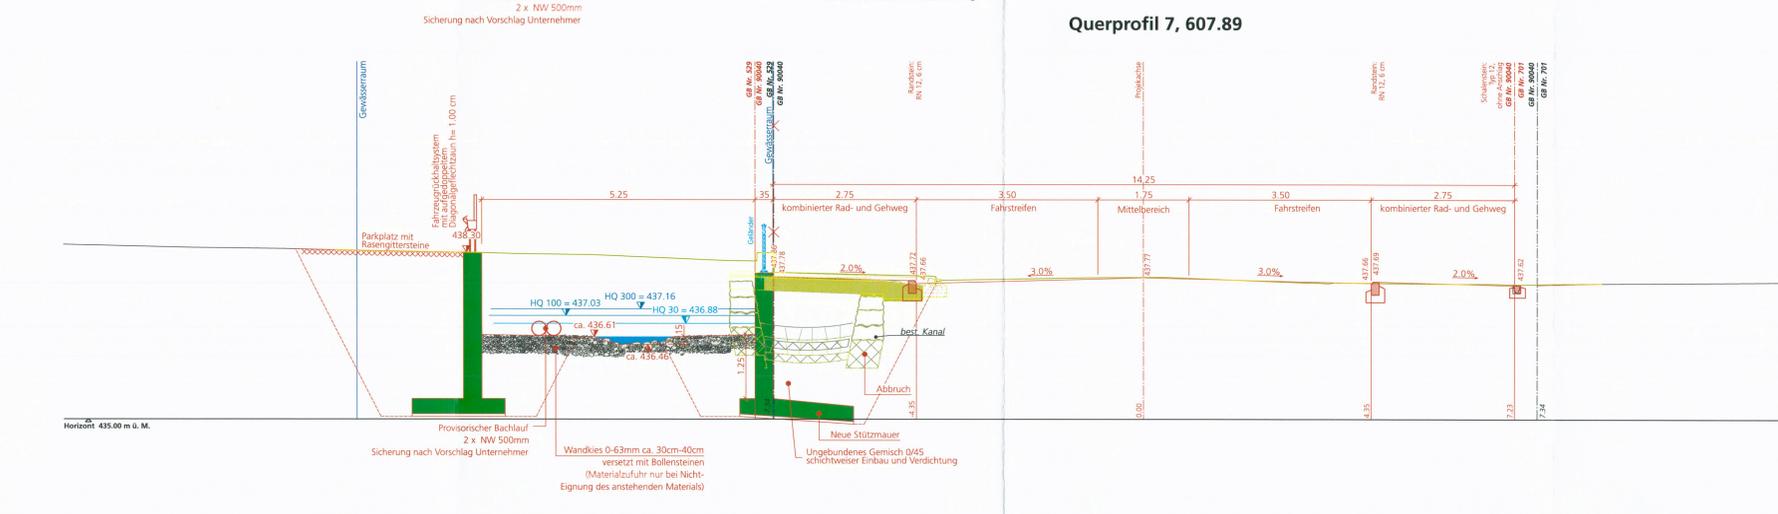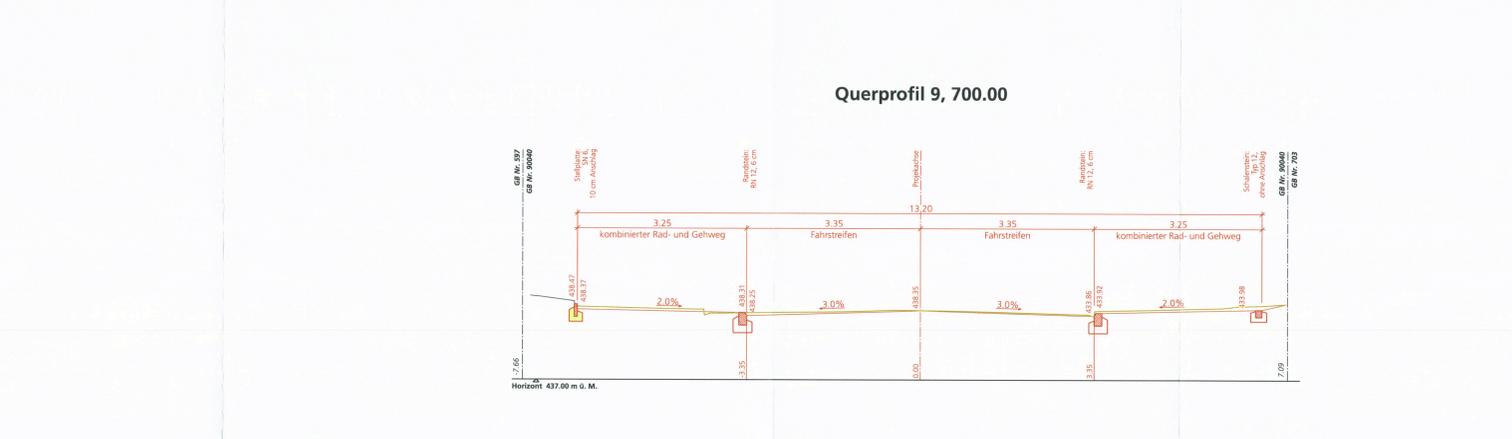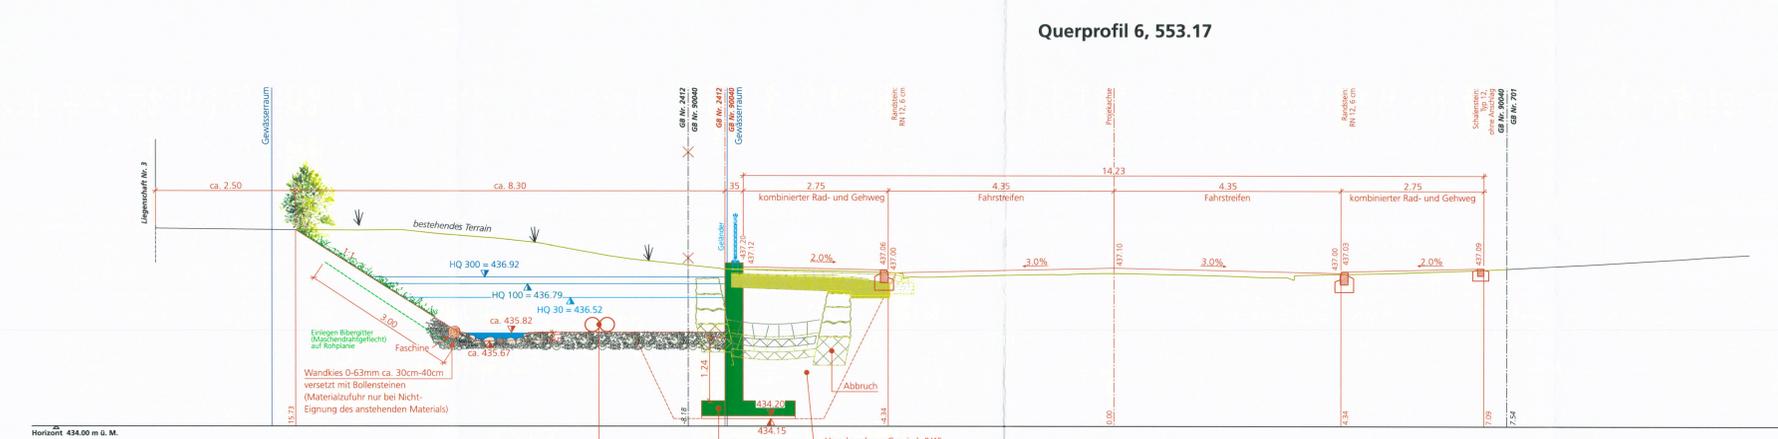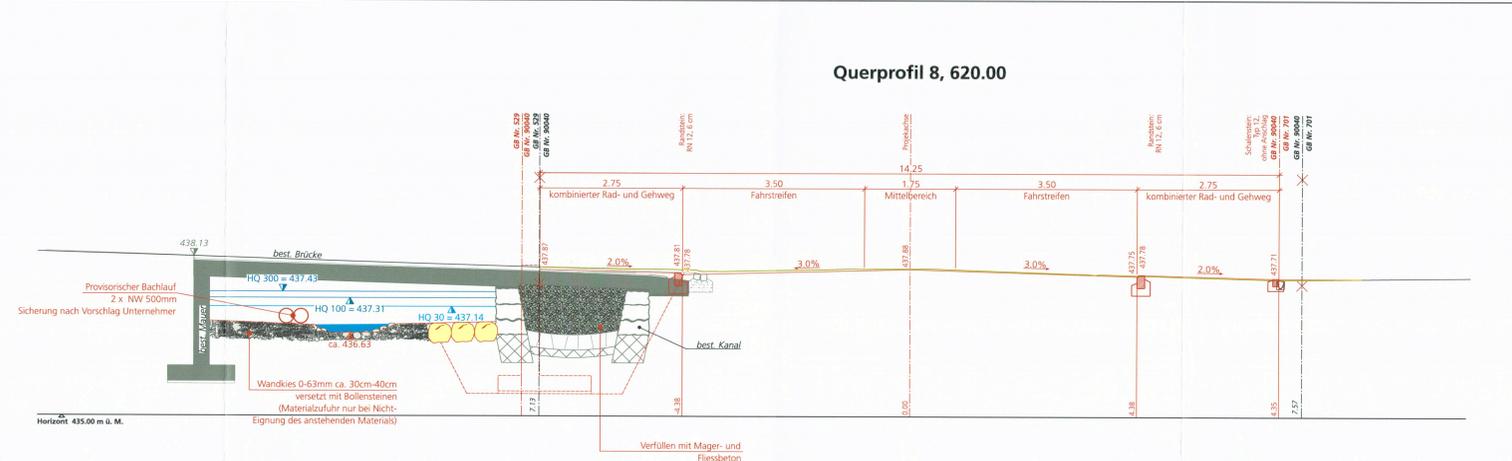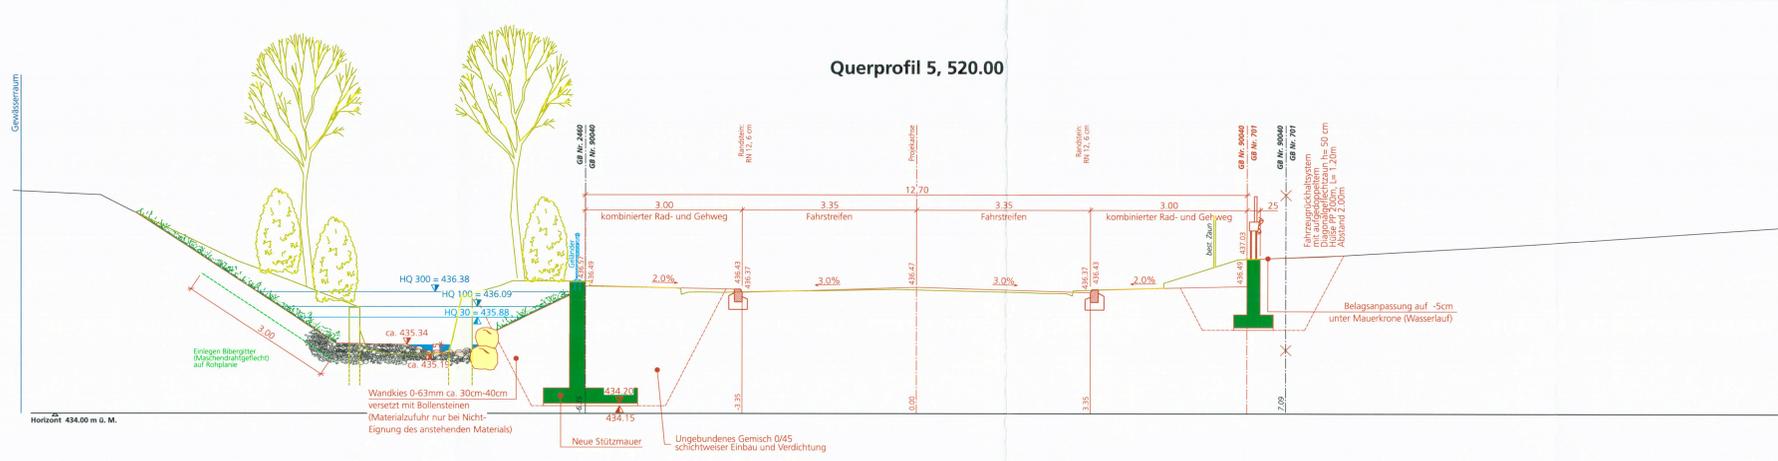

KANTON solothurn
Amt für Verkehr und Tiefbau

Gemeinde Bellach
Strasse Bielstrasse
Abschnitt / Objekt Turbenkreisel bis Kreisel Teil
Projekt Sanierung und Radmassnahmen Bielstrasse / Hochwasserschutz und Revitalisierung Busletenbach
Projektphase Bewilligungsverfahren / Auflageprojekt
Inhalt Querprofile 5-9 1:50 Teil Ost

Die öffentliche Auflage erfolgte vom 05. Oktober 2023 bis 06. November 2023 vom Regierungsrat durch heutigen Beschluss Nr. 2024/119 genehmigt.
Solothurn, 29. Januar 2024
Staatssekretär:

Dok.-Nr. 80937 / 14
Format A0 / 198

Erstellt	bar	11.09.2024
Gesprüft	tmu	11.09.2024
Freigegeben	tmu	11.09.2024

Achs-Nr. 5000
Bezugspunkt (BP) 92 + 10 bis 102 + 10
Achs-Nr. -
Bezugspunkt (BP) -
Objekt-Nr. KS 080031+8+9 und 1400338 und 5300331
Projekt-Nr. 3TK.01293

Revisoren
Revisoren Index A
Geprüft
Freigegeben

bsb+ BSB + Partner
Ingenieure und Planer
www.bsb-partner.ch

Basel Tel. 061 264 19 20 Burgdorf Tel. 034 420 16 20
Bern Tel. 031 978 00 78 Grenchen Tel. 032 454 59 30
Biberist Tel. 032 671 22 22 Olteningen Tel. 062 388 38 38