Bau- und Justizdepartement
Amt für Verkehr und Tiefbau

DER KANTON **solothurn**

Genehmigungsinhalt

Gemeinde	Bellach
Strasse /	Bielstrasse
Abschnitt / Objekt	Turbenkreisel bis Kreisel Teil
Projekt	Sanierung und Radmassnahmen Bielstrasse / Hochwasserschutz und Revitalisierung Busletenbach
Projektphase	Bewilligungsverfahren / Auflageprojekt
Inhalt	**Längenprofil 1:200** **Busletenbach, Teil Ost**

Die öffentliche Auflage erfolgte vom
05. Oktober 2023 bis 06. November 2023

vom Regierungsrat durch beiliegen Beschluss
Nr. 2024/119 genehmigt.

Solothurn, 29. Januar 2024
Staatskanzlei

		Dok. Nr.	9440 / 01
		Format	A1 / 594
			Kürzel / Datum
		Erstellt	bsp / 11.06.2024
Auftrag Nr.	9440	Geprüft	bsp / 11.06.2024
Bearbeiterin/nr (BP)	02 + 10 bis 100 + 10	Freigabe	bsp / 11.06.2024
Auftrag Nr.	–		
Bearbeiterin/nr (BP)	–	Revidiert Index A	
Objekt Nr. / Nr.	2005021/1+0/1/2 und 1/4/0/0/8 und 5/0/1/3	Geprüft	
Projekt Nr.	374.01/003	Freigabe	

Amt für Verkehr und Tiefbau
Abteilung Verkehrstechnik 65, 4509 Solothurn
Telefon 032 627 26 30
E-Mail avt@bd.so.ch / www.avt.so.ch

bsb
BSB + Partner
Ingenieure und Planer
www.bsb-partner.ch

Basel Tel. 061 264 19 20 Burgdorf Tel. 034 420 16 20
Bern Tel. 031 918 03 78 Grenchen Tel. 032 654 59 30
Biberist Tel. 032 671 22 22 Oensingen Tel. 062 388 08 38

Längenprofile

Legende

Genehmigungsinhalt

- Projekt (Bachachse)

Orientierungsinhalt (bestehend)

- Inker Rand (Seite Nord)
- rechter Rand (Seite Süd)

Orientierungsinhalt (neu)

- Wasserspiegel HQ 30
- Wasserspiegel HQ 100
- Wasserspiegel HQ 300

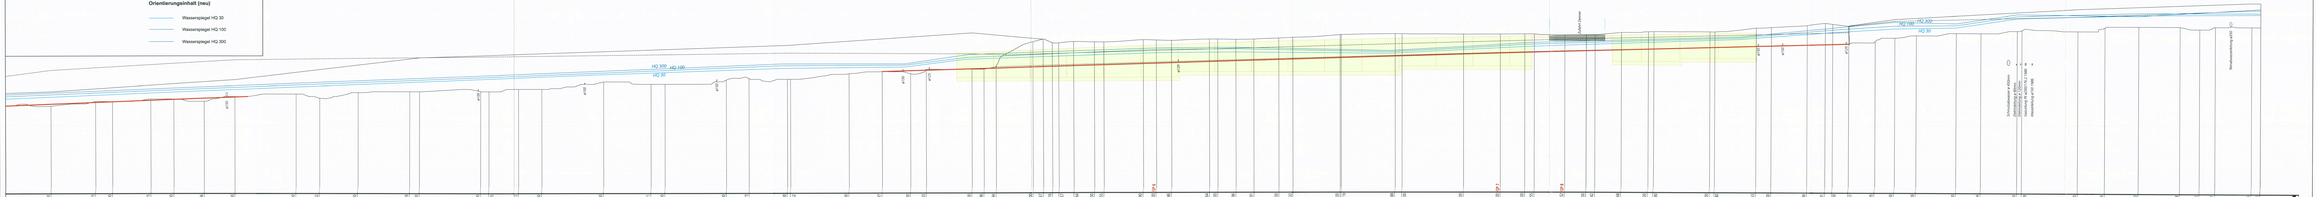
HQ 300
HQ 100
HQ 30
Bachachse
Bestehende Gewässersohle
Bestehende Ufer
Bestehende Ufer
Bestehende Ufer