



Zonen und Gestaltungsplan

Areal Bootswerft H.R. Lehmann M 1:500

mit Sonderbauvorschriften

Legende :

- Gestaltungsbereich Spezialzone Werftanlage
- Hausbaulinie
- Öffentliches Wegareal
- Öffentliches Gewässer
- Werftgebäude 2-geschossig
- Entsorgung 1-geschossig
- Bootsanlegeplätze gem. Kant. Anlegezone
- Hochstämmige Bäume und Wildsträucher
- Besteh. Bäume und Sträucher
- Parkplatz Auto / Schiffe z.T. mit Rasengittersteinen
- Tank unterirdisch
- Tankstelle / Fäkalienabpumpanlage
- Grünfläche bepflanzt
- Die bestehenden Bäume müssen erhalten bleiben und bei einem natürlichen Abgang ersetzt werden.
- Zaun nach Absprache mit dem kant. Naturschutz

Auf diesem Plan sind farblich die Änderungen gegenüber dem Auflageplan (öffentliche Auflage vom 3.12.90 - 11.1.91) dargestellt.

Oeffentliche Planaufgabe vom 3.12.1990 bis 11.01.1991.

Publiziert im Anzeiger Leberberg vom 29.11.1991.

Vom Einwohnergemeinderat genehmigt mit Beschluss Nr. 10-91/75-92 vom 29.1.91/1.9.92

Der Ammann *H. Wahn* Der Gemeindeschreiber *H. Kämpf*




Vom Regierungsrat des Kantons Solothurn genehmigt mit

RRB Nr. 1297 vom 06. April 1993

Der Staatsschreiber :

Dr. K. Lehmann

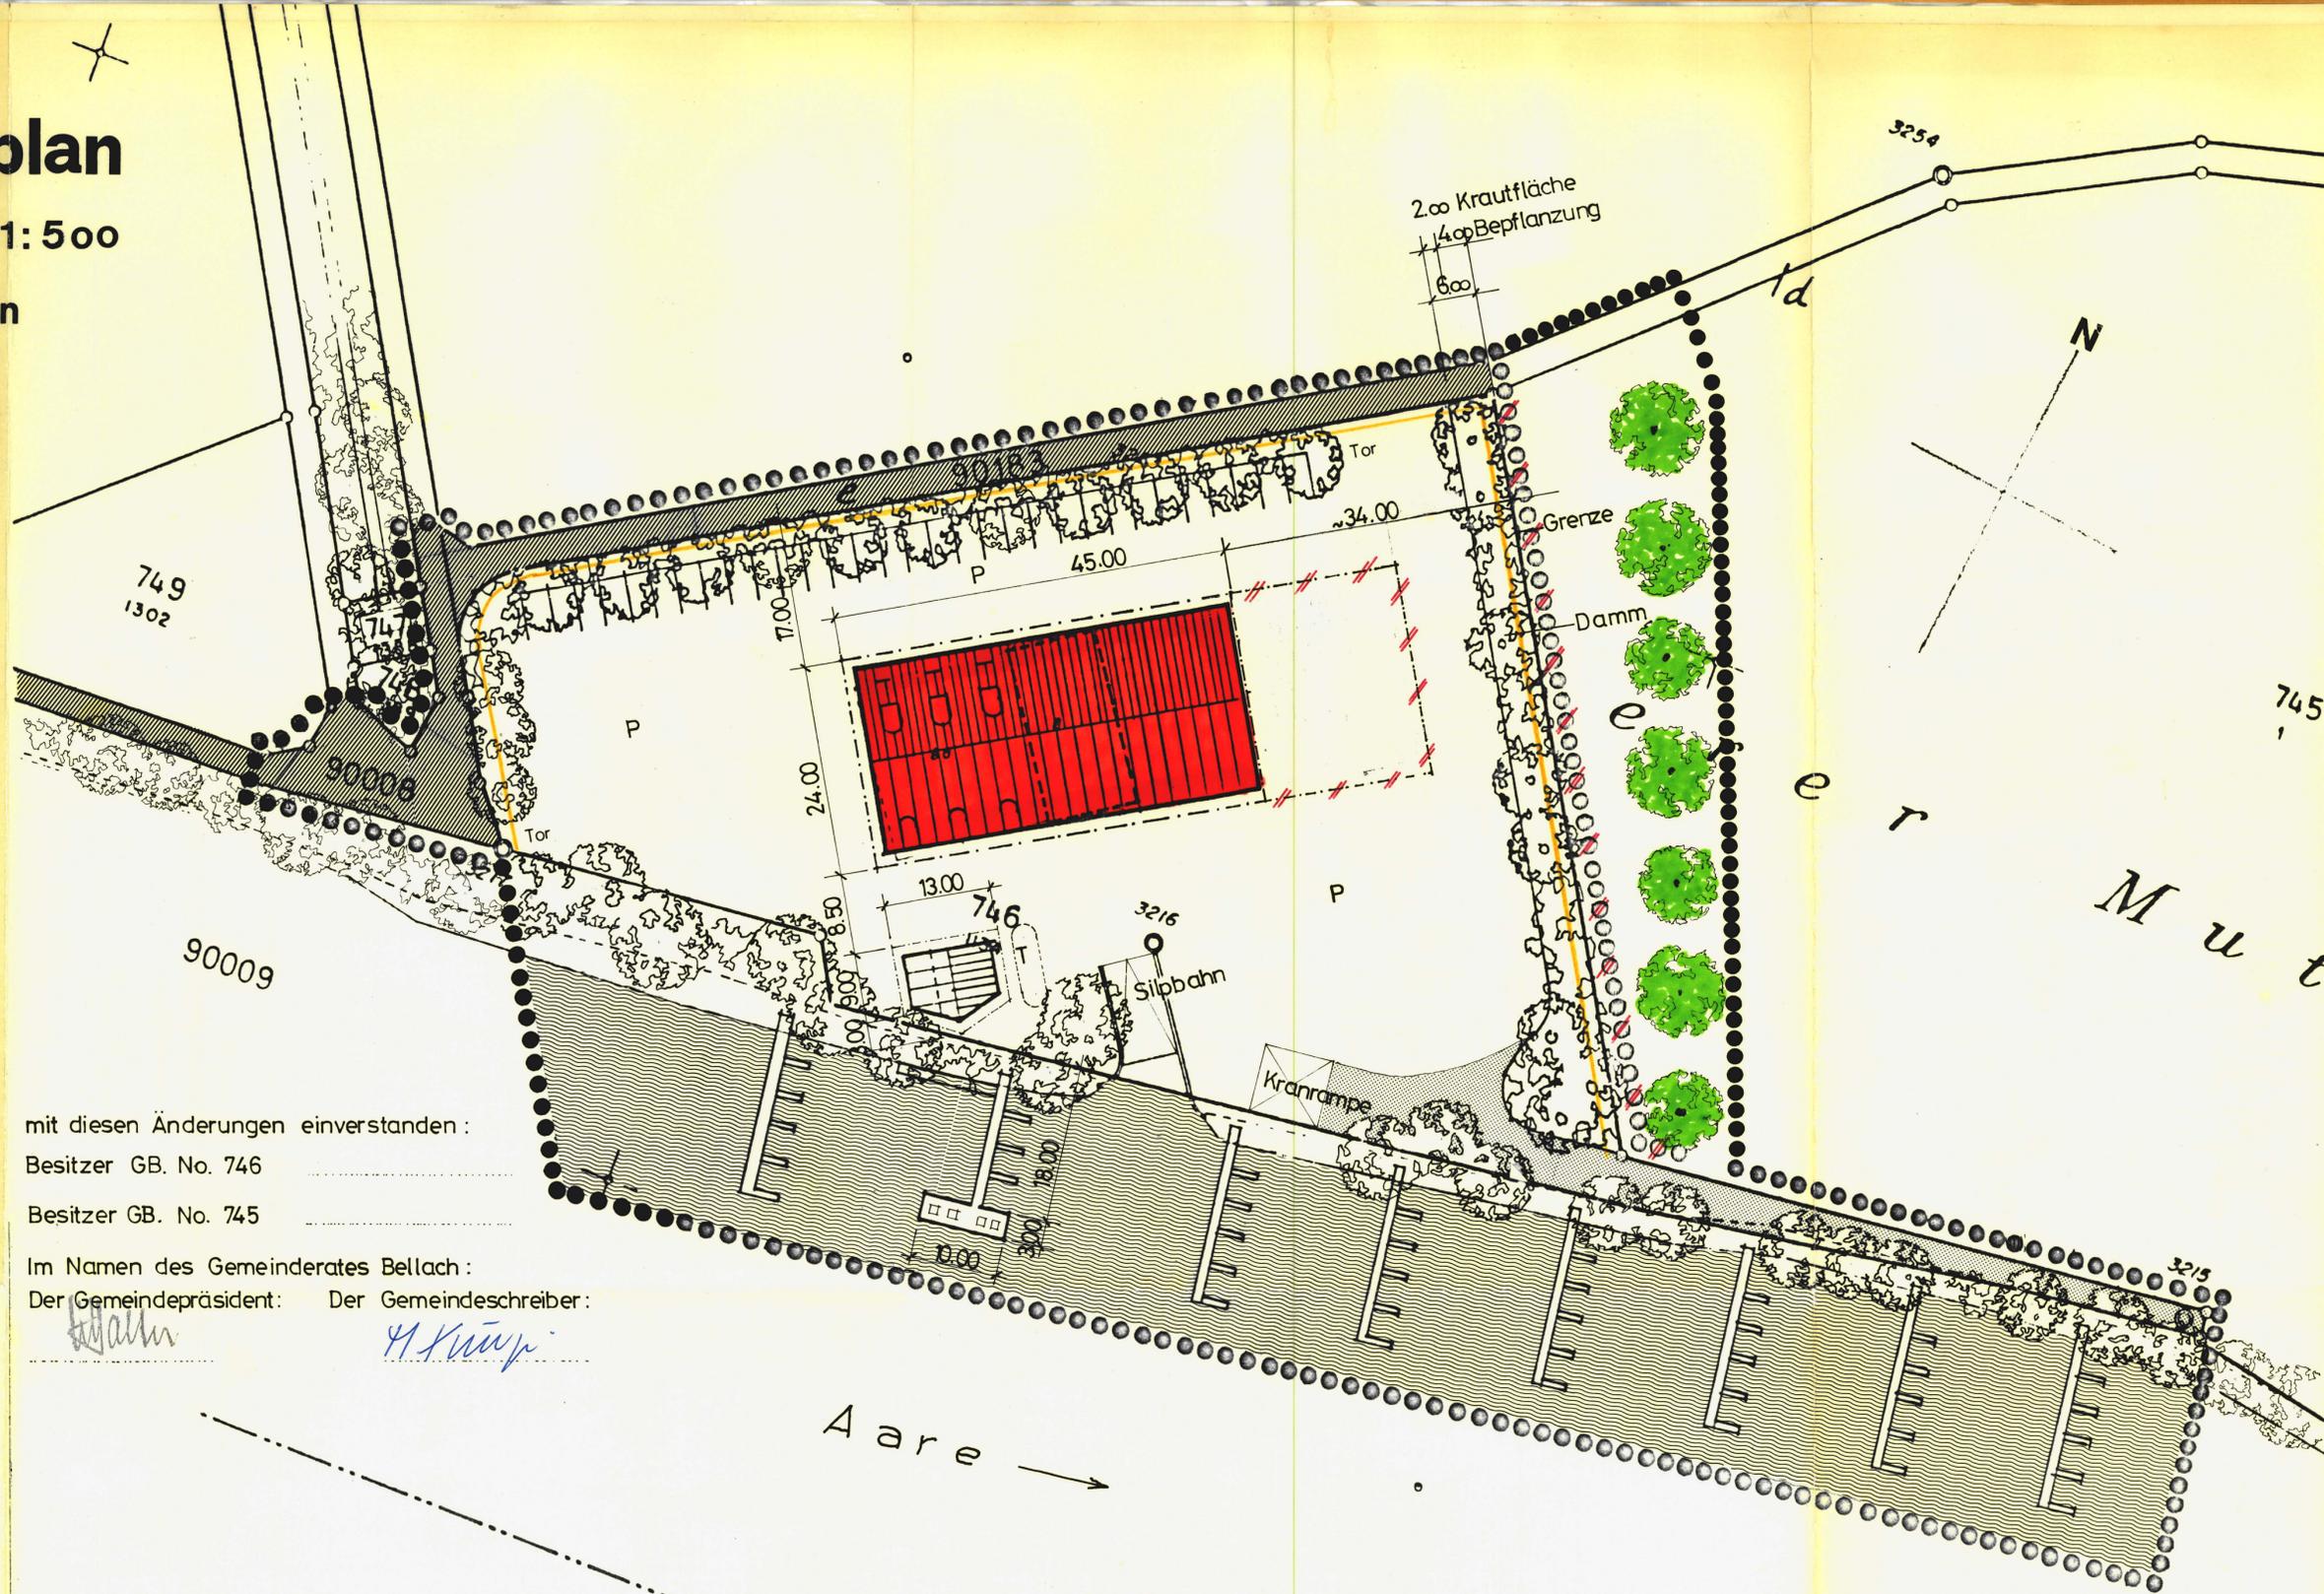

mit diesen Änderungen einverstanden :

Besitzer GB. No. 746

Besitzer GB. No. 745

Im Namen des Gemeinderates Bellach :

Der Gemeindepräsident: *H. Wahn* Der Gemeindeschreiber: *H. Kämpf*

Ordnungsnummer: 2182

Feldaufnahme: 391

Der Planverfasser :

B. Rindlisbacher Arch. SIA, Bellach