


3/116

Teilzonenplan

Mst 1:1000

Umzonung von der Übergangszone in die Wohnzone E2b

alter Zustand

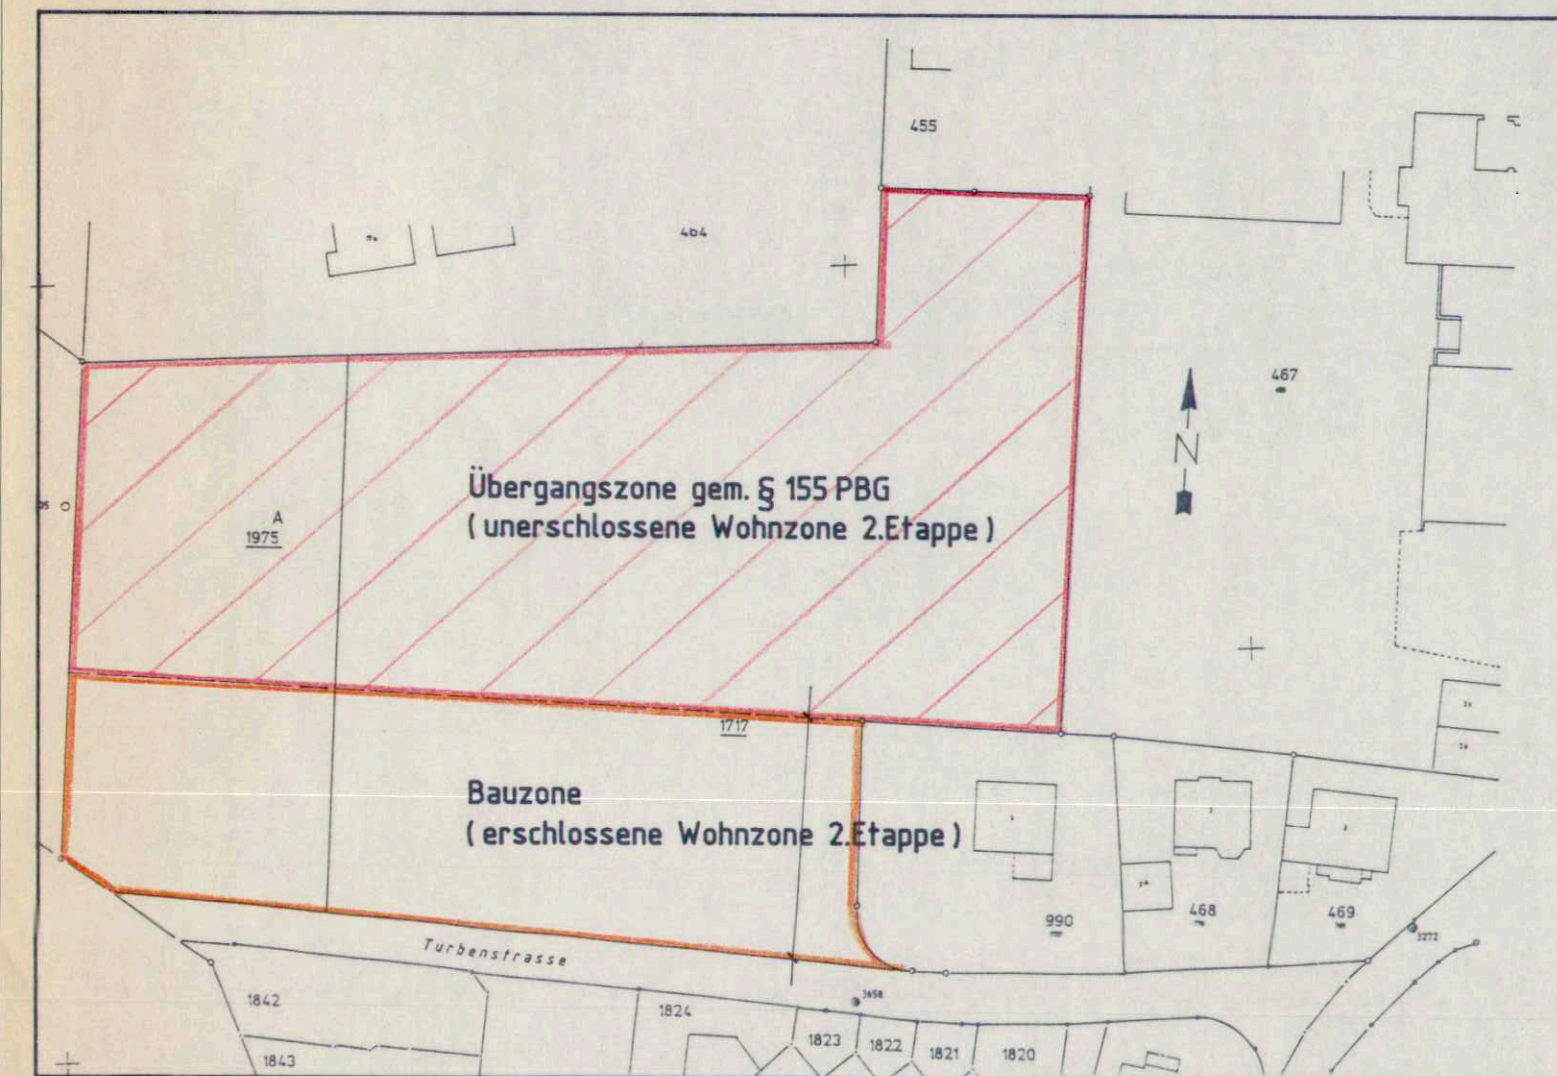


- Legende:
- Bestehend
- Erschlossene Wohnzone E2b zweite Etappe
 - Nicht erschlossene Wohnzone E2b zweite Etappe (Übergangszone)
- Neu
- Wohnzone E2b

neuer Zustand



Erschliessungsplan

Mst 1:500

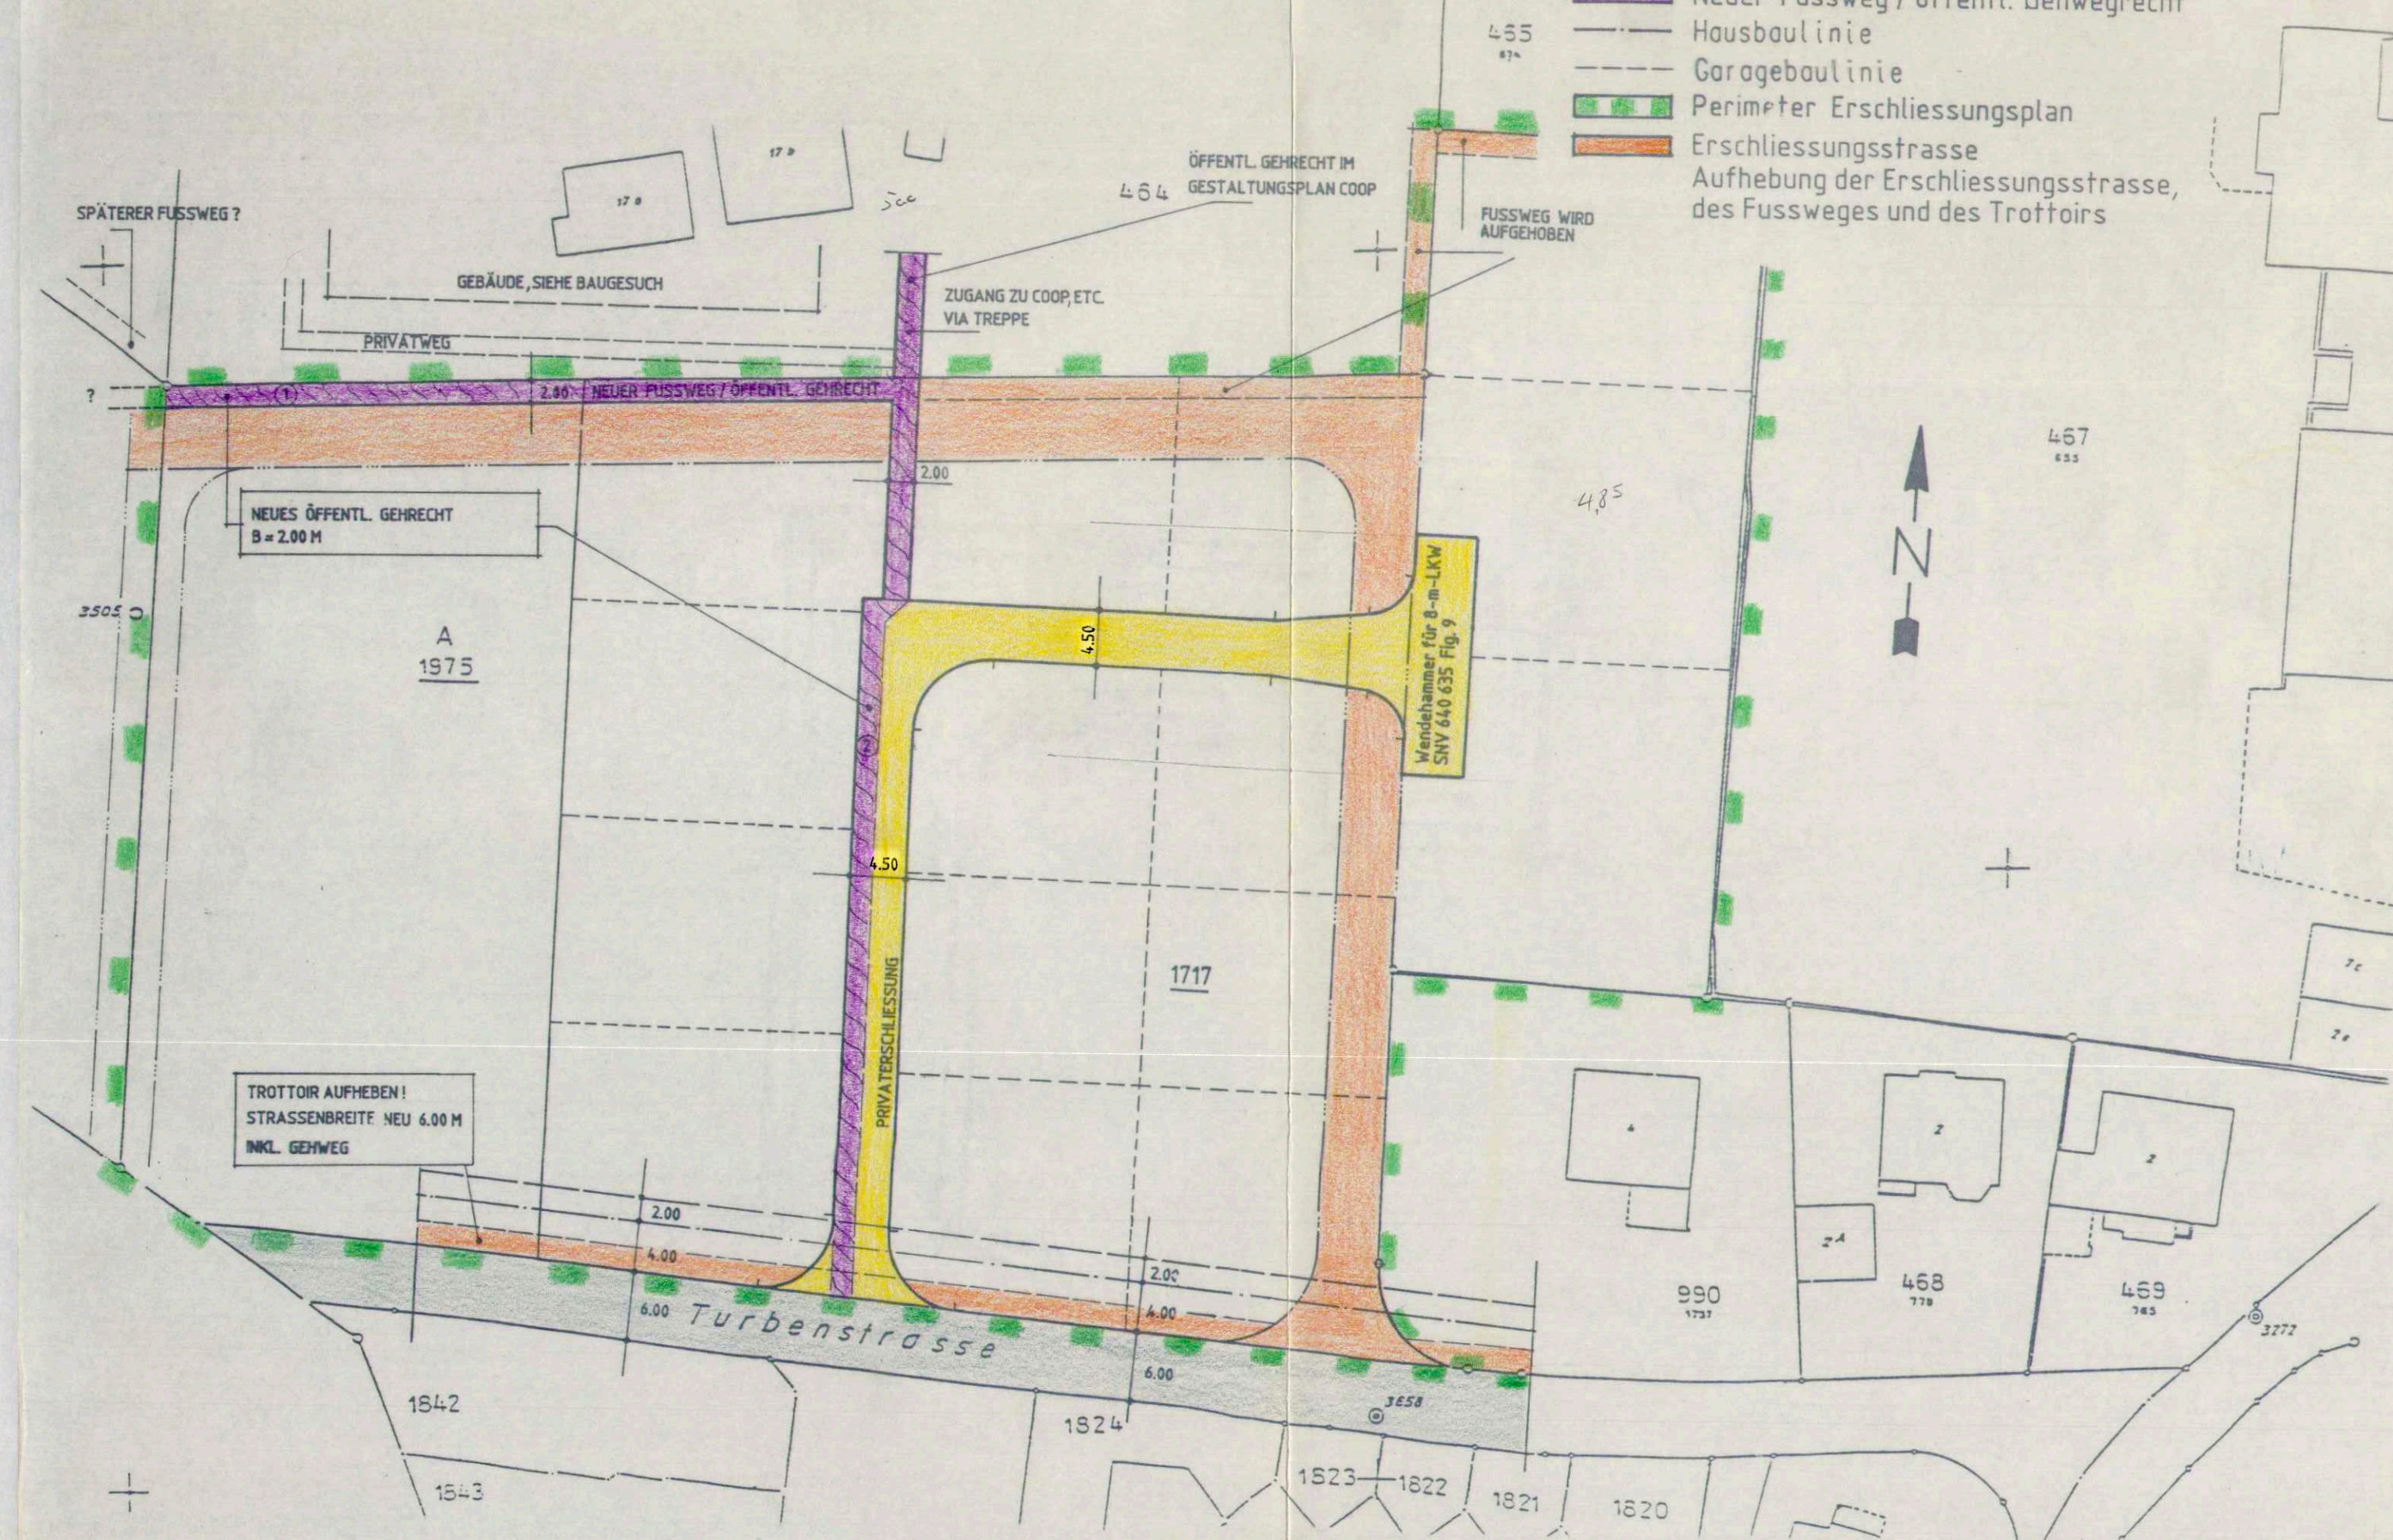

Einwohnergemeinde Bellach

Kanton Solothurn

Teilzonen- und Erschliessungsplan

Turbenstrasse (GB-Nr. 1717, 1975)

Öffentliche Auflage vom 20. März 1997 bis 18. April 1997

genehmigt vom Gemeinderat am 0.6. Mai 1997

Der Gemeindepräsident:

[Signature]

Der Gemeindeschreiber:

[Signature]

Genehmigt vom Regierungsrat mit RRB Nr. 1127

vom 17. Juni 97

Der Staatsschreiber:

Dr. K. P. P. P.

