


Bebauungsplan Strassen- u. Zonenplan

1:1000
Blatt No. 6


ungültig

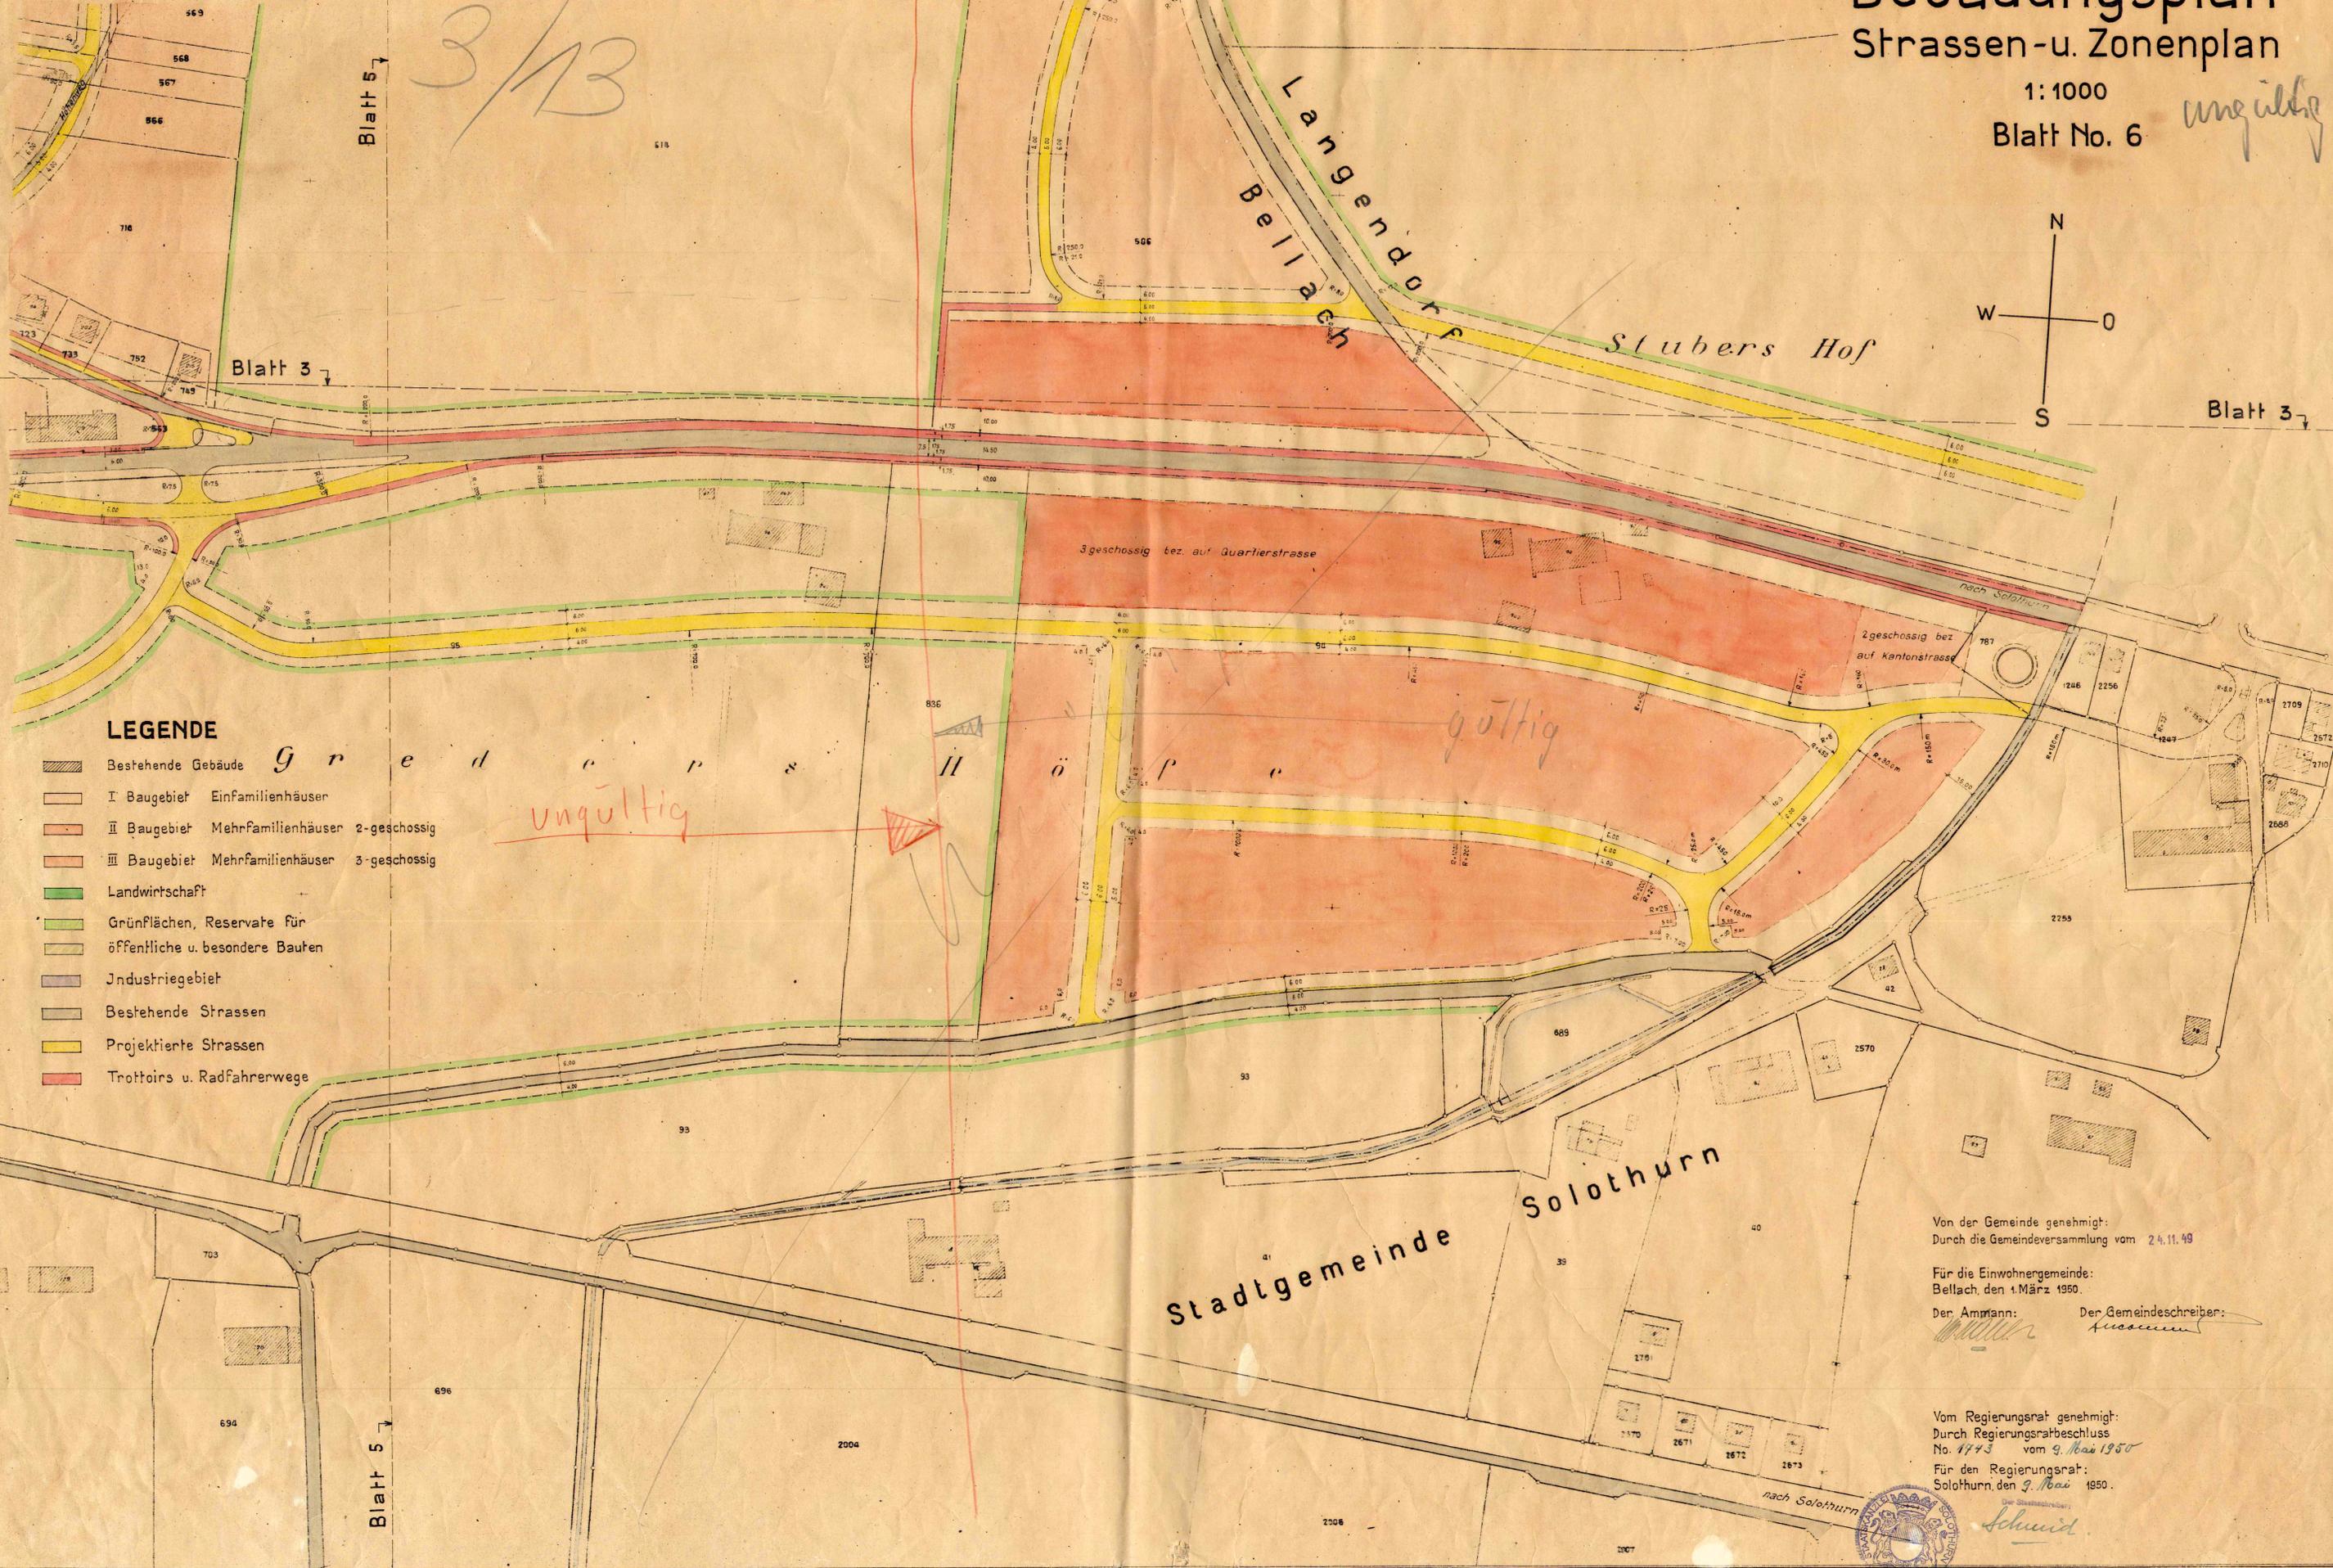

Blatt 5

3/13

Blatt 3

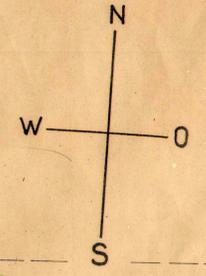

Blatt 3

LEGENDE

- Bestehende Gebäude
- I Baugebiet Einfamilienhäuser
- II Baugebiet Mehrfamilienhäuser 2-geschossig
- III Baugebiet Mehrfamilienhäuser 3-geschossig
- Landwirtschaft
- Grünflächen, Reserve für öffentliche u. besondere Bauten
- Industriegebiet
- Bestehende Strassen
- Projektirte Strassen
- Trottoirs u. Radfahrerwege

g r e d e r z
ungültig

Stadtgemeinde Solothurn

Von der Gemeinde genehmigt:
Durch die Gemeindeversammlung vom 24.11.49

Für die Einwohnergemeinde:
Bellach den 4. März 1950.

Der Ammann: *[Signature]* Der Gemeindeschreiber: *[Signature]*

Vom Regierungsrat genehmigt:
Durch Regierungsratsbeschluss
No. 4743 vom 9. Mai 1950
Für den Regierungsrat:
Solothurn den 9. Mai 1950.

Schmid

