

Kanton Solothurn

Gemeinde Bellach



Planungszone Zentrum West nach § 23 Planungs- und Baugesetz (PBG)

Situation 1 : 2'000

Original Auflageexemplar

Planaufgabe vom 4. Juli bis 5. Aug. 2013
Der Gemeindeschreiber

D. Kammert

Index	Datum	Aenderungen	gez.	gepr.	gen.	Ort: Biberist	geprüft:	genehmigt:
						Datum: 27.06.2013		<i>sk</i>
						gezeichnet: sak	Plan Nr:	
						Grösse: 29.7 x 63	21379.100	
						Rolle Nr.: 2078		
						Q:\arcproj\projects\vnpl_bellach\mxd\Planungszone Zentrum West.mxd		
						gedruckt: 27.06.2013 user: sak		


BSB + Partner
Ingenieure und Planer

Biberist Tel. 032 671 22 22 Fax 032 671 22 00
Oensingen Tel. 062 388 38 38 Fax 062 388 38 00
Grenchen Tel. 032 654 59 30 Fax 032 654 59 31
Schliern/Bern Tel. 031 978 00 78 Fax 031 978 00 79

www.bsb-partner.ch



Legende Genehmigungsinhalt

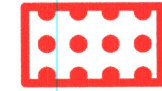

Planungszone nach § 23 Planungs- und Baugesetz (PBG)
befristet auf 3 Jahre

Legende Orientierungsinhalt



Bauzonengrenze



Gebiet mit genehmigtem Gestaltungsplan

Bauzone Reservezone




Einfamilienhauszone E 2b



Wohnzone W 2



Wohnzone W 3

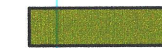

Kernzone alt



Kernzone



Zone für öffentliche Bauten und Anlagen



Gewerbezone mit Wohnnutzung



Reine Gewerbezone



Hecken geschützt nach Natur- + Heimatschutzverordnung (NHV)




Geschützte Kulturobjekte



Erhaltenswerte Kulturobjekte



Geplante Strassenränder

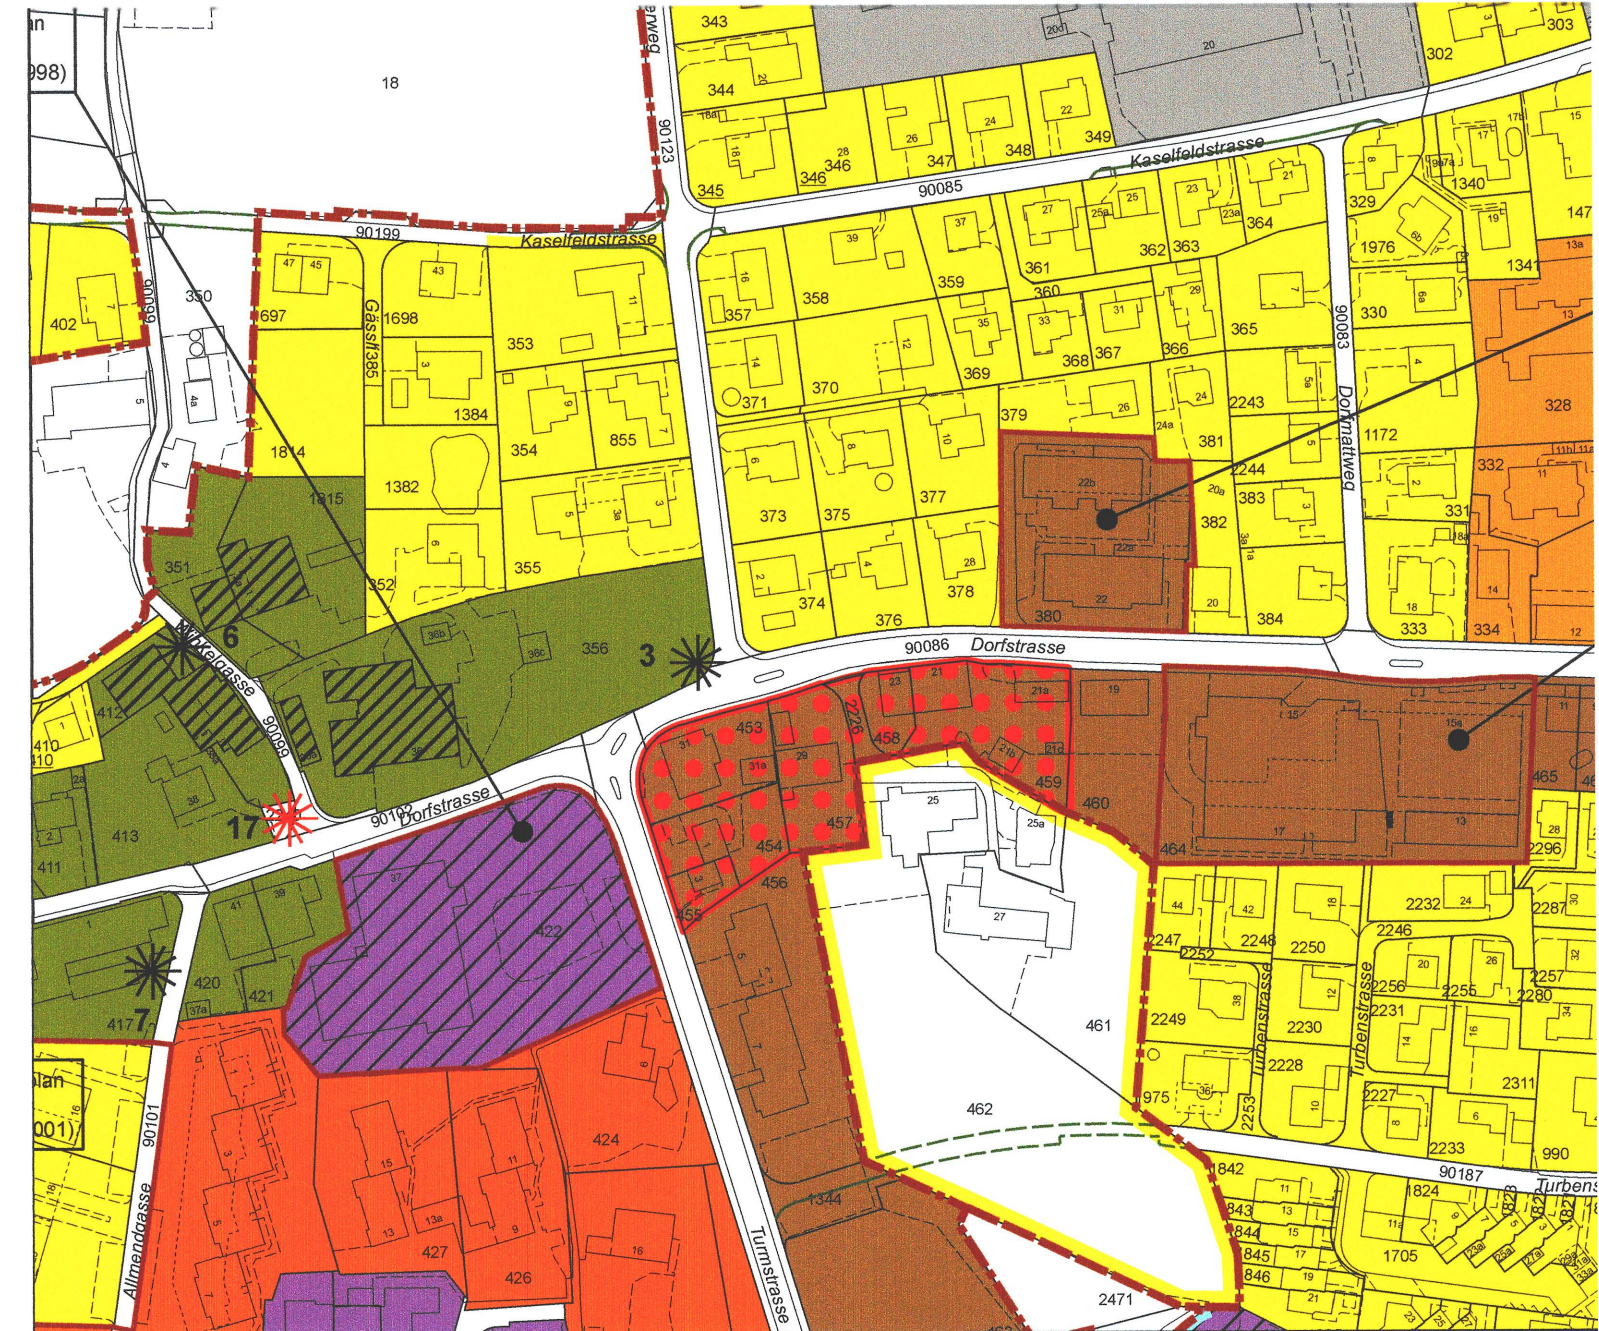

Öffentliche Auflage vom 4. Juli bis 5. Aug. 2013

Beschlossen vom Einwohnergemeinderat Bellach
Bellach, 28. Mai 2013

Der Gemeindepräsident:

f. Rost

Der Gemeindeschreiber:

D. Kammert