


Zonenplanänderung "Spitzallmend"

Öffentliche Planauflage vom 22. August 2013 bis 23. September 2013

Beschlossen vom Gemeinderat Bellach
mit Beschluss Nr. 1 vom 24.01.2012

Der Gemeindepräsident
A. Rat
Der Gemeindeverwalter
D. Mumm

Genehmigt vom Regierungsrat des Kantons Solothurn
mit RRB Nr. 2014/1282 vom 12.8.2014

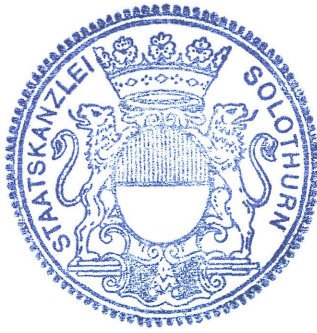

Der Staatsschreiber
M. F.

Publiziert im Amtsblatt Nr. 33 vom 15.8.14

baderpartner

planen bauen nutzen

baderpartner ag

Tel 032 624 51 51

Bielstrasse 145

4503 Solothurn

Fax 032 624 51 50

14.06.2013

Legende Genehmigungsinhalt:

- Wohnzone W4
- Zone für öffentliche Bauten und Anlagen


Legende Orientierungsinhalt:

- Bauzonengrenze
- Industriezone
- Industriezone mit beschränkter Nutzung
- Zulässige Nutzungen:
 - oberirdische Parkplätze
 - Zirkulationsfläche
 - fester Bodenbelag zulässig
- Spezialzone Grederhöfe
- Wohnzone W3
- Zone für öffentliche Bauten und Anlagen

Rechtsgültiger Zonenplan Mst. 1:1000

RRB Nr. 1255 vom 12. Juni 2001


orientierend

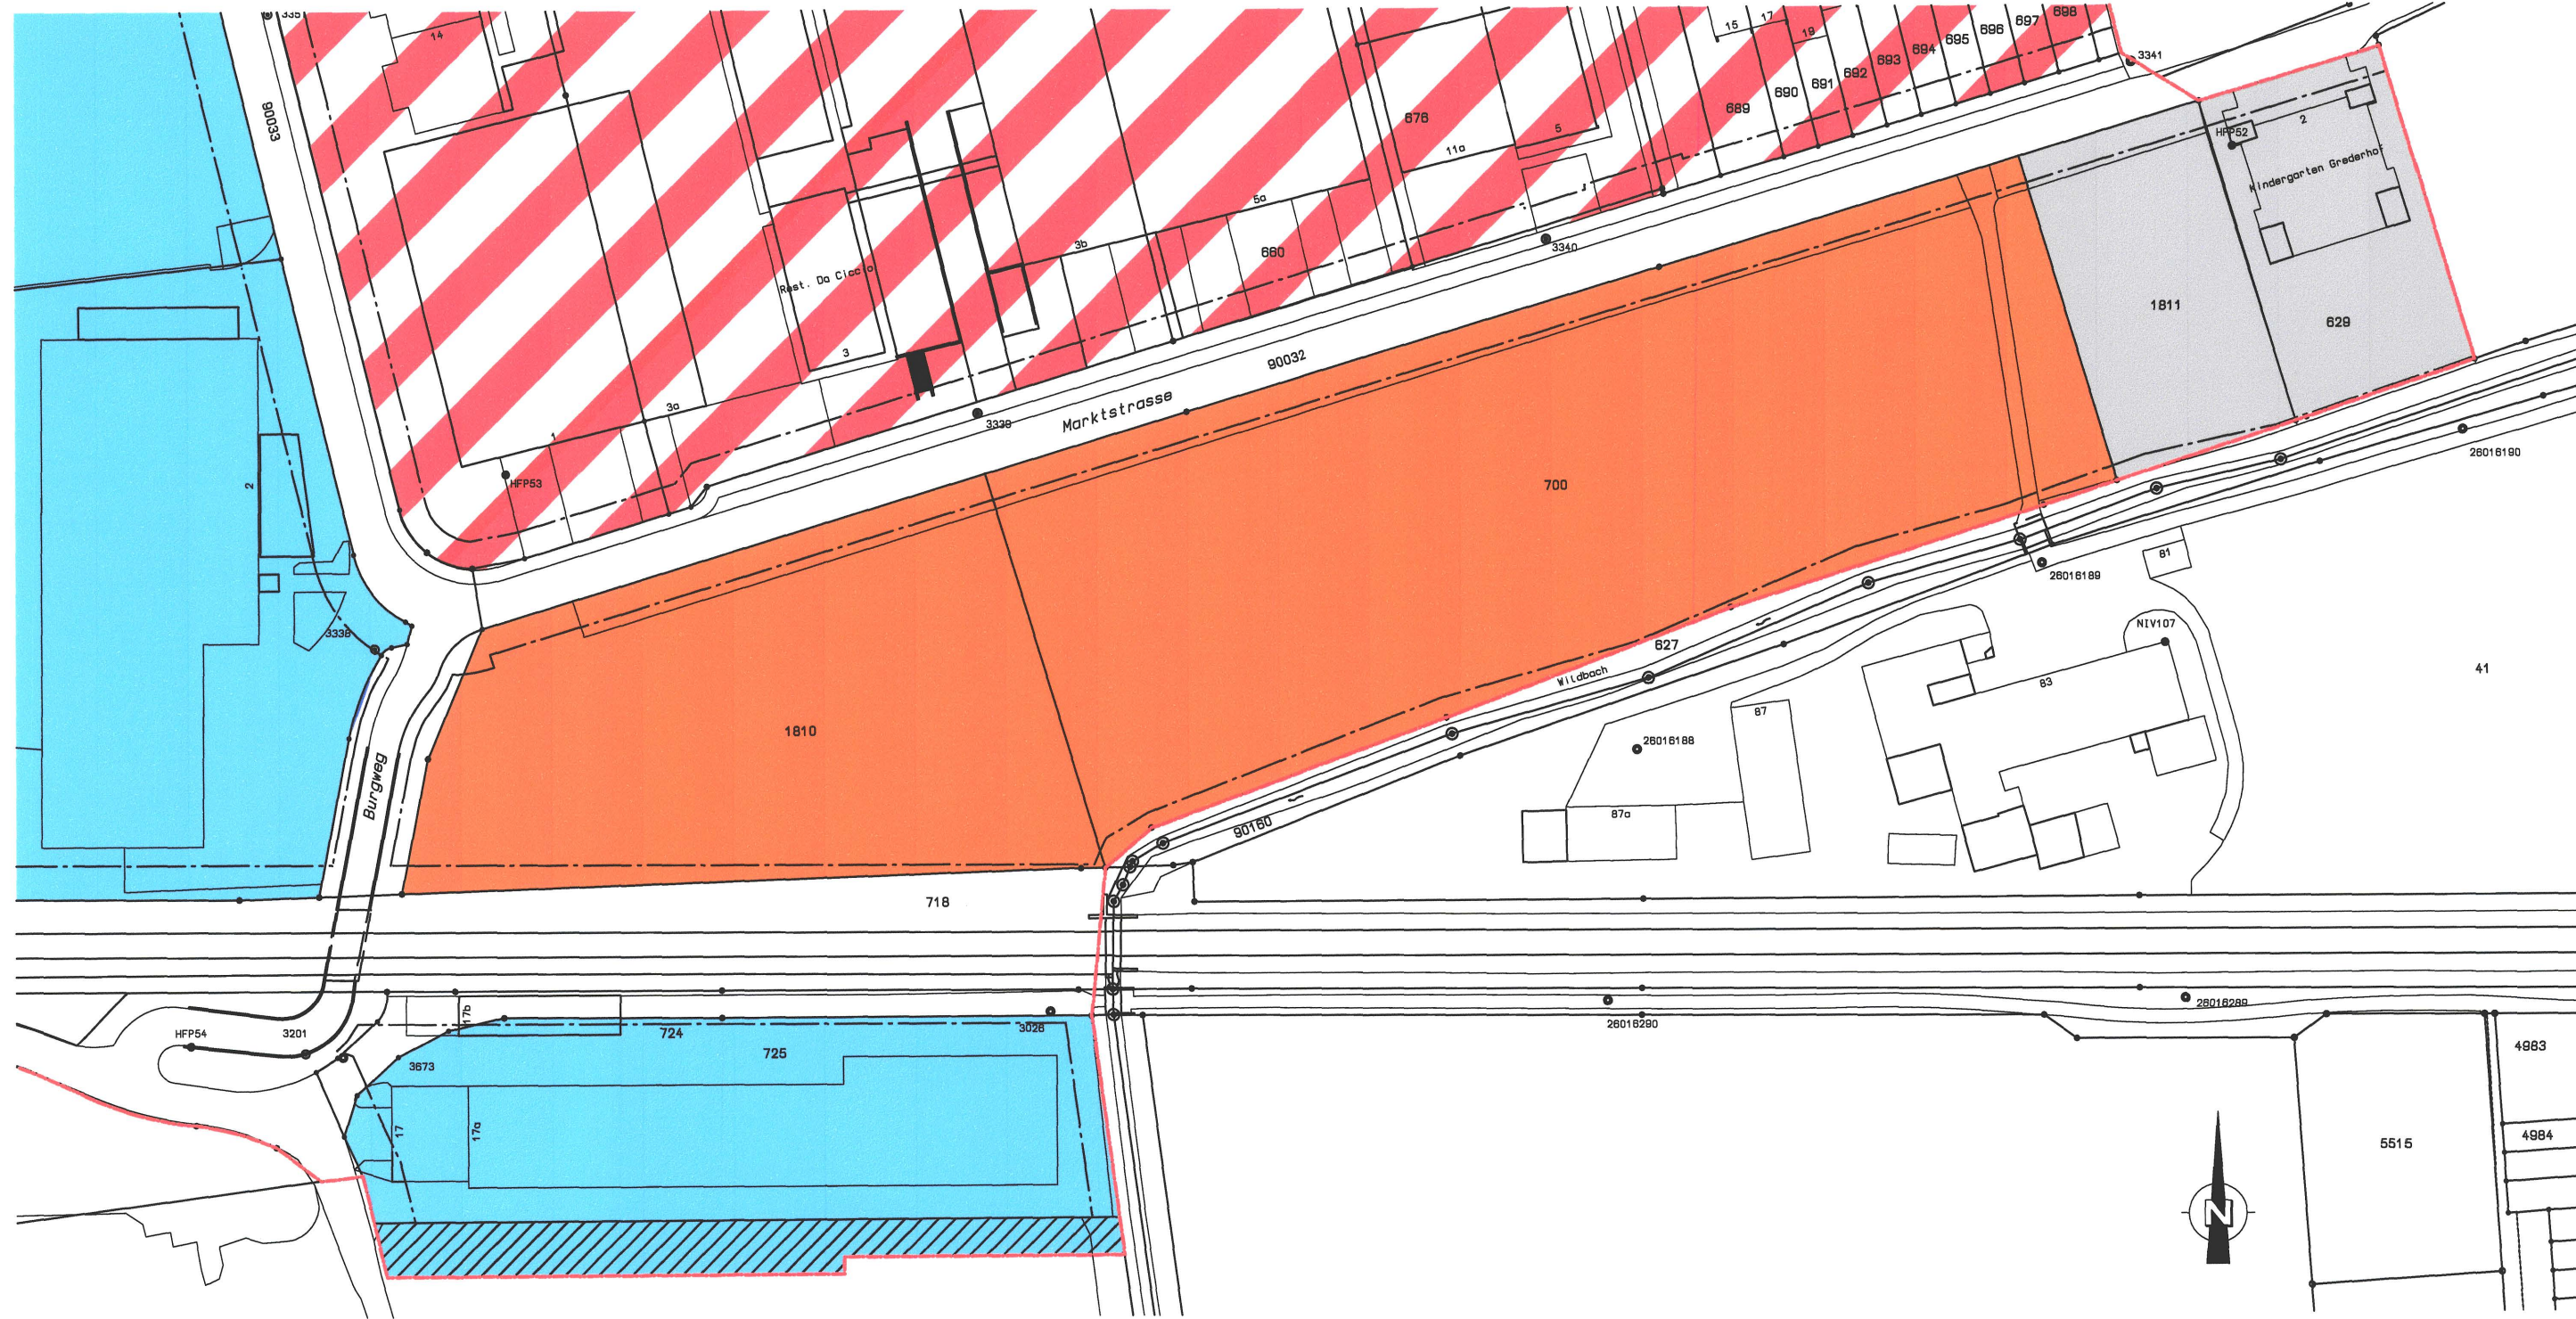

Änderung Bauzonenplan Mst. 1:1000

RRB Nr. vom

genehmigungsinhalt

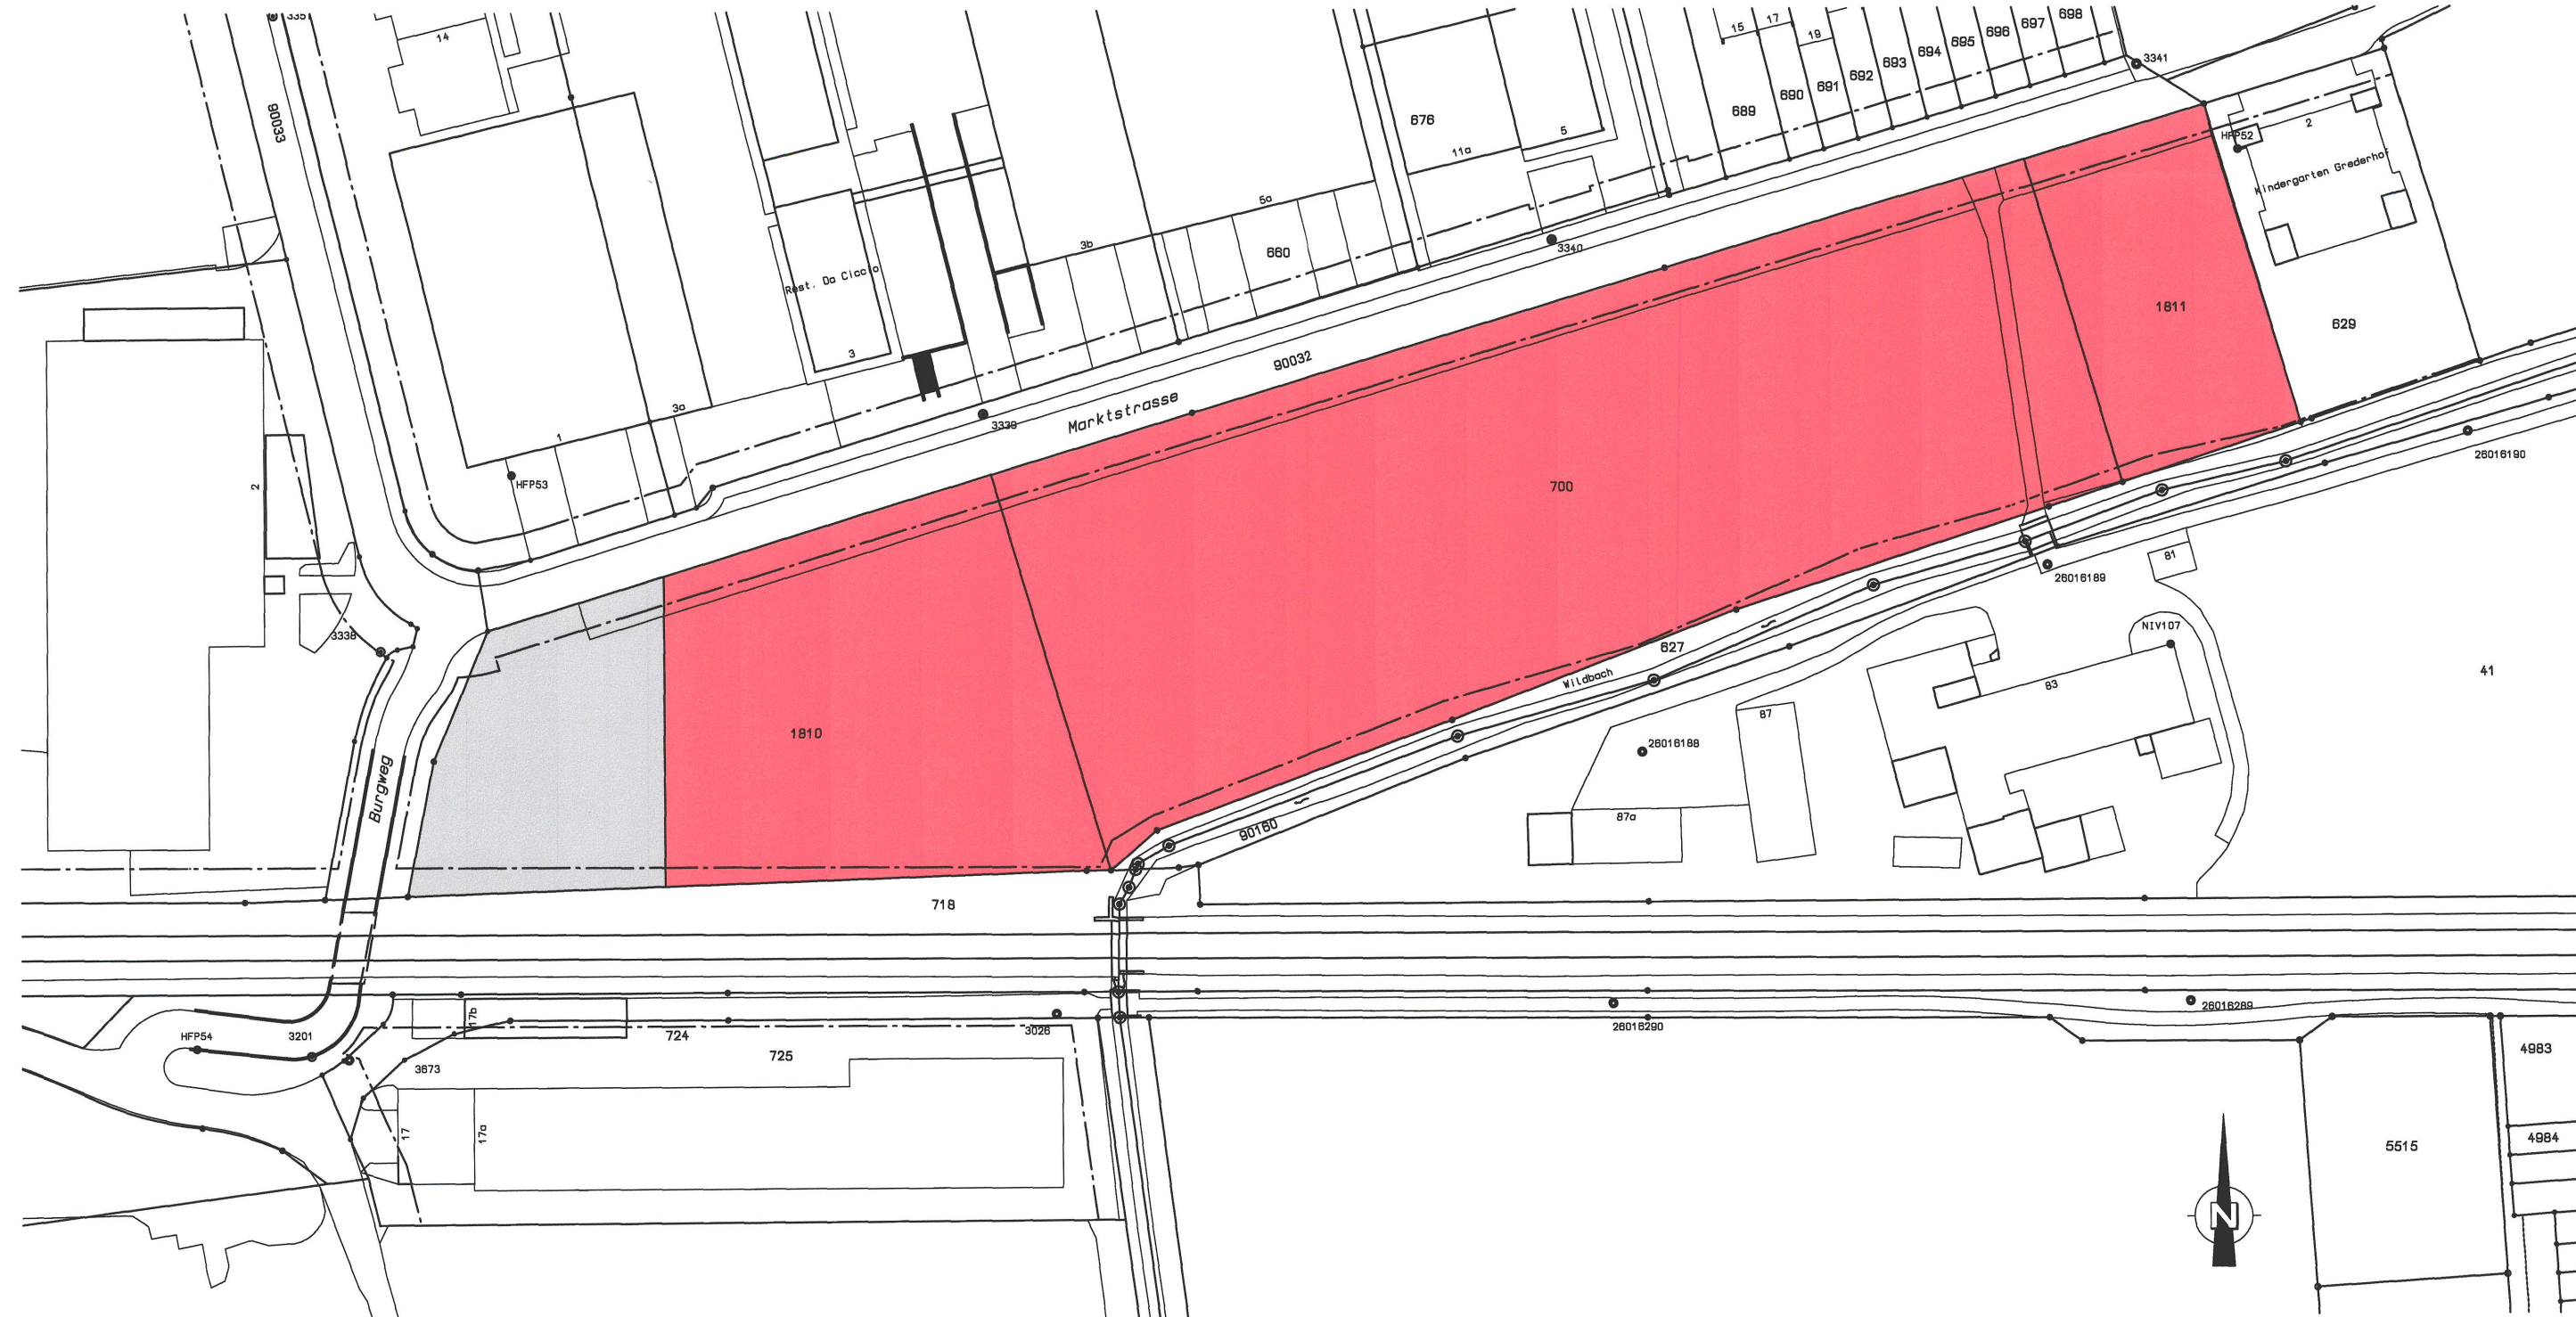

Bauzonenplan neu Mst. 1:1000

RRB Nr. 1255 vom 12. Juni 2001

orientierend

