
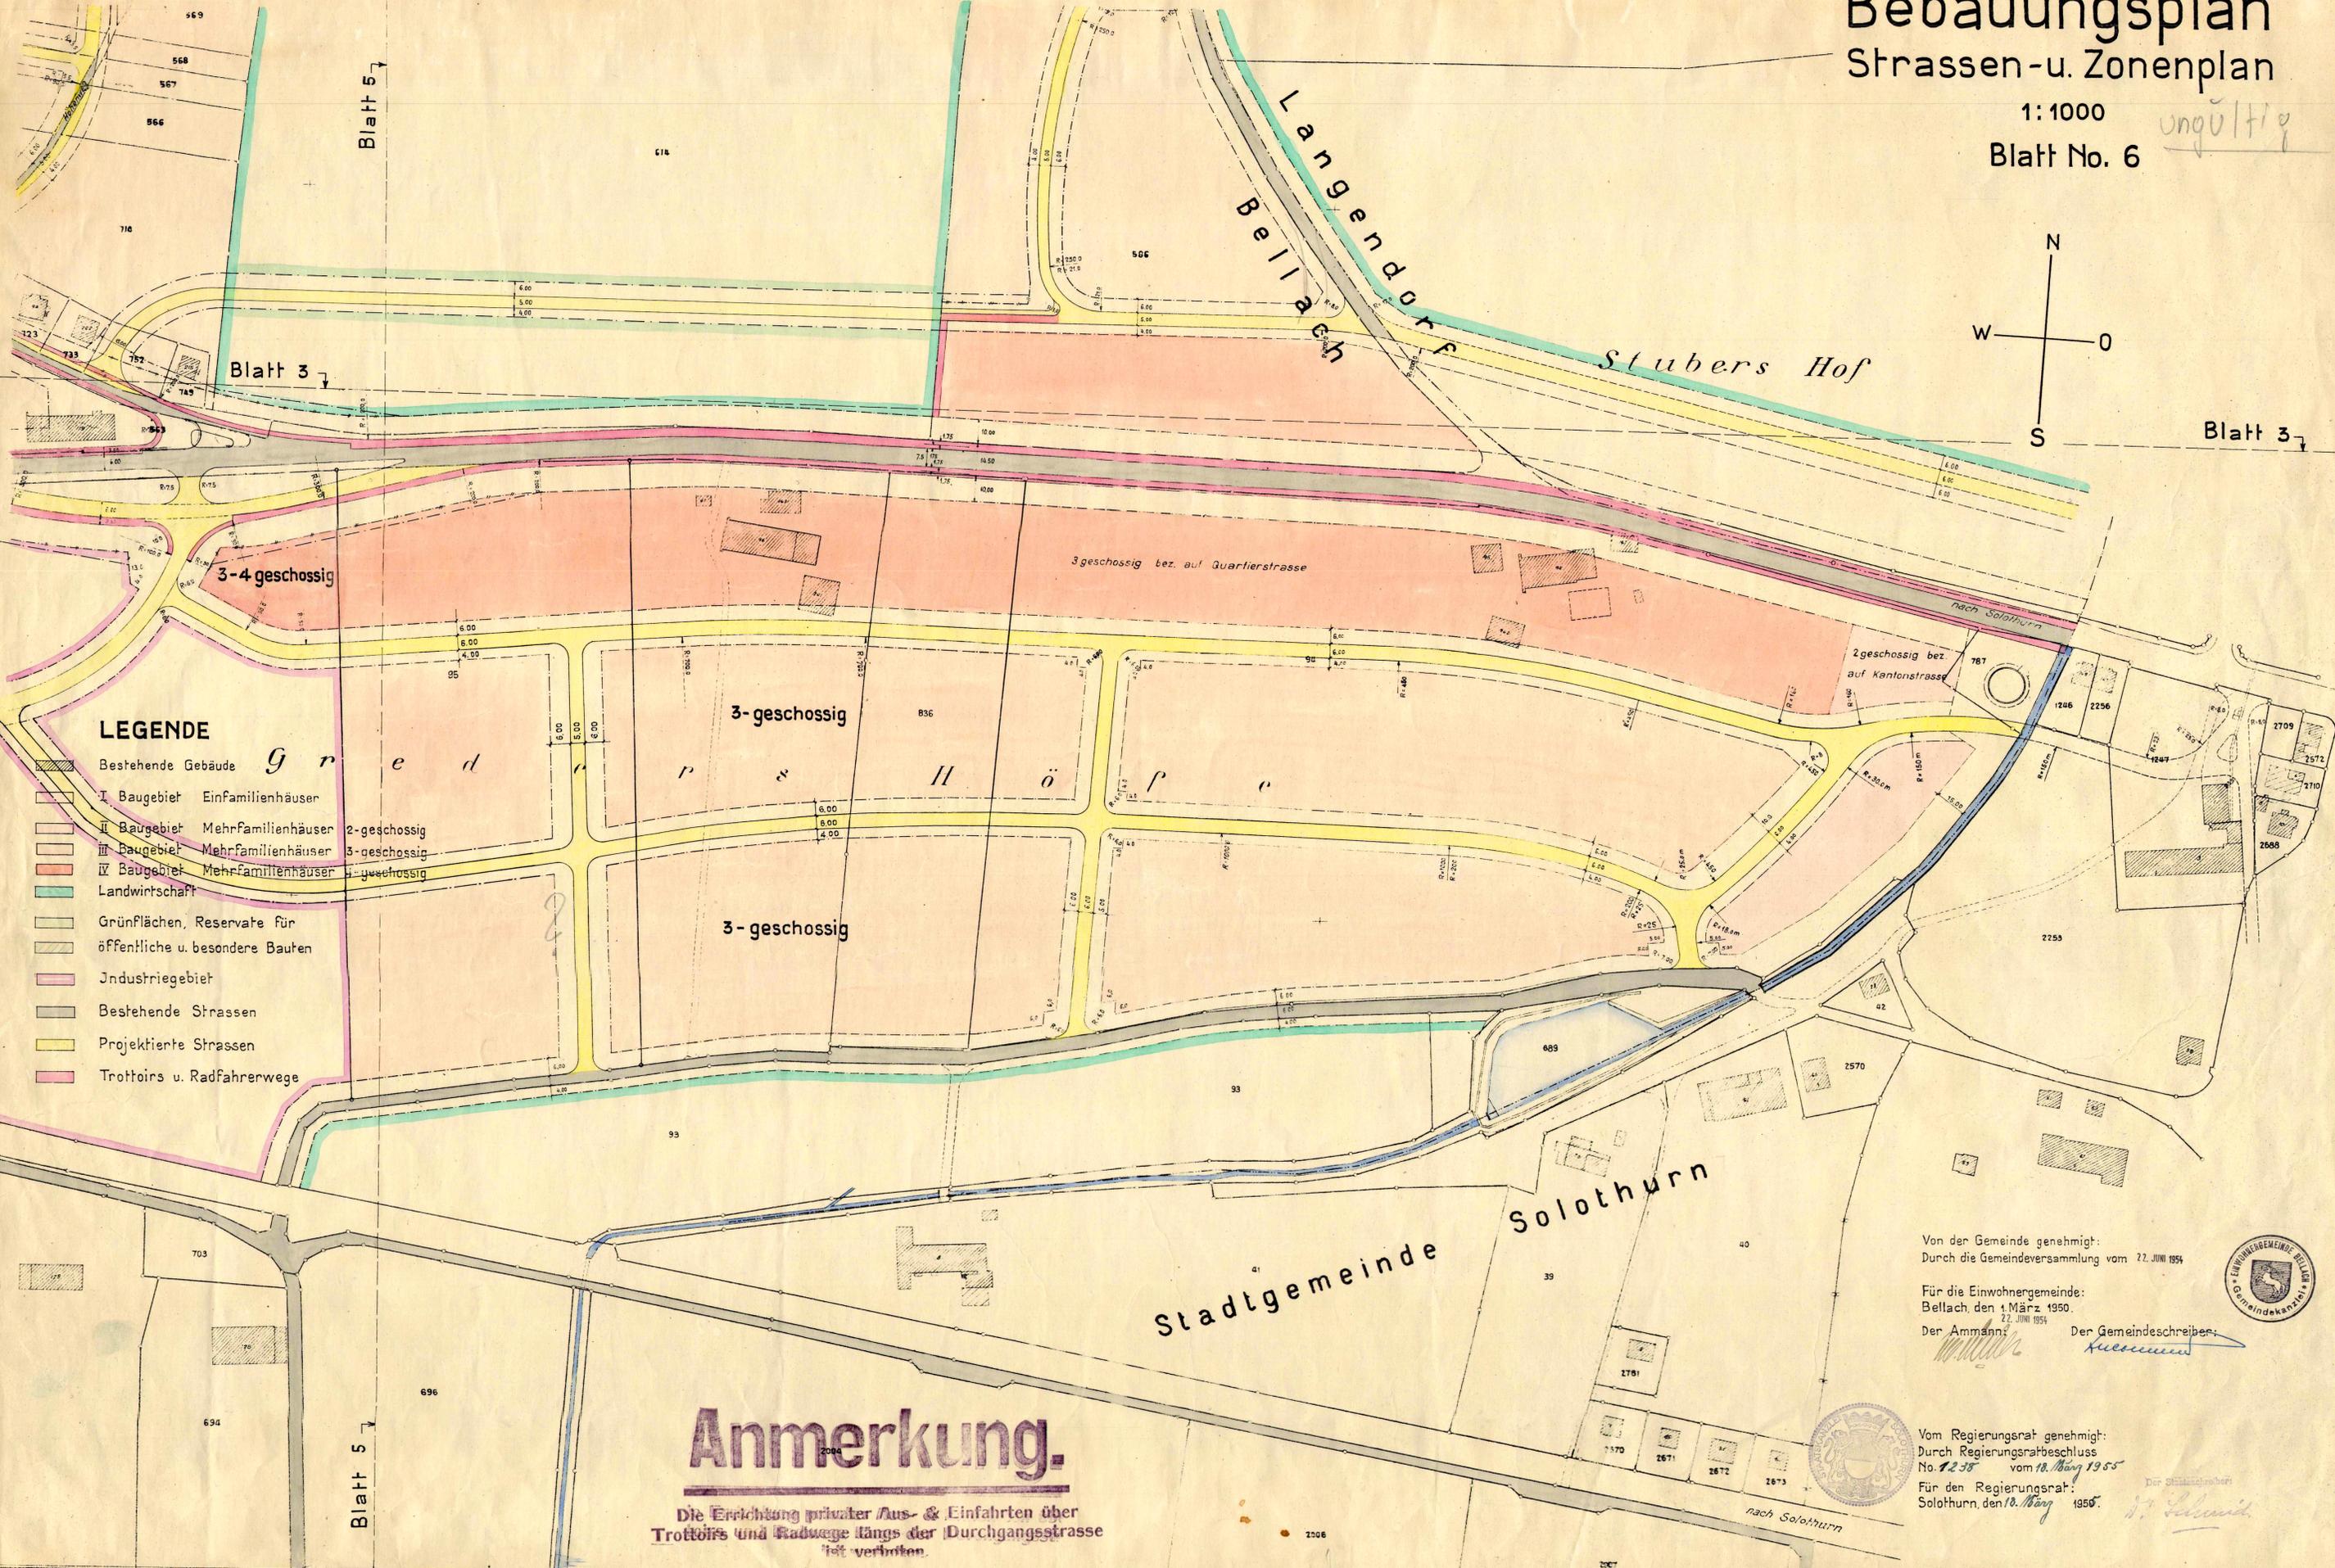


Bebauungsplan
Strassen- u. Zonenplan

1:1000
Blatt No. 6

ungültig

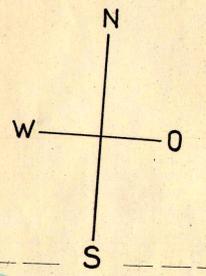

LEGENDE

- Bestehende Gebäude
- I Baugelbiet Einfamilienhäuser
- II Baugelbiet Mehrfamilienhäuser 2-geschossig
- III Baugelbiet Mehrfamilienhäuser 3-geschossig
- IV Baugelbiet Mehrfamilienhäuser 4-geschossig
- Landwirtschaft
- Grünflächen, Reserverate für öffentliche u. besondere Bauten
- Industriegebiet
- Bestehende Strassen
- Projektirte Strassen
- Trottoirs u. Radfahrerwege

g r e d e r h ö f e

Anmerkung.

Die Errichtung privater Aus- & Einfahrten über Trottoirs und Radwege längs der Durchgangsstrasse ist verboten.

Von der Gemeinde genehmigt:
Durch die Gemeindeversammlung vom 22. JUNI 1954

Für die Einwohnergemeinde:
Bellach, den 1. März 1954.
Der Ammann: *[Signature]* Der Gemeindegeschreiber: *[Signature]*



Vom Regierungsrat genehmigt:
Durch Regierungsratsbeschluss
No. 1238 vom 18. März 1955
Für den Regierungsrat:
Solothurn, den 18. März 1955.



Der Stättmeister:
[Signature]

Blatt 5

Blatt 3

Blatt 3

Blatt 5

Stadtgemeinde Solothurn