



# Einwohnergemeinde Bellach

Kanton Solothurn

## Wasserversorgung Bellach Teilrevision der GWP Industriezone Süd

### Genehmigungsexemplar

Situation 1 : 2000

Öffentliche Auflage vom 31. Januar 2013 bis 4. März 2013

Beschlossen vom Einwohnerrat Bellach,  
Bellach, 29. Januar 2013  
Der Gemeindepräsident:

Der Gemeindeverwalter:

Genehmigt vom Regierungsrat des Kantons Solothurn  
gemäss RRB Nr. 2013/650 vom 23. April 2013

Der Staatschreiber:




Datum:	14.05.2012	Proj.:	P.Gallod	Rev.:	18.05.2012 / ds	Rev.:		QM - Nummer	410
Format:	45/105	Gez.:	rl	Rev.:	14.12.2012 / rl	Rev.:		Plan - Nr.	
Massstab:	1:2000	Gepr.:		Rev.:	16.01.2013 / rl	Rev.:		WV	019.139.101

**Emch+Berger** Emch+Berger AG  
Ingenieure und Planer  
Schöngrünstrasse 35  
CH-4500 Solothurn  
Telefon 032 624 48 48  
Telefax 032 624 48 96  
solothurn@emchberger.ch  
www.solothurn.emchberger.ch

Plotfile: S:\WWW\CAD\MStation\SO\N\WV\019.139\Bauprojekt\LOT\WV 019.139.101.dgn

V8 | Plotdatum: 06.05.2013 07:23:33 | user: jaeggli

Dem GWP kommt gestützt auf § 39 Abs. 4 PBG in jenem Bereich die Bedeutung der Bewilligung zu, die keine zusätzlichen Nebenbewilligungen, wie z.B. für Bachquerungen, erfordern oder bautechnisch unproblematisch und mit den Grundeigentümer abgesprochen sind.

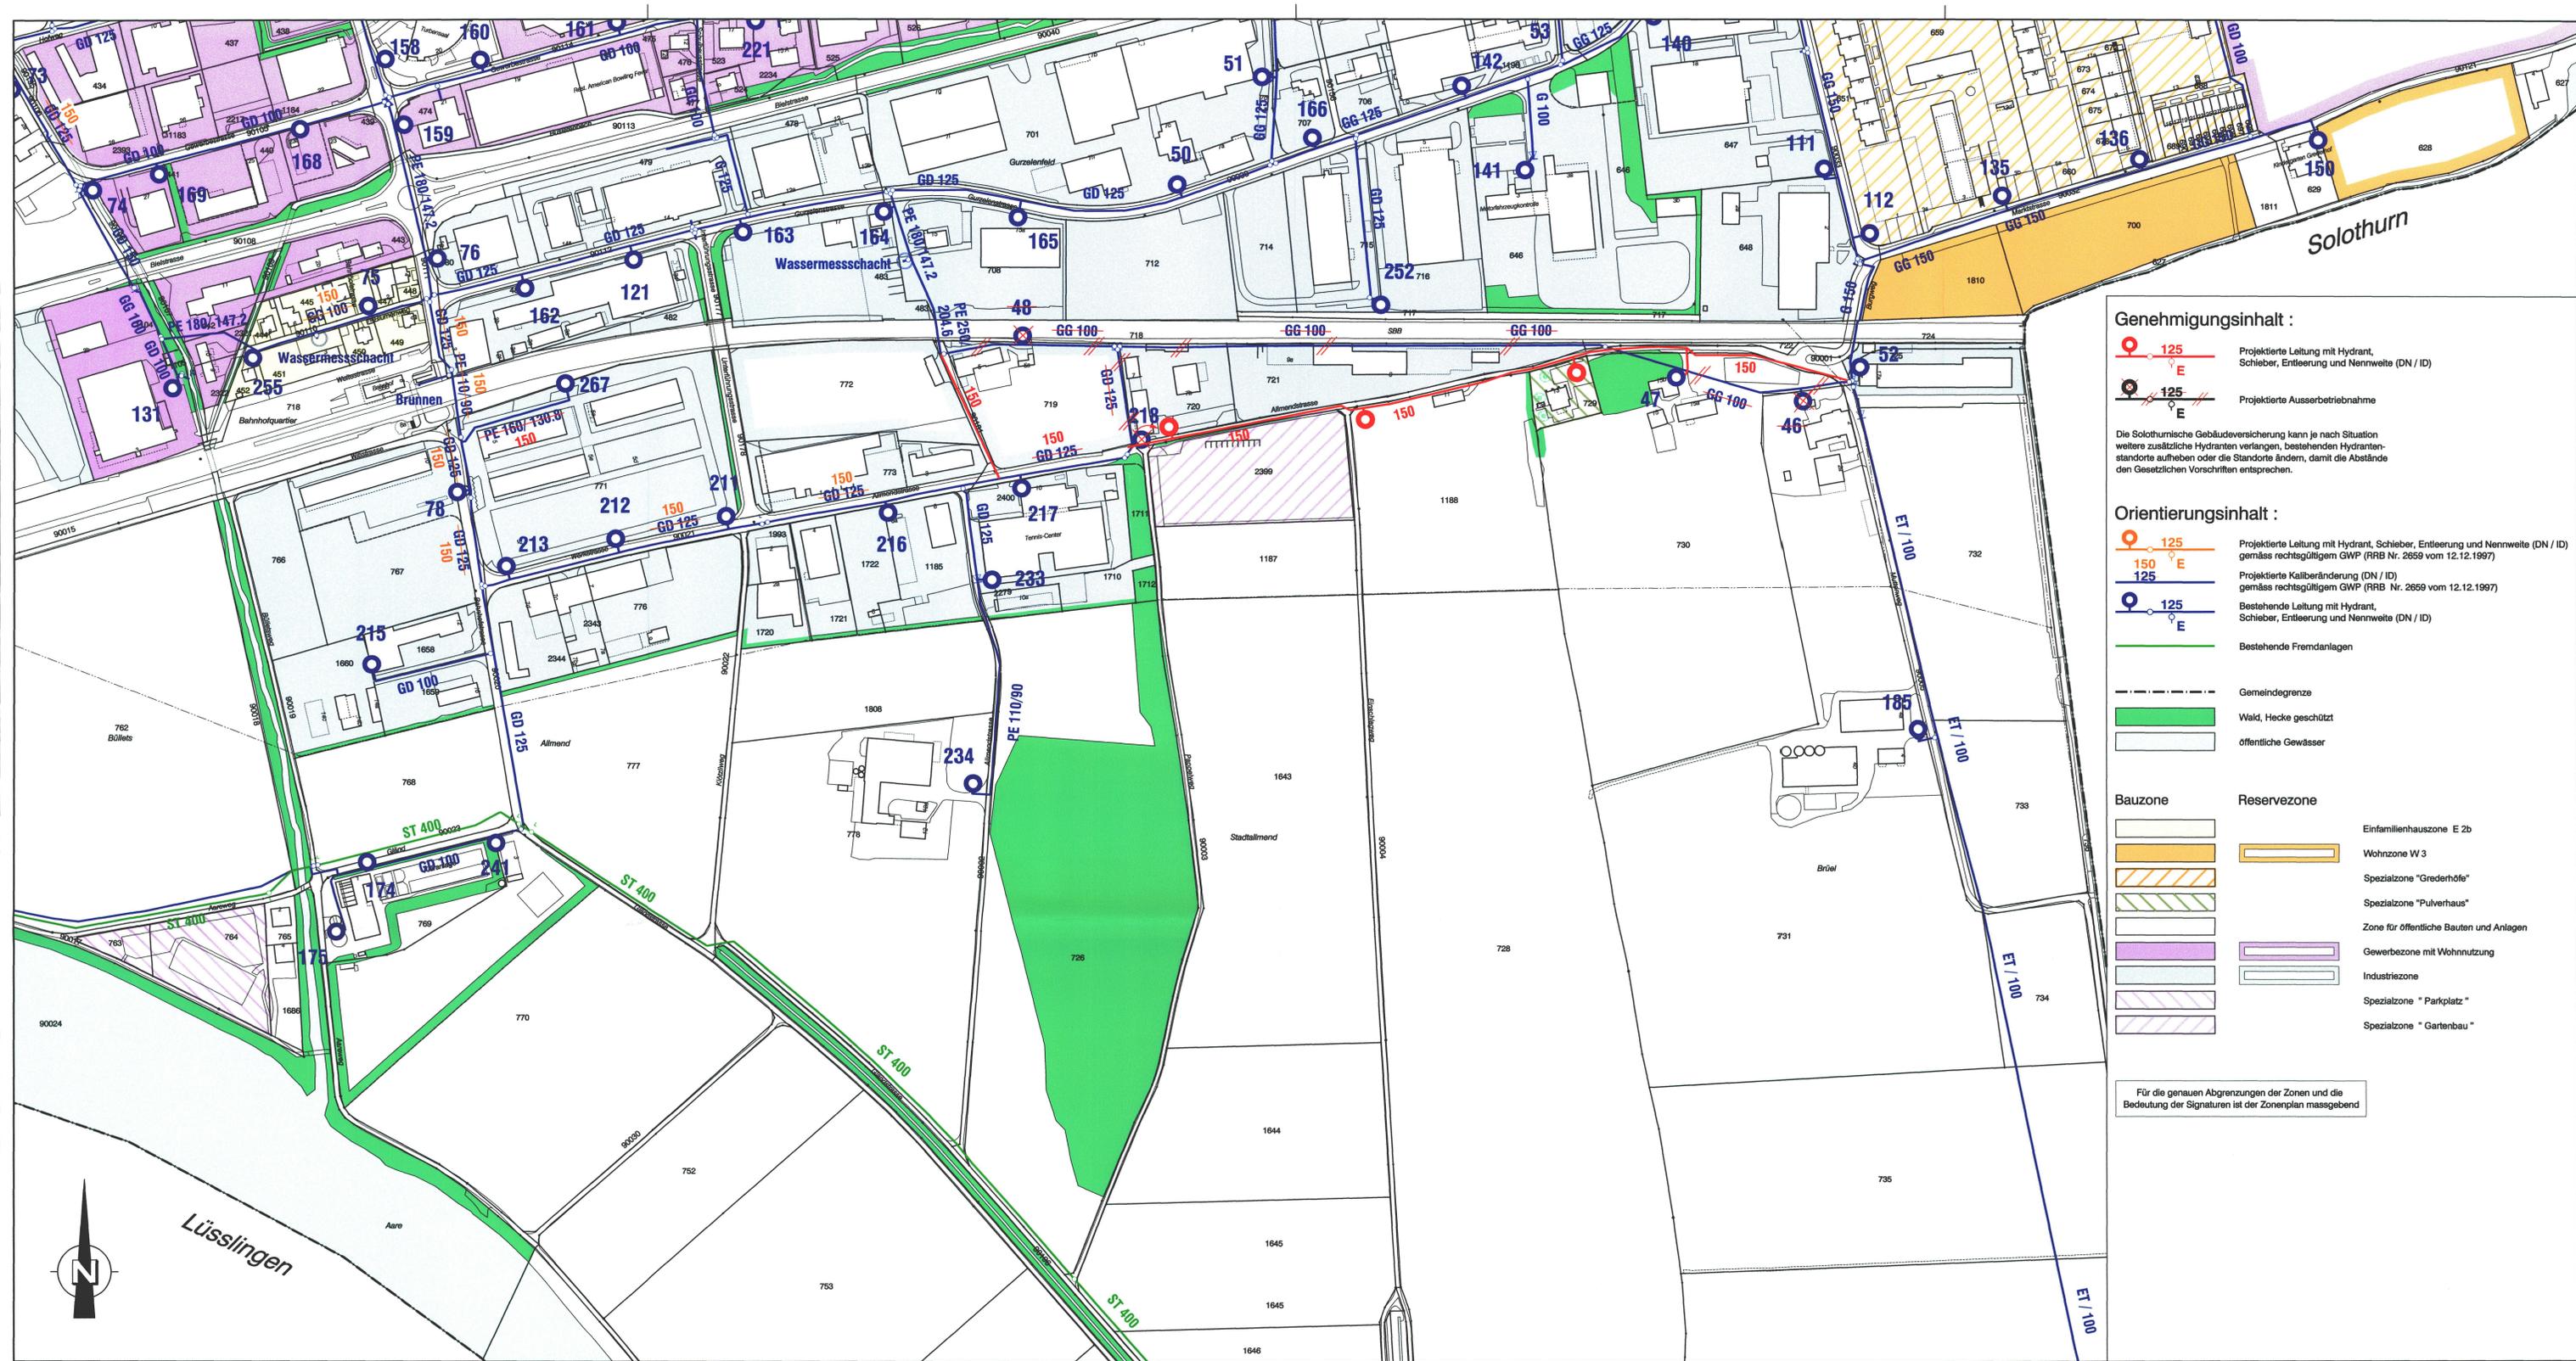

#### Genehmigungsinhalt:

- Projektierte Leitung mit Hydrant, Schieber, Entleerung und Nennweite (DN / ID)
- Projektierte Ausserbetriebnahme

Die Solothurnische Gebäudeversicherung kann je nach Situation weitere zusätzliche Hydranten verlangen, bestehenden Hydrantenstandorte aufheben oder die Standorte ändern, damit die Abstände den Gesetzlichen Vorschriften entsprechen.

#### Orientierungsinhalt:

- Projektierte Leitung mit Hydrant, Schieber, Entleerung und Nennweite (DN / ID) gemäss rechtsgültigem GWP (RRB Nr. 2659 vom 12.12.1997)
- Projektierte Kaliberänderung (DN / ID) gemäss rechtsgültigem GWP (RRB Nr. 2659 vom 12.12.1997)
- Bestehende Leitung mit Hydrant, Schieber, Entleerung und Nennweite (DN / ID)
- Bestehende Fremdanlagen

- Gemeindegrenze
- Wald, Hecke geschützt
- öffentliche Gewässer

- | Bauzone | Reservezone |   |
|---------|-------------|---|
|         |             | Einfamilienhauszone E 2b                |
|         |             | Wohnzone W 3                            |
|         |             | Spezialzone "Gredelhöfe"                |
|         |             | Spezialzone "Pulverhaus"                |
|         |             | Zone für öffentliche Bauten und Anlagen |
|         |             | Gewerbezone mit Wohnnutzung             |
|         |             | Industriezone                           |
|         |             | Spezialzone "Parkplatz"                 |
|         |             | Spezialzone "Gartenbau"                 |

Für die genauen Abgrenzungen der Zonen und die Bedeutung der Signaturen ist der Zonenplan massgebend.

