


Siehe spez. Bauvorschriften bei RRB 2056 vom 14. April 1961

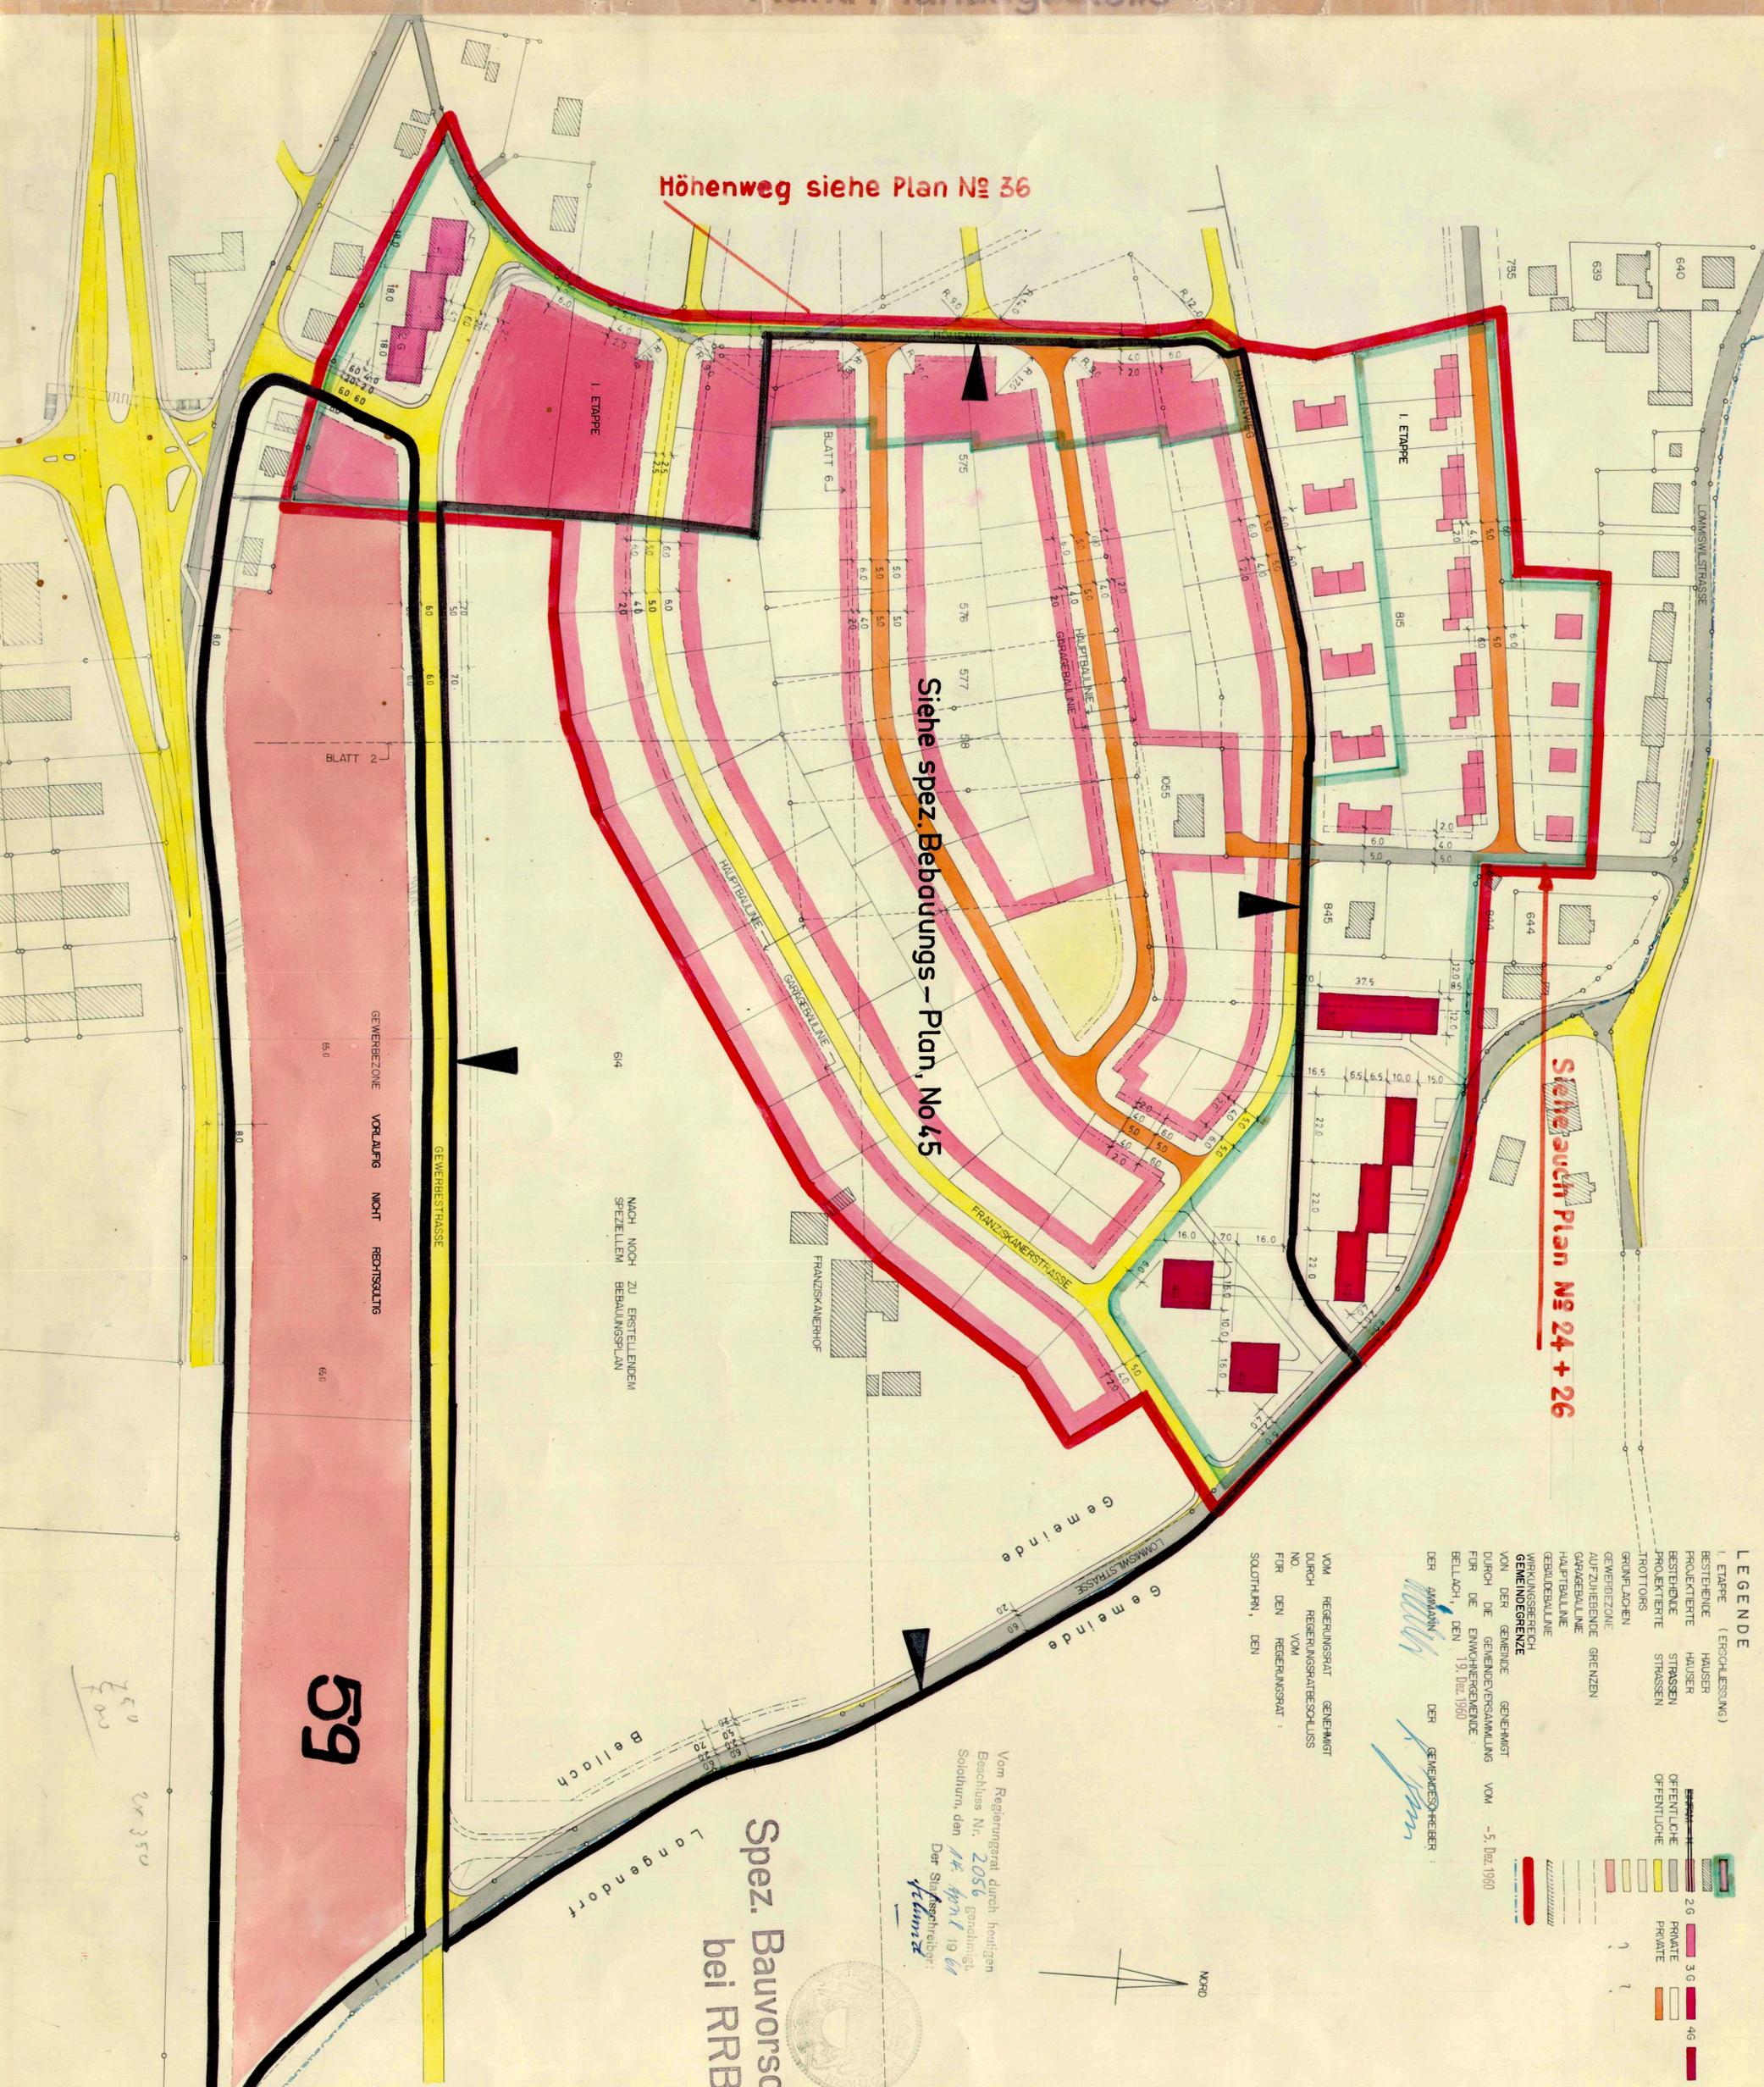

Siehe auch Plan № 24 + 26

Siehe spez. Bauvorschriften - Plan, No 45

Höhenweg siehe Plan № 36

59

Spez. Bauvorschriften bei RRB

GEMEINDE	BEI	1:1000
SPEZIELLER BEBAUUNGSPLAN	FRANZISKANERHOF	NORD
frey + egger architekten	wengler	28 sothurn
		gez. 3.2.1960
		71/594

LEGENDE

- I. ETAPPE (ERGSCHLIESUNG)
- BESTEHENDE HAUSER
- PROJEKTIERTE HAUSER
- BESTEHENDE STRASSEN
- PROJEKTIERTE STRASSEN
- TROTTOIRS
- GRÜNLÄCHEN
- GEMEINDEGRENZE
- AUFZUBEHENDENDE GRENZEN
- GAUßERBALLNE
- HAUPTBALLNE
- GEBÜDEBALLNE
- WIRKUNGSGRENZE
- GEMEINDEGRENZE
- VON DER GEMEINDE GENEHMIGT
- DURCH DIE EINWÖHNERVERSAMMLUNG
- FÜR DIE EINWÖHNERGEMEINSCHAFT
- BELLACH, DEN 19. Dez. 1960
- DER ANWÄHNER
- DER GEMEINDESCHEFHER

VOM REGIERUNGSRAT GENEHMIGT
DURCH REGIERUNGSRATBESCHLUSS
NO. VOM
FÜR DEN REGIERUNGSRAT:
SOLOTHURN, DEN

Vom Regierungsrat durch heutigen
Beschluss Nr. 2056 genehmigt.
Solothurn, den 14. April 1961
Der Stabschreiber:
Künzler

