

3/22

# Kant. Planungsstelle

Vom Regierungsrat durch heutigen  
Beschluss Nr. 3264 genehmigt.  
Solothurn, den 1. Juni 1962  
Der Staatsschreiber:




VOM REGIERUNGSRAT GENEHMIGT DURCH REGIERUNGSRATSBESCHLUSS NO 3264  
FÜR DEN REGIERUNGSRAT: SOLOTHURN, DEN 1. JUNI 1962

VOM GEMEINDE RAT GENEHMIGT DURCH DIE GEMEINDEVERSAMMLUNG  
FÜR DIE EINWOHNERGEMEINDE: BELLACH, DEN 29. Mai 1962  
DER GEMEINDE RAT: DER GEMEINDESCHREIBER:

LEGENDE

1 ETAPPE	2 ETAPPE	2 G	3 G	5+1 G
BESTEHENDE HAUSER	PROJEKTIERTE HAUSER	ÖFFENTLICHE STRASSEN	ÖFFENTLICHE STRASSEN	PRIVATE STRASSEN
BESTEHENDE GARAGEN	PROJEKTIERTE GARAGEN	TROTTOIRS	GRÜNFLÄCHEN	GEWERBEZONE
BESTEHENDE STRASSEN	PROJEKTIERTE STRASSEN	ABSTELLSTREIFEN	HAUPTBAULINIE	GARAGEBAULINIE
			GEBÄUDEBAULINIE	WIRKUNGSBEREICH

## Spez. Bauvorschriften bei RRB

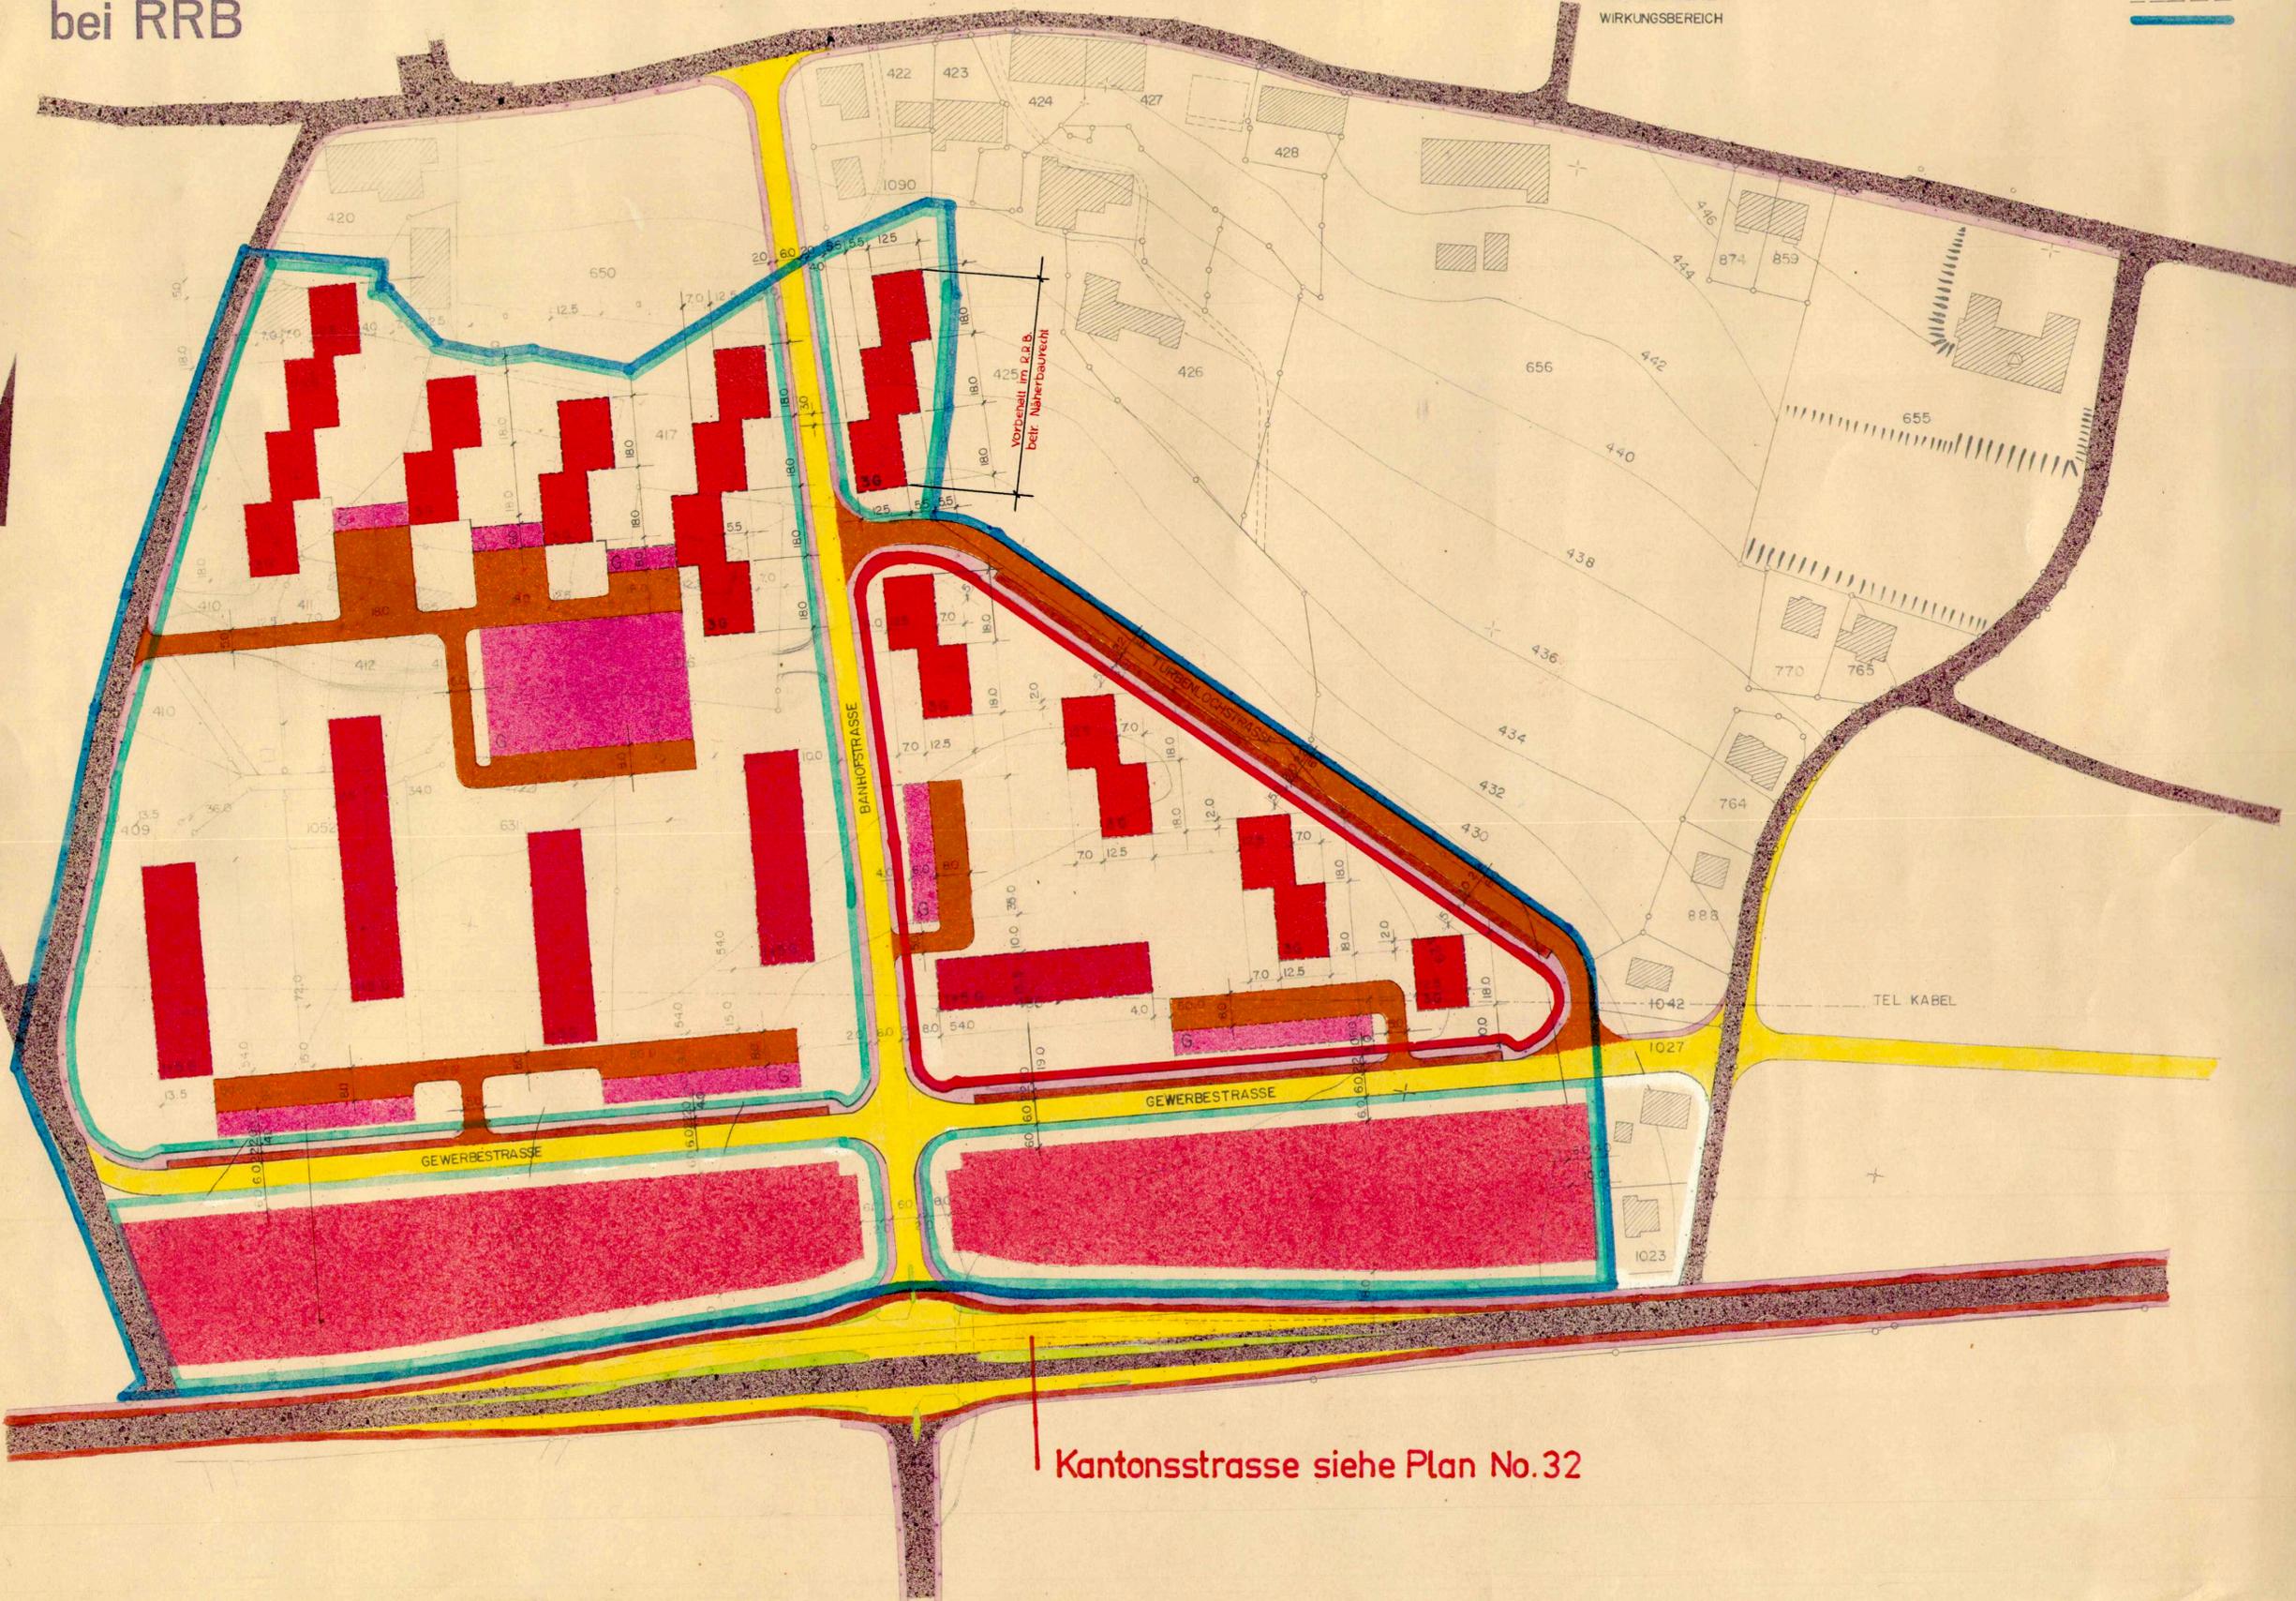

Kantonsstrasse siehe Plan No.32