

3/27

Kant. Planungsstelle

Kanton Solothurn Gemeinde Bellach & Langendorf

KANTONSSTRASSEN

Strassen und Baulinienpläne

EMCH & BERGER
ING. BUREAU
SOLOTHURN

SOLOTHURN, IM DEZEMBER 1960

GENEHMIGT VON DER EINWOHNERGEMEINDEVERSAMMLUNG

BELLACH, DEN 5. Dezember 1960

DER AMMANN

DER GEMEINDESCHREIBER



[Handwritten signature]


VOM REGIERUNGSRAT GENEHMIGT DURCH REGIERUNGSRATSBESCHLUSS NO. 4729 VOM 27. August 1962

FÜR DEN REGIERUNGSRAT:

SOLOTHURN, DEN

Der Staatschreiber:

[Handwritten signature]

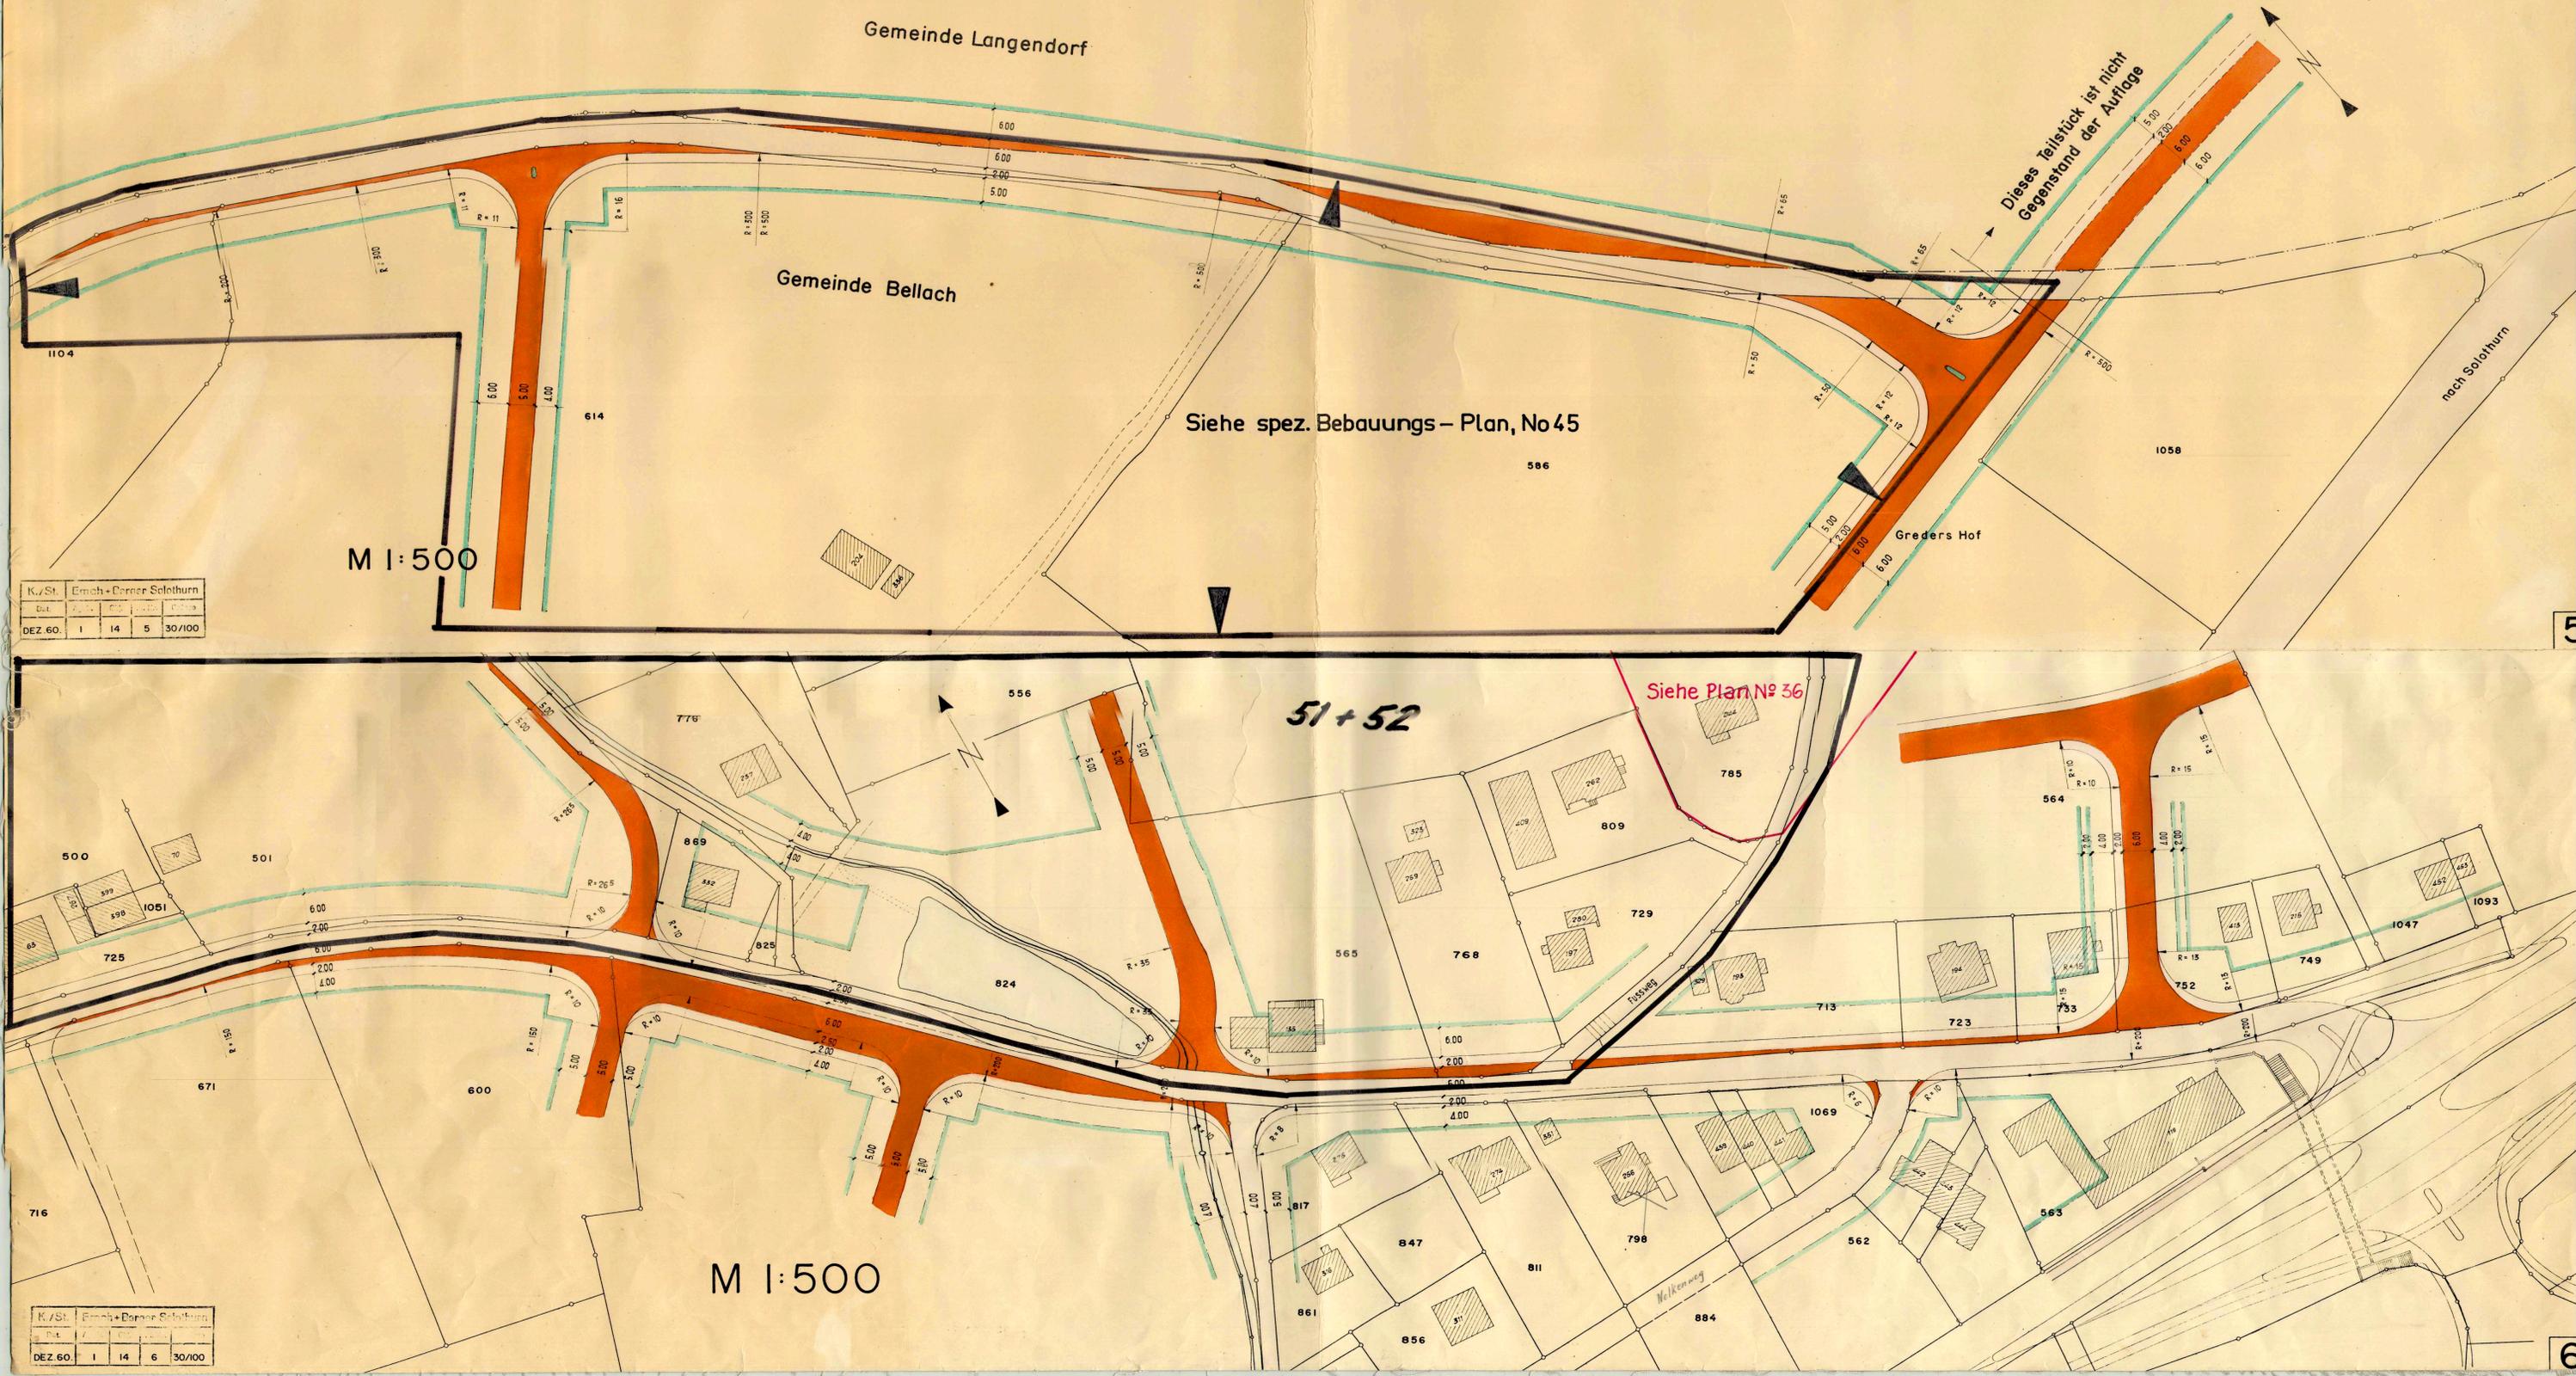

M 1:500

M 1:500

51+52

Siehe Plan No 36

Dieses Teilstück ist nicht Gegenstand der Auflage

Greders Hof

nach Solothurn

K./St.	Emch+Berger Solothurn
Bl.	14
Bl.	5
Bl.	30/100

K./St.	Emch+Berger Solothurn
Bl.	14
Bl.	6
Bl.	30/100