


Spez. Bauvorschriften bei RRB

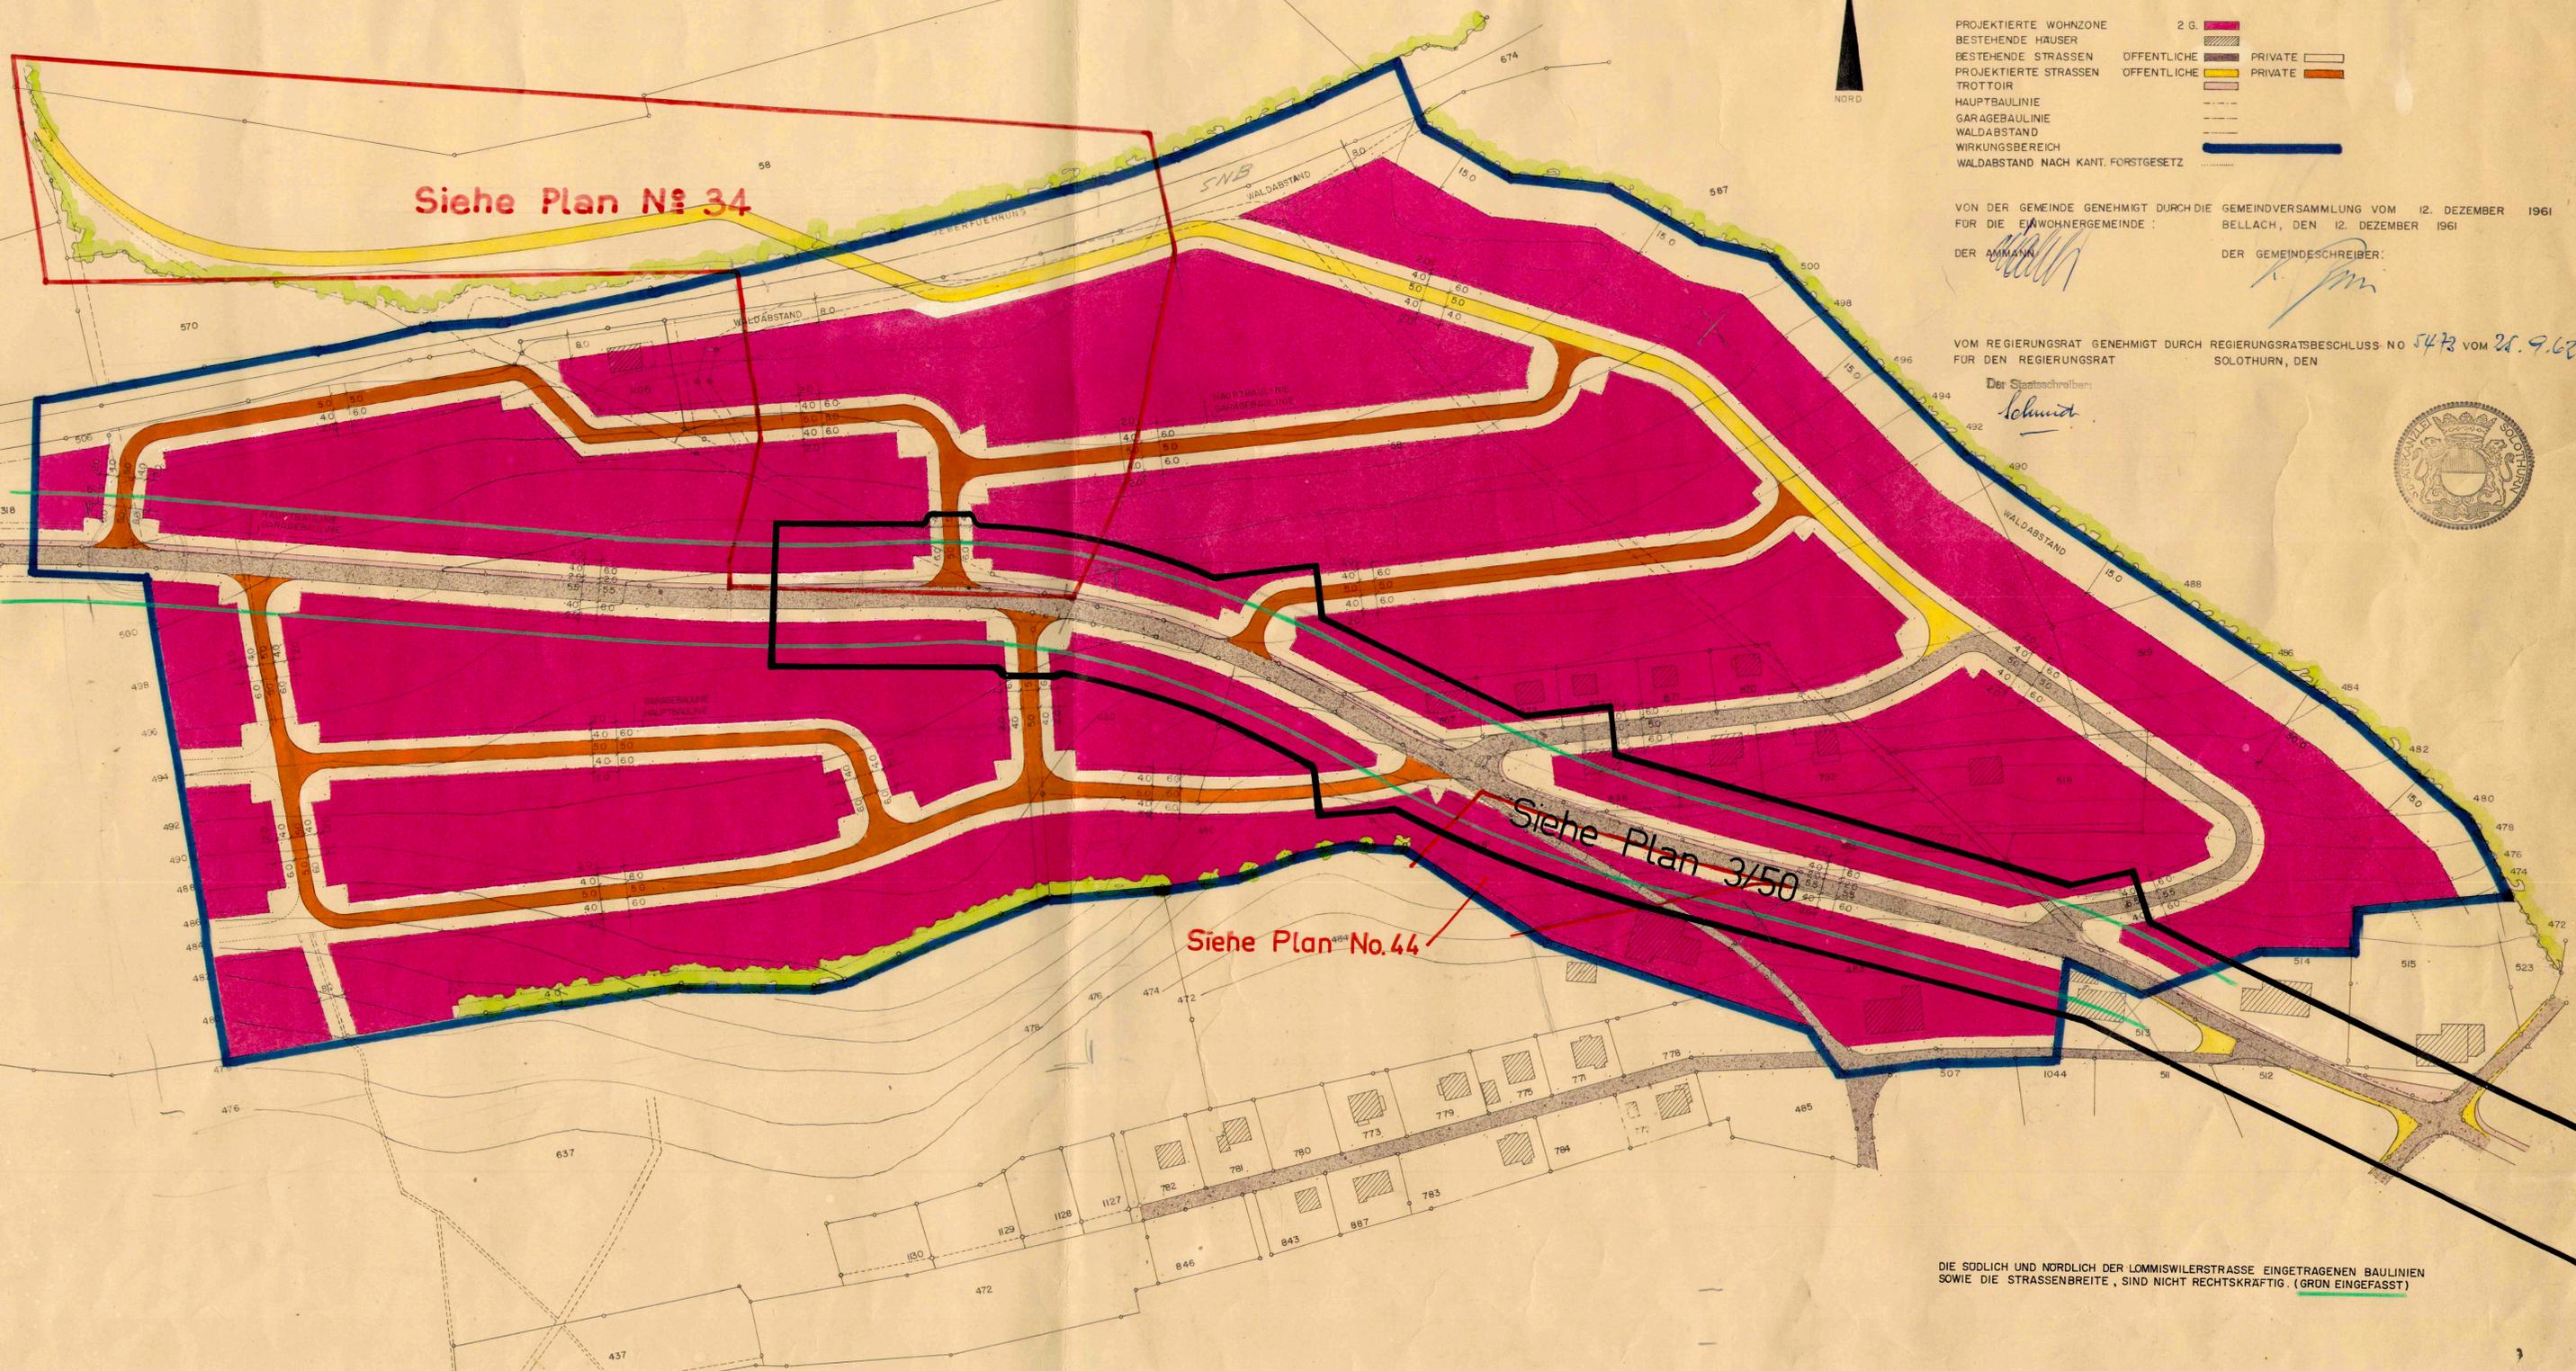

- PROJEKTIERTE WOHNZONE 2 G. ■
- BESTEHENDE HAUSER
- BESTEHENDE STRASSEN
- PROJEKTIERTE STRASSEN
- TROTTOIR
- HAUPTBAULINIE
- GARAGEBAULINIE
- WALDABSTAND
- WIRKUNGSBEREICH
- WALDABSTAND NACH KANT. FORSTGESETZ

VON DER GEMEINDE GENEHMIGT DURCH DIE GEMEINDVERSAMMLUNG VOM 12. DEZEMBER 1961
 FÜR DIE EWOHNERGEMEINDE: BELLACH, DEN 12. DEZEMBER 1961

DER AMMANN: *[Signature]* DER GEMEINDESCHREIBER: *[Signature]*

VOM REGIERUNGSRAT GENEHMIGT DURCH REGIERUNGSRATSBESCHLUSS NO 5473 VOM 25. 9.62
 FÜR DEN REGIERUNGSRAT SOLOTHURN, DEN

Der Stabschreiber:
Schmidt



Siehe Plan N^o 34

Siehe Plan 3/50

Siehe Plan No. 44

DIE SÜDLICH UND NÖRDLICH DER LOMMISWILERSTRASSE EINGETRAGENEN BAULINIEN SOWIE DIE STRASSENBREITE, SIND NICHT RECHTSKRÄFTIG. (GRÜN EINGEFASST)