

3/33


Kant. Planungsstelle

GEMEINDE BELLACH
ZONENPLAN FÜR GRUNDSTÜCK G.B. NR. 635

E. SCHREIBER, ARCHITEKT, GRENCHEN

29. 7. 1966

Z.R.

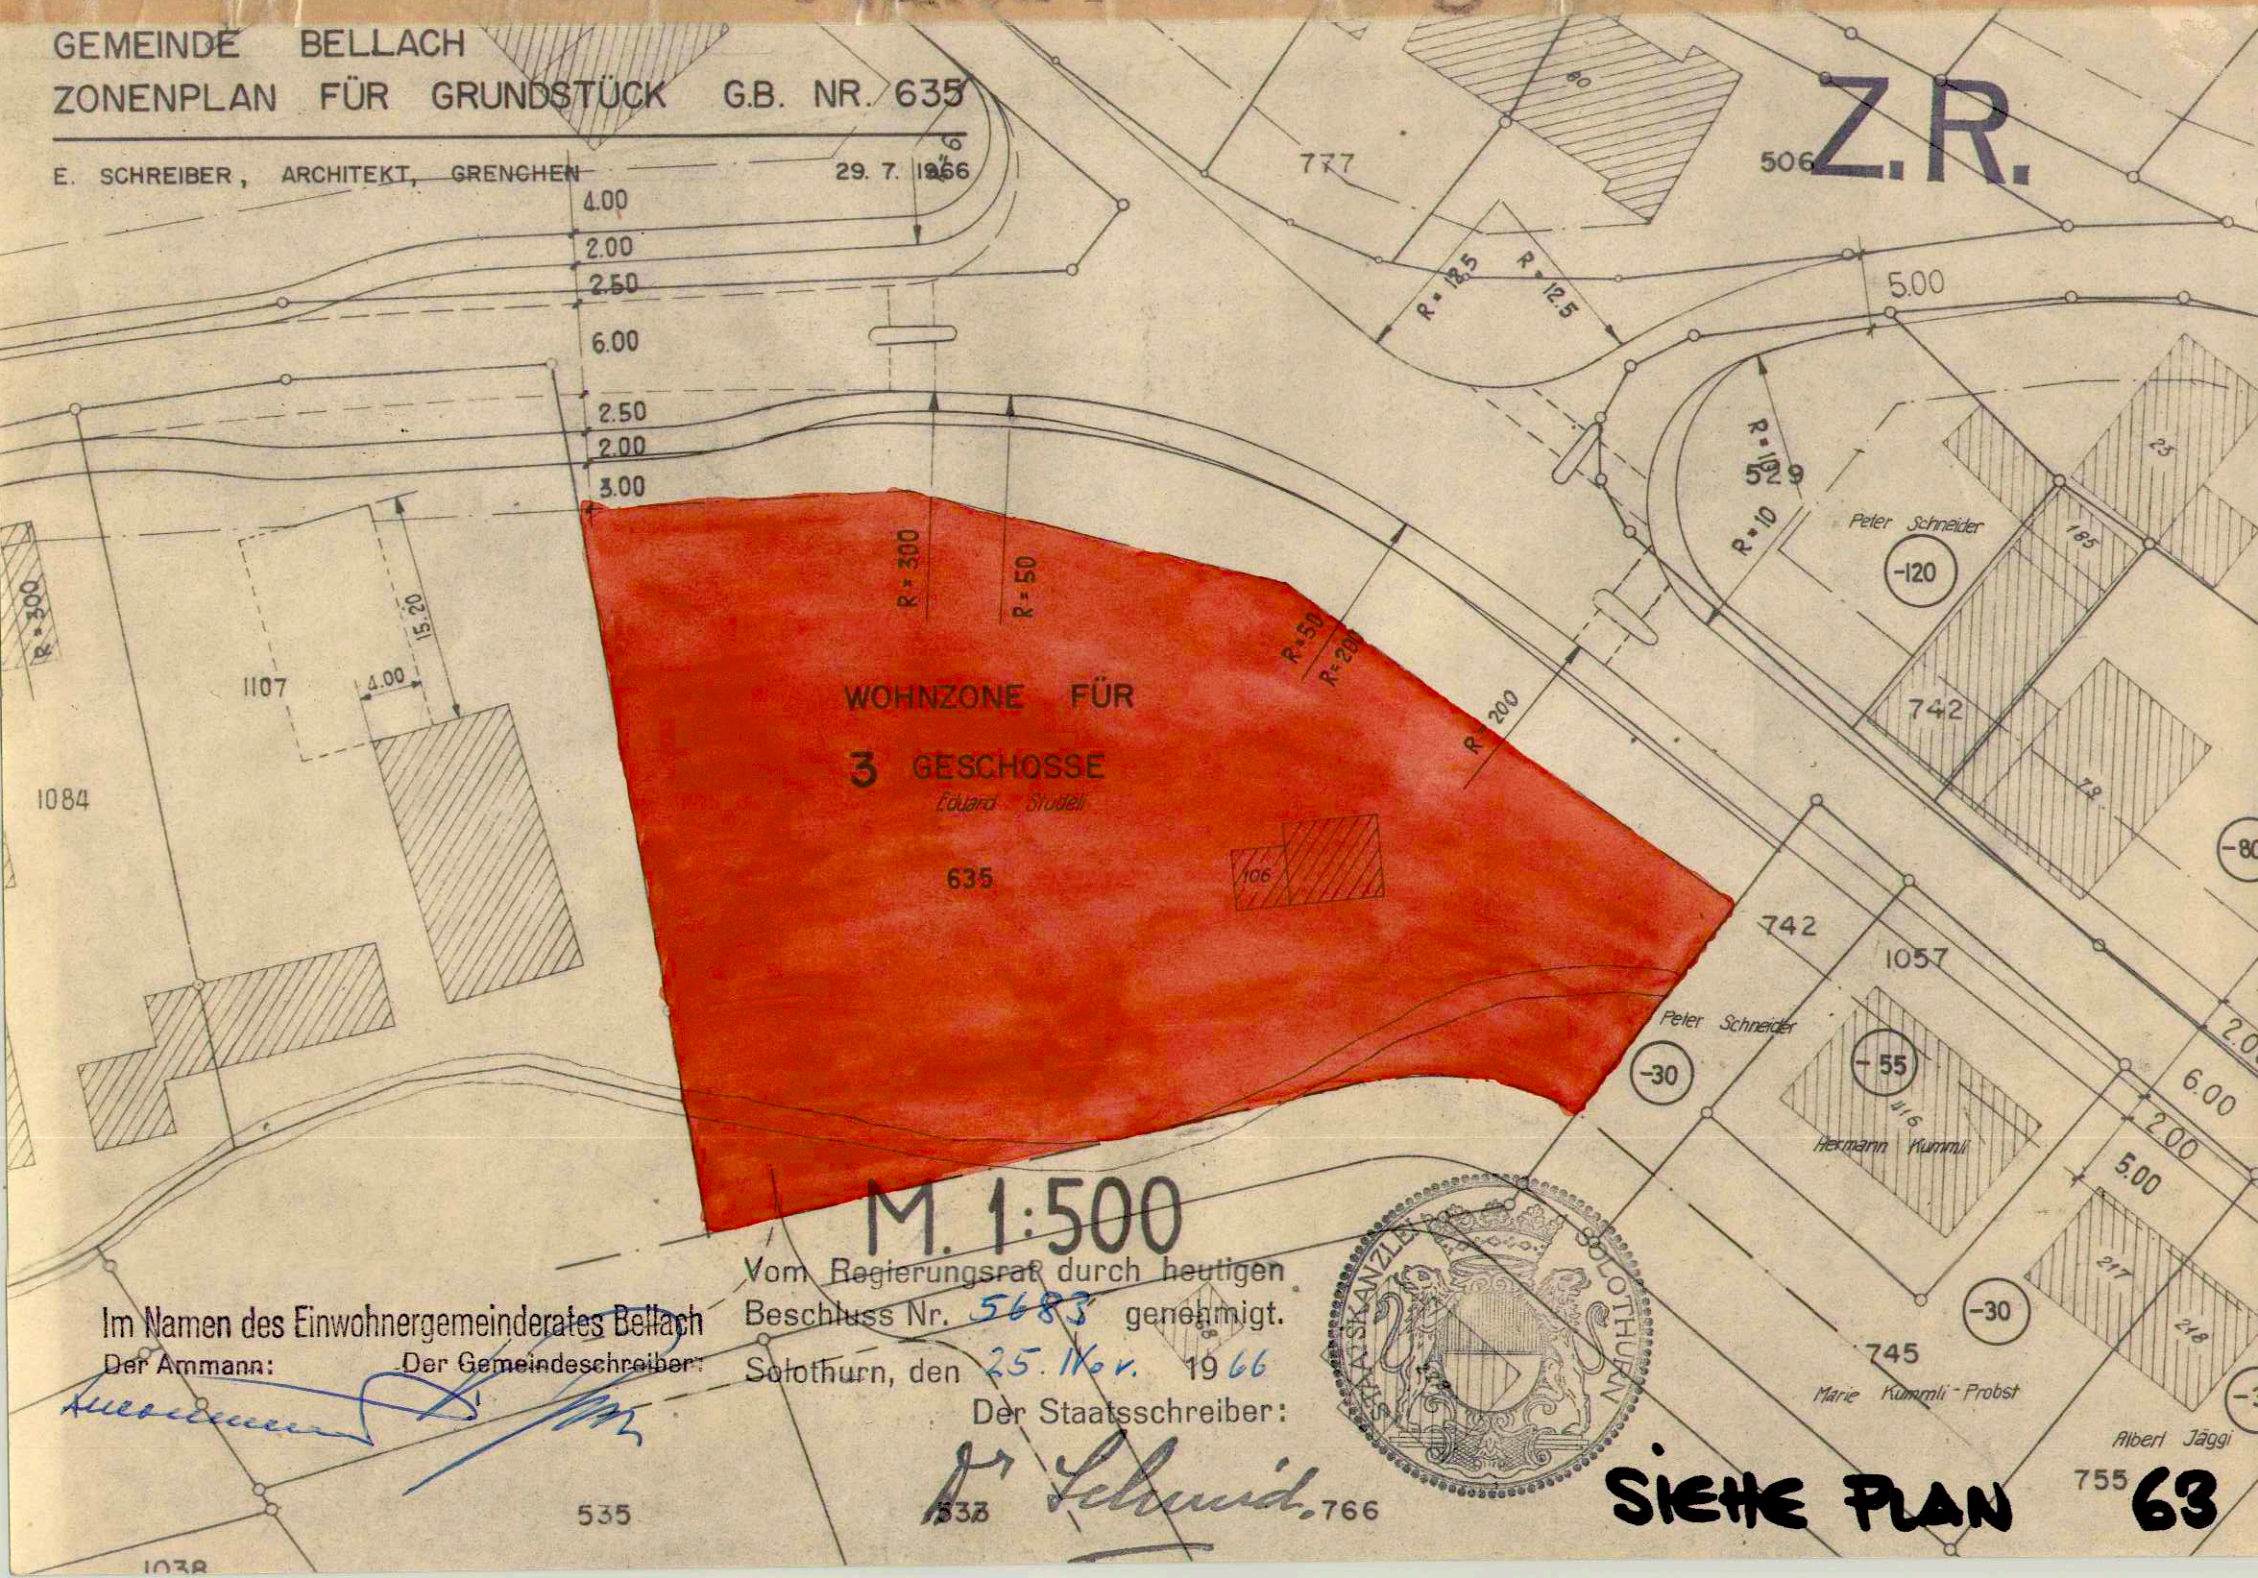

WOHNZONE FÜR

3 GESCHOSSE

Eduard Studeli

635

M. 1:500

Vom Regierungsrat durch heutigen
Beschluss Nr. 5683 genehmigt.

Solothurn, den 25. Nov. 1966

Der Staatsschreiber:

H. Schmid 766

Im Namen des Einwohnergemeinderates Bellach

Der Ammann:

Der Gemeindegemeinderat:

535

538

SIEHE PLAN

755

63