

3/34

Kant. Planungsstelle

Kanton Solothurn


Gemeinde Däniken

Überführung SMB

Variante 3

Situation 1:500

Die Linienführung im Gebiet des Waldes wird vom Forstamt festgelegt

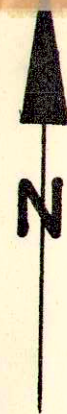


Emch+
Benger

DIPL. BAUINGENIEURE SIA
WASSERVERSORGUNG
TIEFBAU + EISENBETON

Solothurn, im Juni 1967

Tb. 1.47.17

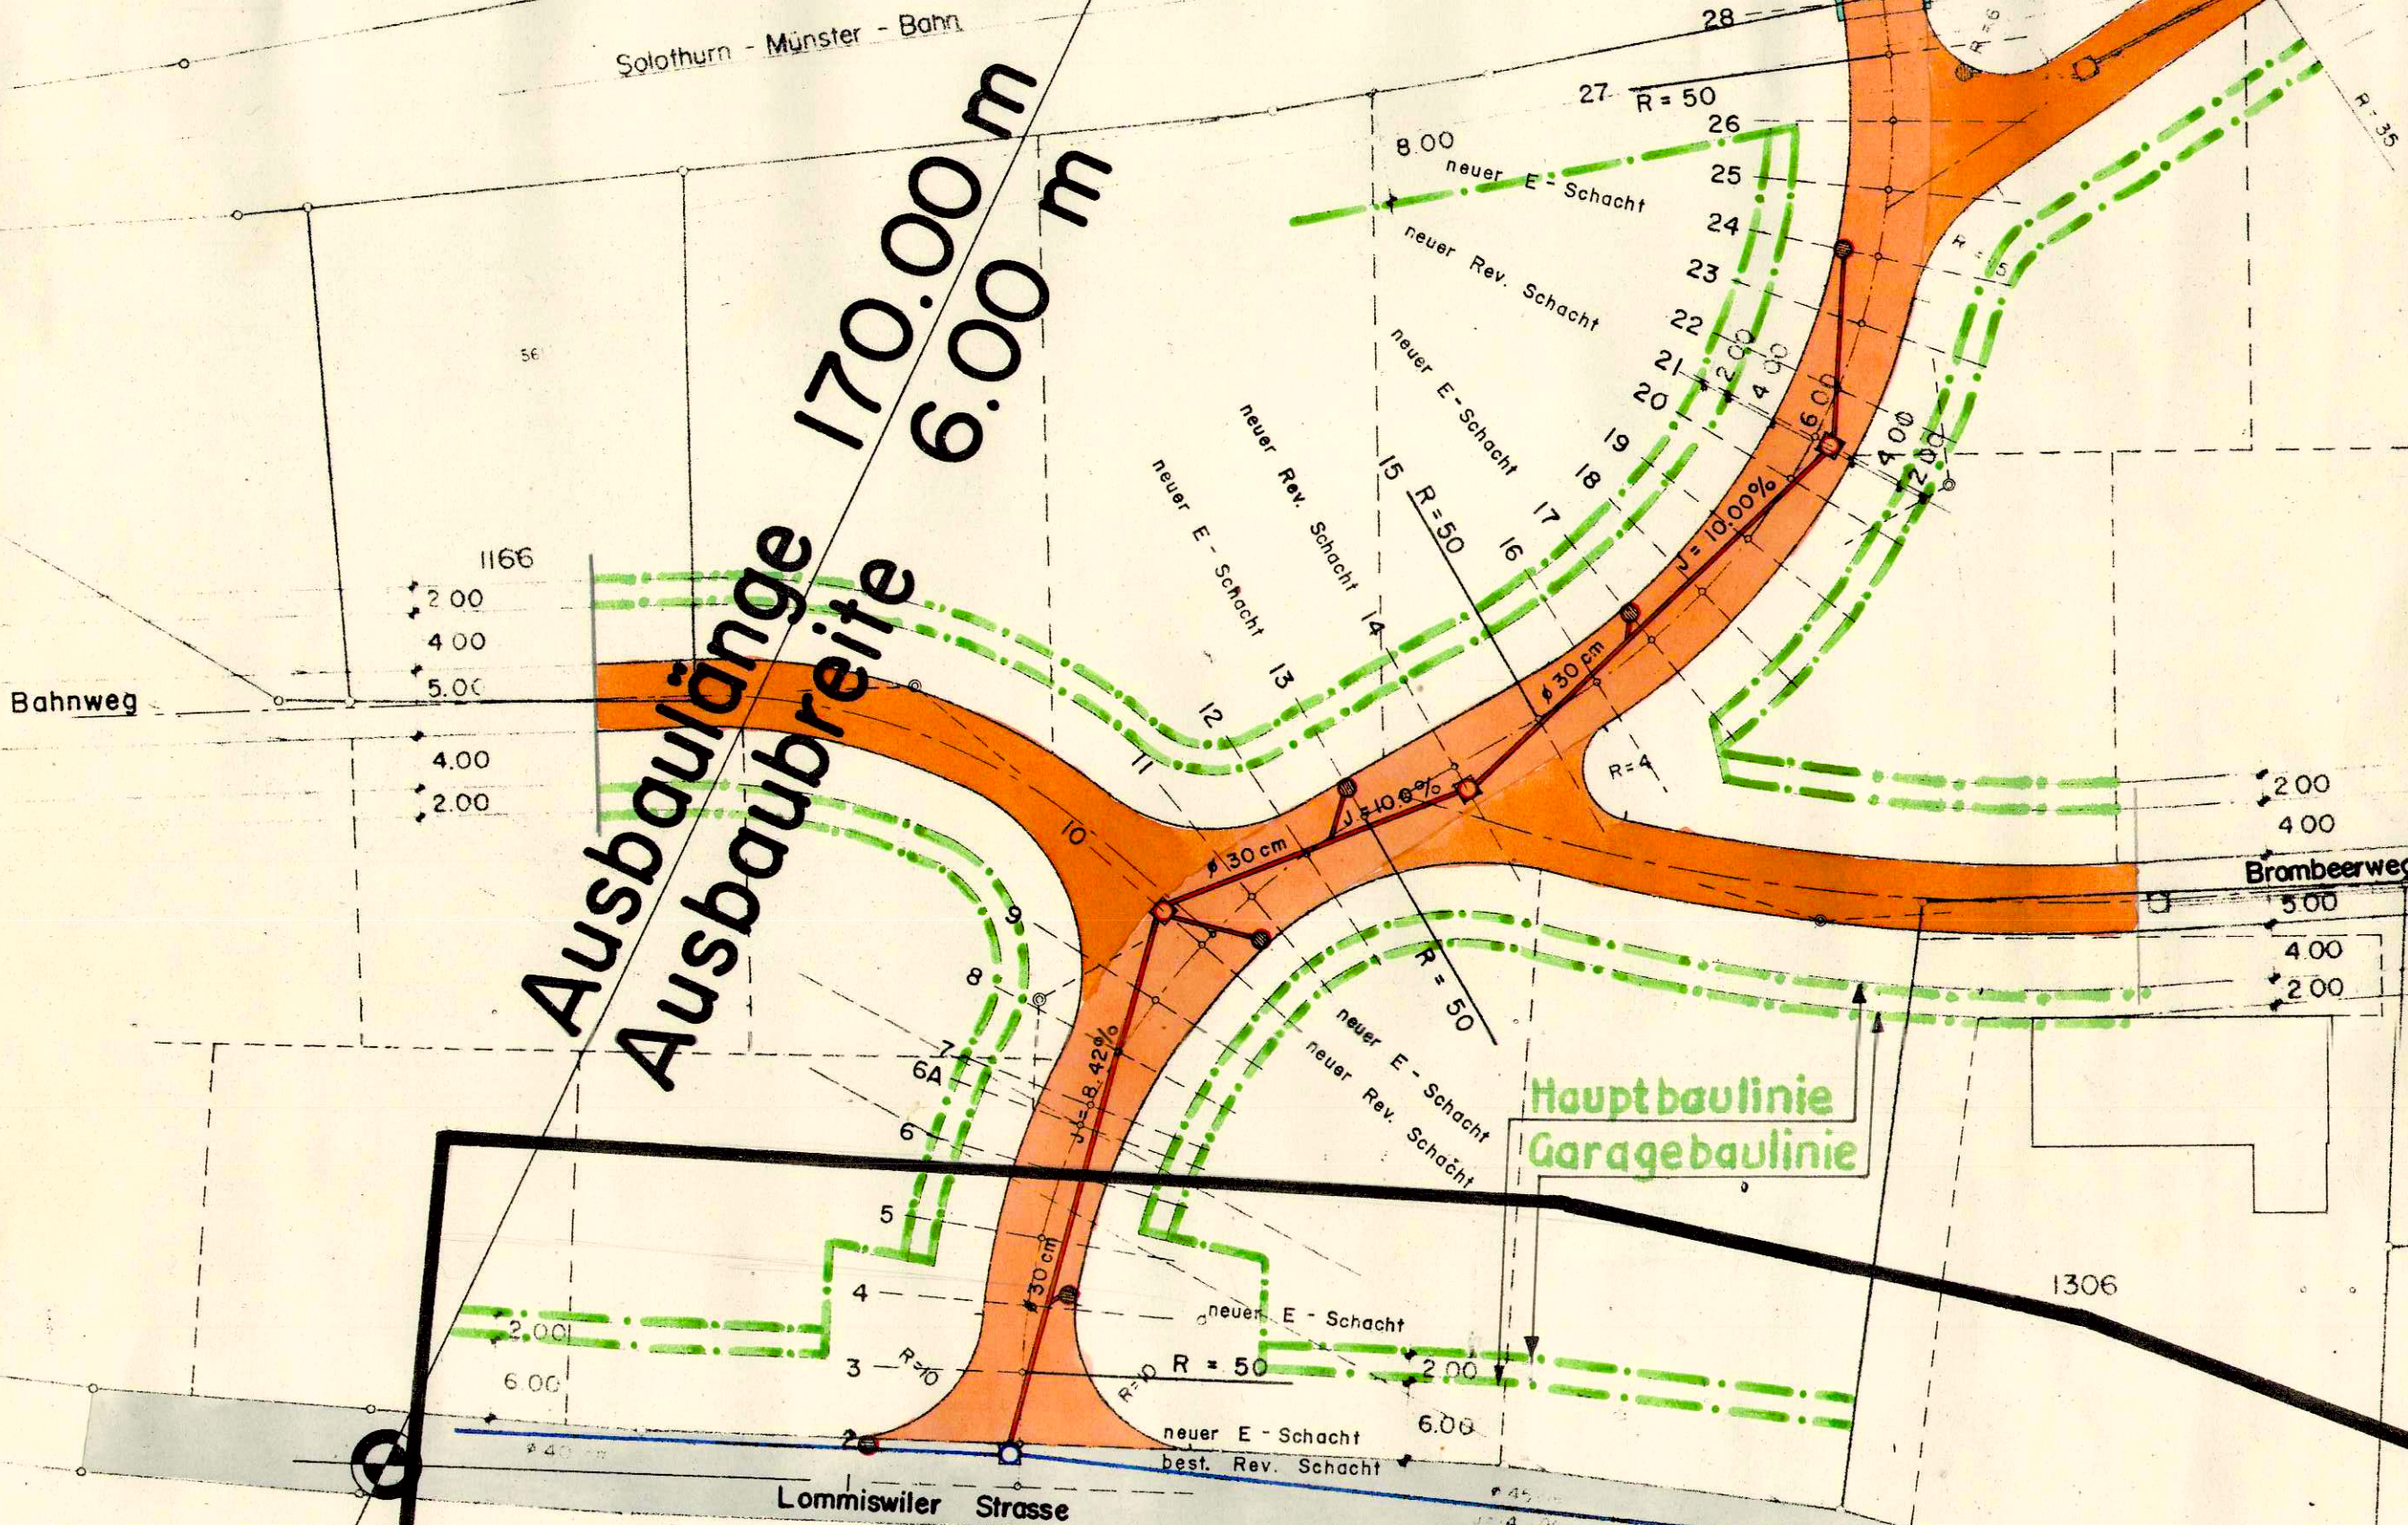

Genehmigt von der Gemeindeversammlung

Genehmigt vom Einwohnergemeinderat

Genehmigt vom Regierungsrat des Kantons
Solothurn durch Beschluss Nr. 5102...

Der Ammann:

Der Gemeindeschreiber:

Der Ammann:

Der Gemeindeschreiber:

Solothurn, 10. Oktober 1967

Der Staatsschreiber:

Der Stellvertreter:

Hans Appelt

