

3/35


Kant. Planungsstelle

Kanton Solothurn

Gemeinde Bellach

# Ausbau der Verlängerung Bündenweg

Situation 1:500

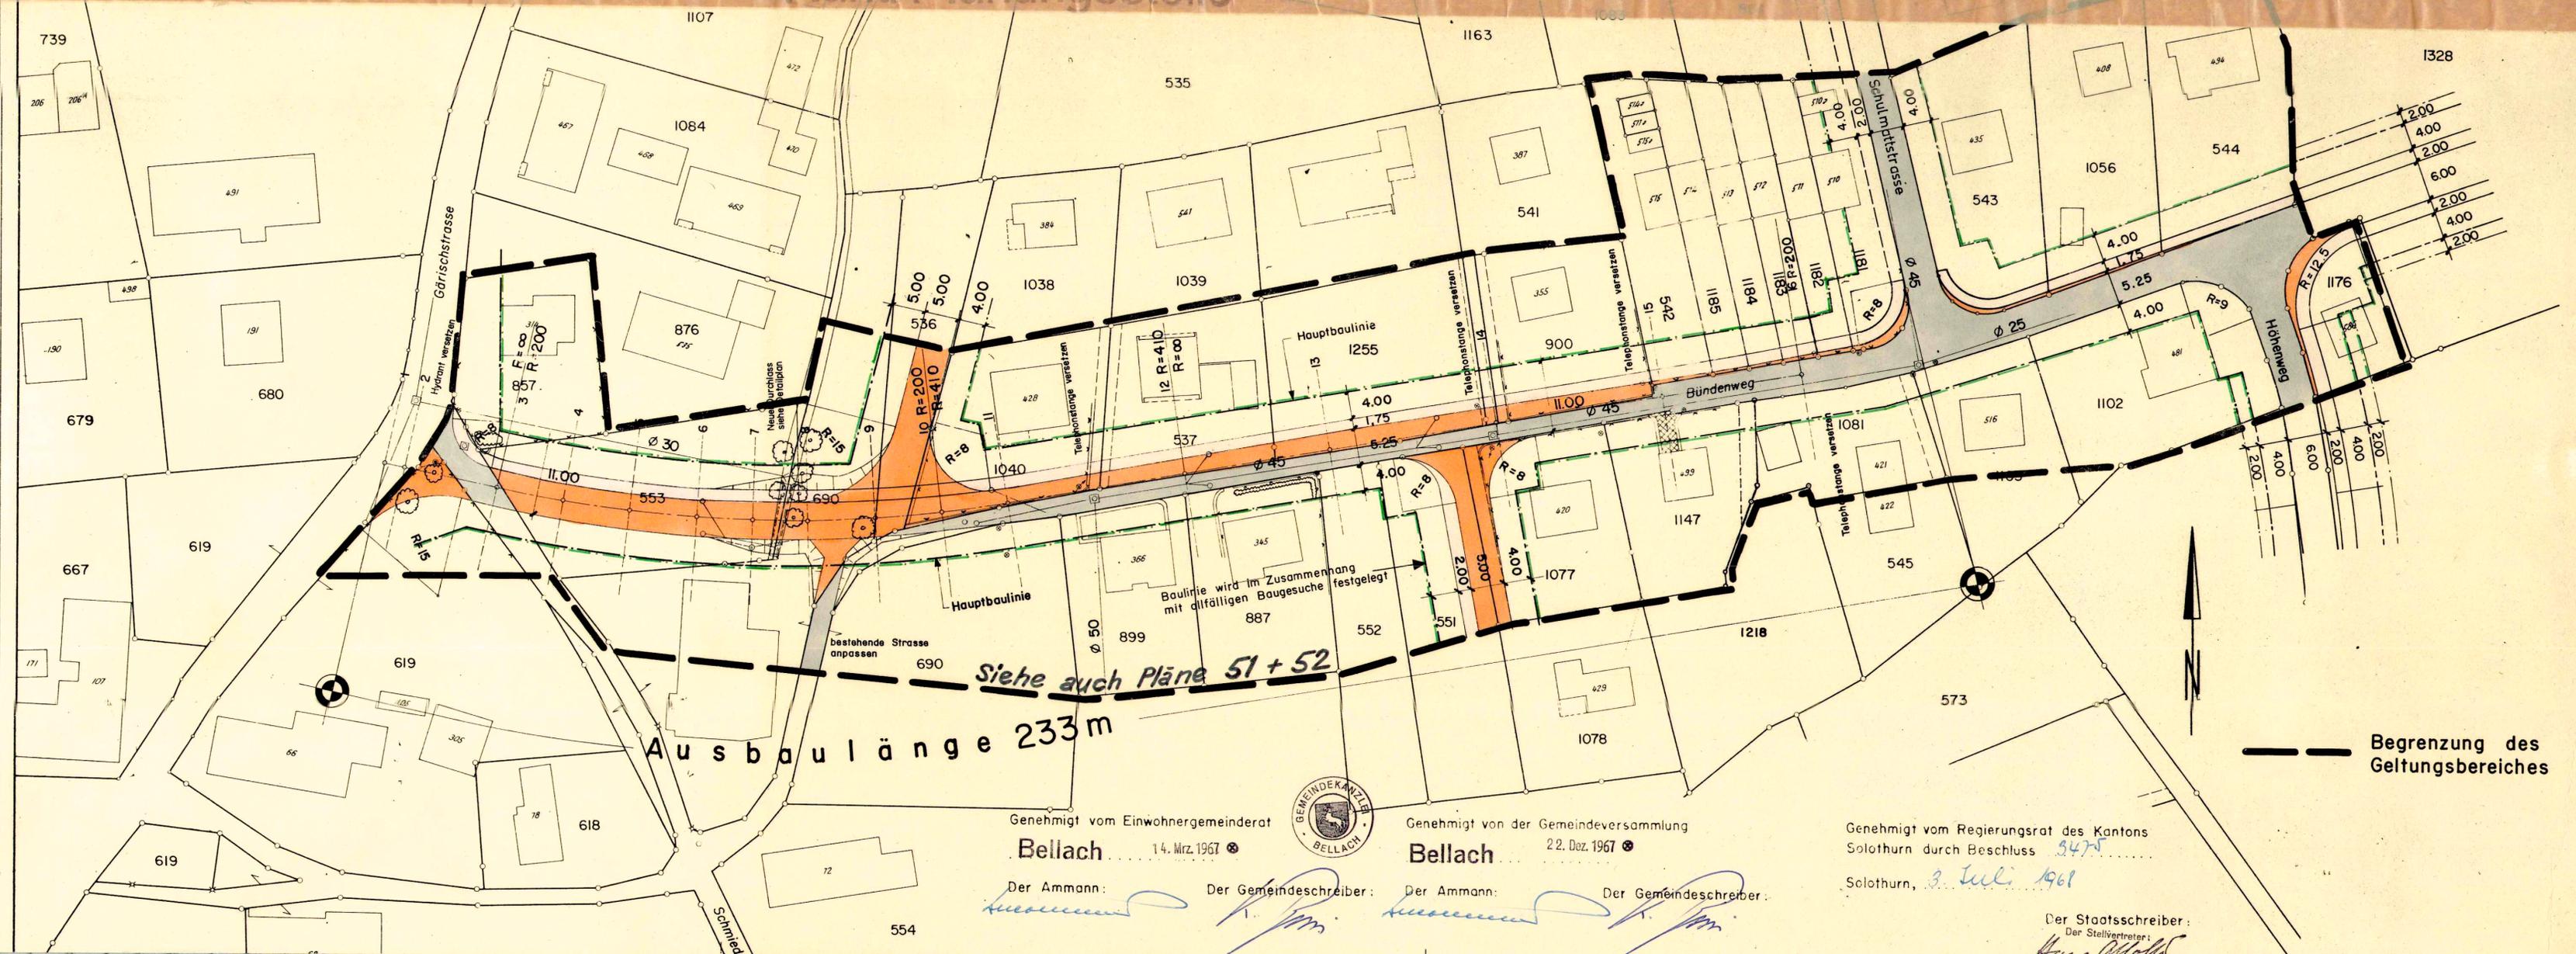

**Ausbaulänge 233m**  
Siehe auch Pläne 51 + 52

**EMCH + BERGER**  
Schöngrünstrasse 27  
Solothurn

**Ingenieurbüro SIA**  
für Hoch + Tiefbau  
Tel. 065 2 07 31

Anderungen: 26.1.1967 R.D. BC 22. 3. 1967 5.12.1967 de Lei 24.1.1968	Grösse: 30 x 99	Gezeichnet: Lei	Datum: 24.11.1964	Plan-Nr: 1.53.1
--	--------------------	--------------------	----------------------	--------------------

Genehmigt vom Einwohnergemeinderat  
**Bellach** 14. Mrz. 1967

Der Ammann: *[Signature]* Der Gemeindevorsteher: *[Signature]*

Genehmigt von der Gemeindeversammlung  
**Bellach** 22. Dez. 1967

Der Ammann: *[Signature]* Der Gemeindevorsteher: *[Signature]*

Genehmigt vom Regierungsrat des Kantons Solothurn durch Beschluss 5475  
Solothurn, 3. Juli 1968

Der Staatsschreiber:  
Der Stellvertreter: *[Signature]*