


Bebauungsplan

Mühlacker

Situation 1:500

| | | | | |
|--|-------------------|--|-----------------------|-----------------------|
| EMCH + BERGER Schöngrünstrasse 27 Solothurn | | Ingenieurbüro SIA für Hoch + Tiefbau Tel. 065 2 07 31 | | |
| Änderungen: | Grösse: 60/103 | Gezeichnet: RS | Datum: 21. 5. 1968 | Plan-Nr.: 1. 76. 8 |

Allfälliger Gebäudeabstand von der Waldparzelle richtet sich nach dem Kant. Gesetz über das Forstwesen

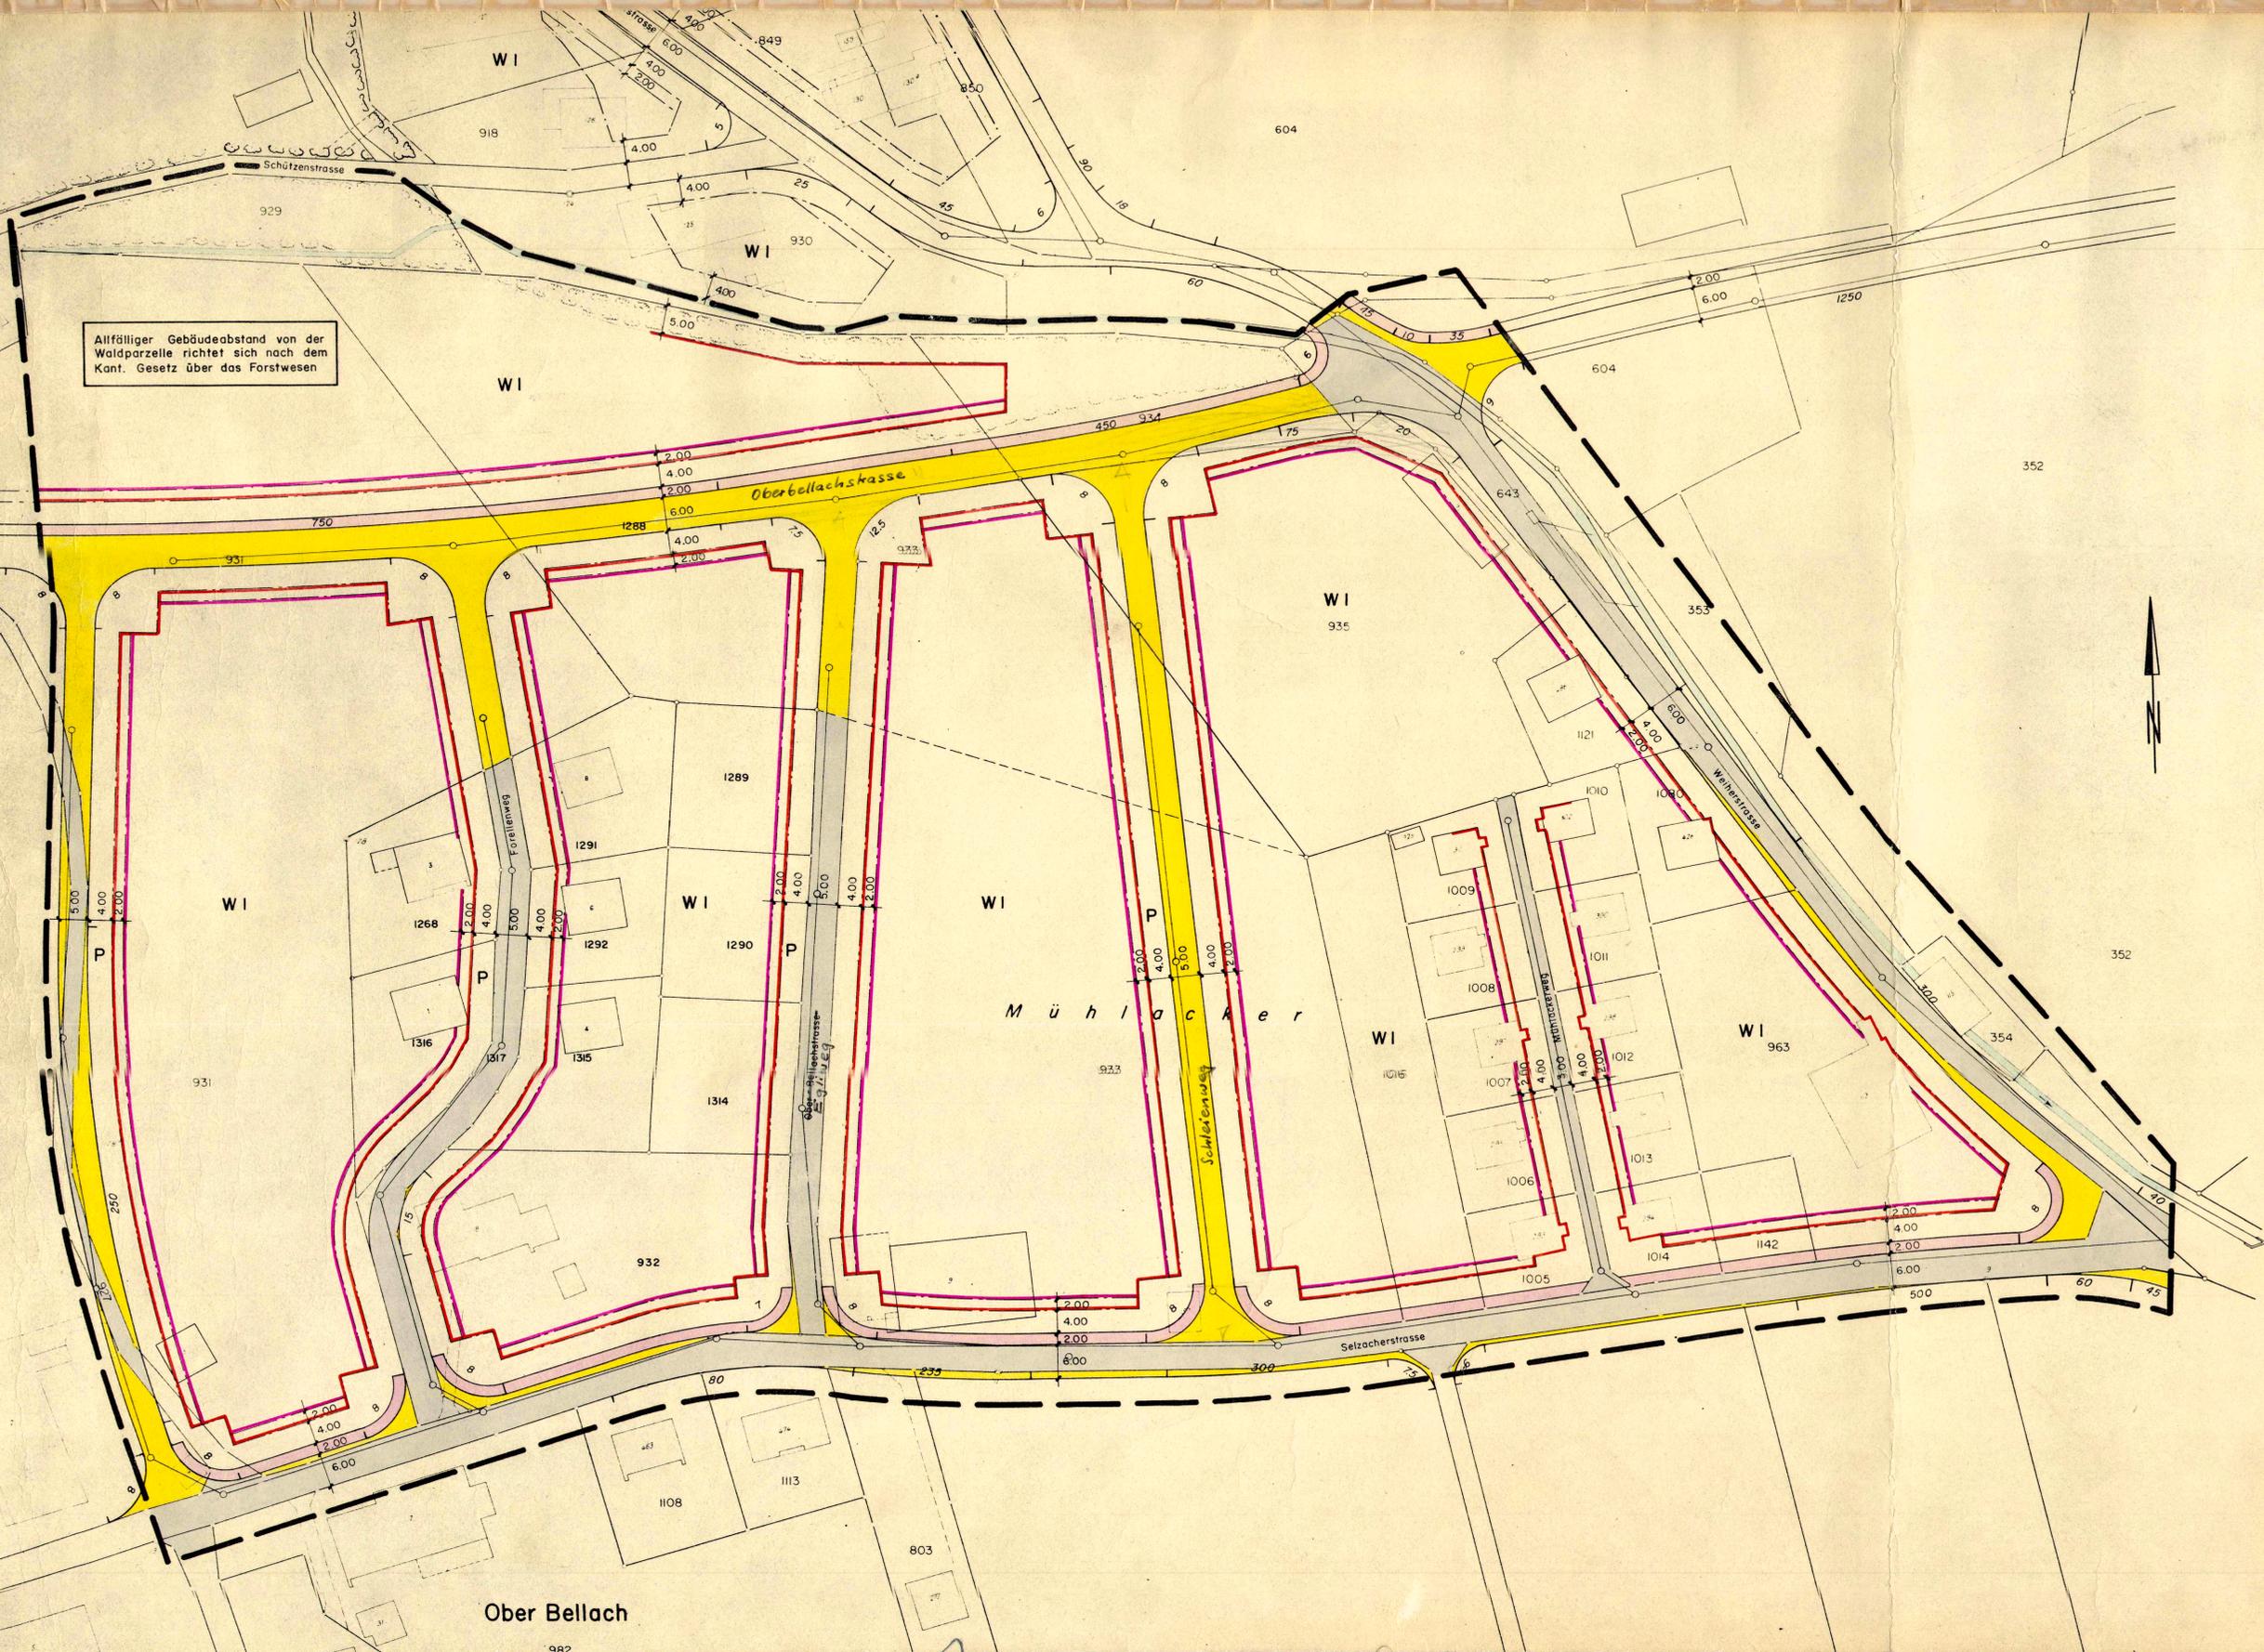

Genehmigt vom Einwohnergemeinderat
26. März 1968

Der Ammann: *[Signature]* Der Gemeindevorsteher: *[Signature]*

Genehmigt von der Gemeindeversammlung
3. Juli 1968

Der Ammann: *[Signature]* Der Gemeindevorsteher: *[Signature]*

Genehmigt vom Regierungsrat des Kantons Solothurn durch Beschluss Nr. 442.I.
Solothurn, 16. September 1968

Der Staatsschreiber:
Der Stellvertreter:
[Signature]



- LEGENDE:**
- Best. Strassen
 - Neue Strassen
 - Neue Trottoirs
 - Hausbaulinien
 - Garagebaulinien
 - Begrenzungslinie der Planaufgabe
 - Zone WI (1-2 geschossige Einfam. Häuser)
 - P Privat zu erstellende Strassen