

3/39

Kant. Planungsstelle

Kanton Solothurn


Gemeinde Bellach

3/39

Aufhebung des Verbindungsweges

Zehntenweg - Lindenstrasse

Situation 1:500

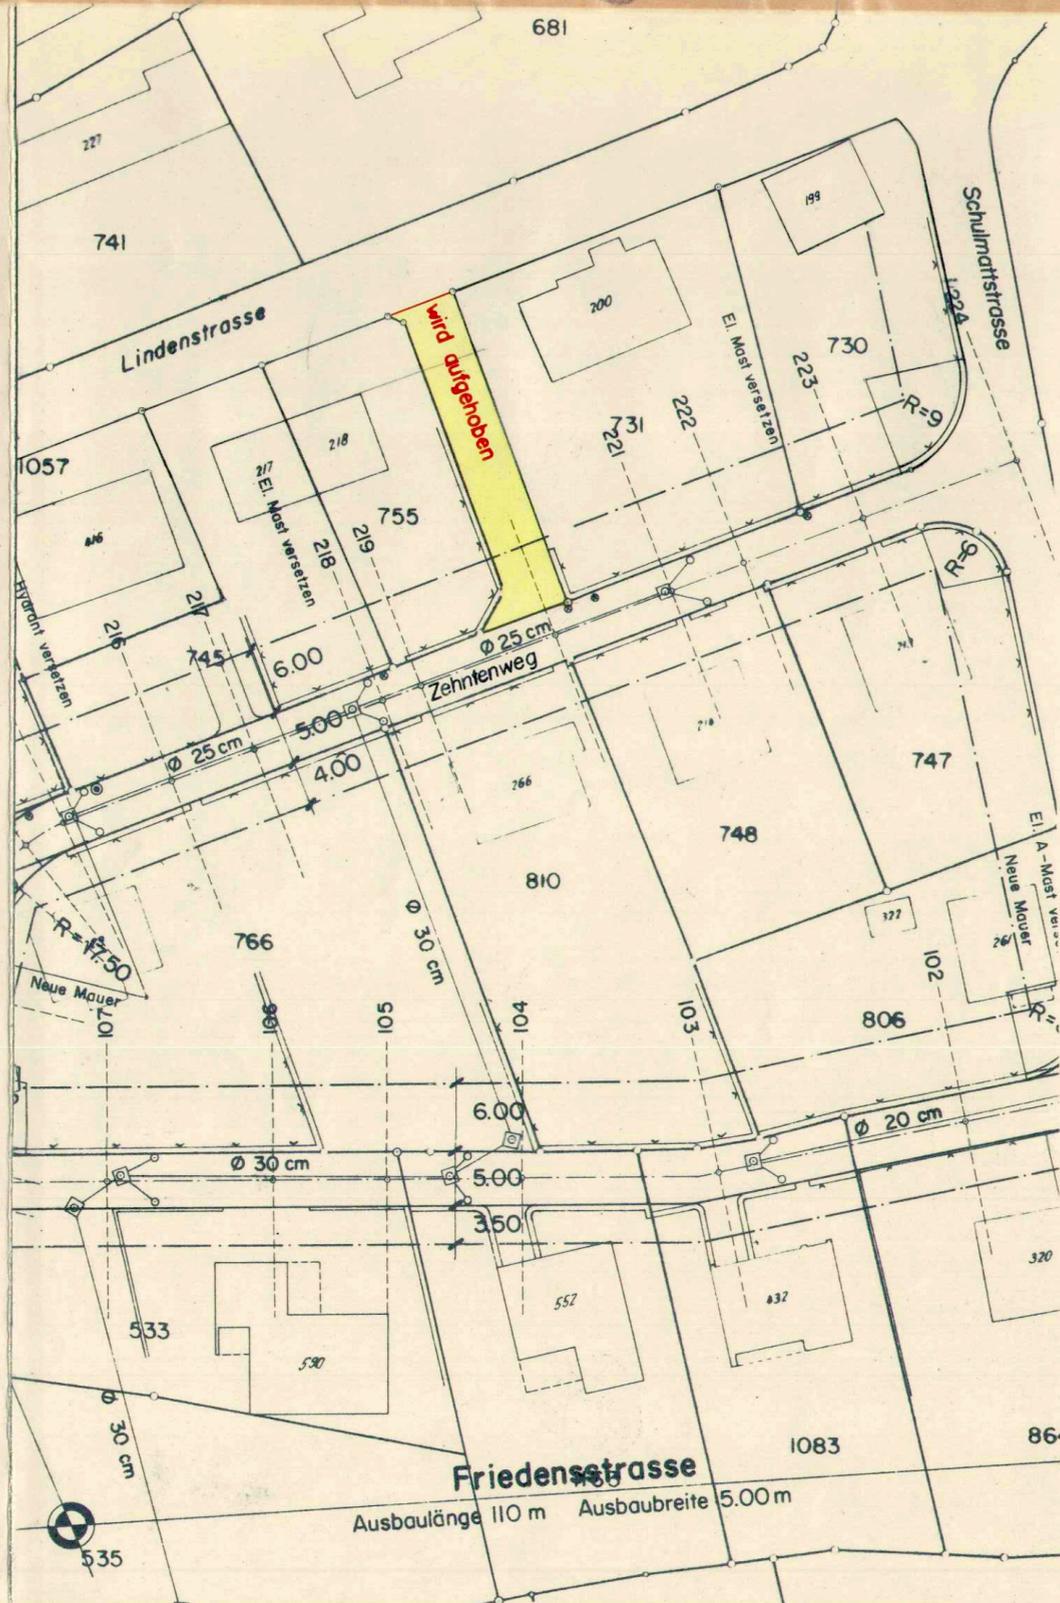

Genehmigt vom Regierungsrat des Kantons Solothurn durch Beschluss Nr. 2.50...

Solothurn, 17. Januar 1969

Der Staatsschreiber



Dr. A. Koller

Genehmigt von der Gemeindeversammlung

20. Dez. 1968

Der Ammann: *[Signature]*

Der Gemeindegeschreiber: *[Signature]*



Genehmigt vom Einwohnergemeinderat

5. Sept. 1967

Der Ammann: *[Signature]*

Der Gemeindegeschreiber: *[Signature]*



EMCH + BERGER
Schöngrünstrasse 27
Solothurn

Ingenieurbüro SIA
für Hoch + Tiefbau
Tel. 065 2 07 31

Änderungen:	Grösse: 60/30	Gezeichnet: A.J	Datum: 25. 8. 67	Plan-Nr.: 1.66.10
-------------	------------------	--------------------	---------------------	----------------------