


Bebauungsplan Römersmatt

Situation 1:500

PLAN NR.	FORMAT	MASSTAB	GEZEICHNET	KONTR.	ÄNDERUNG	DATUM
I. 92.1	51/76	1:500	hps		10. 4. 69	9. 1. 69

Emch+Benger
DIPL. BAUINGENIEURE SIA
HOCH-UND TIEFBAU
4500 SOLOTHURN
Tel. 065 / 2 07 31

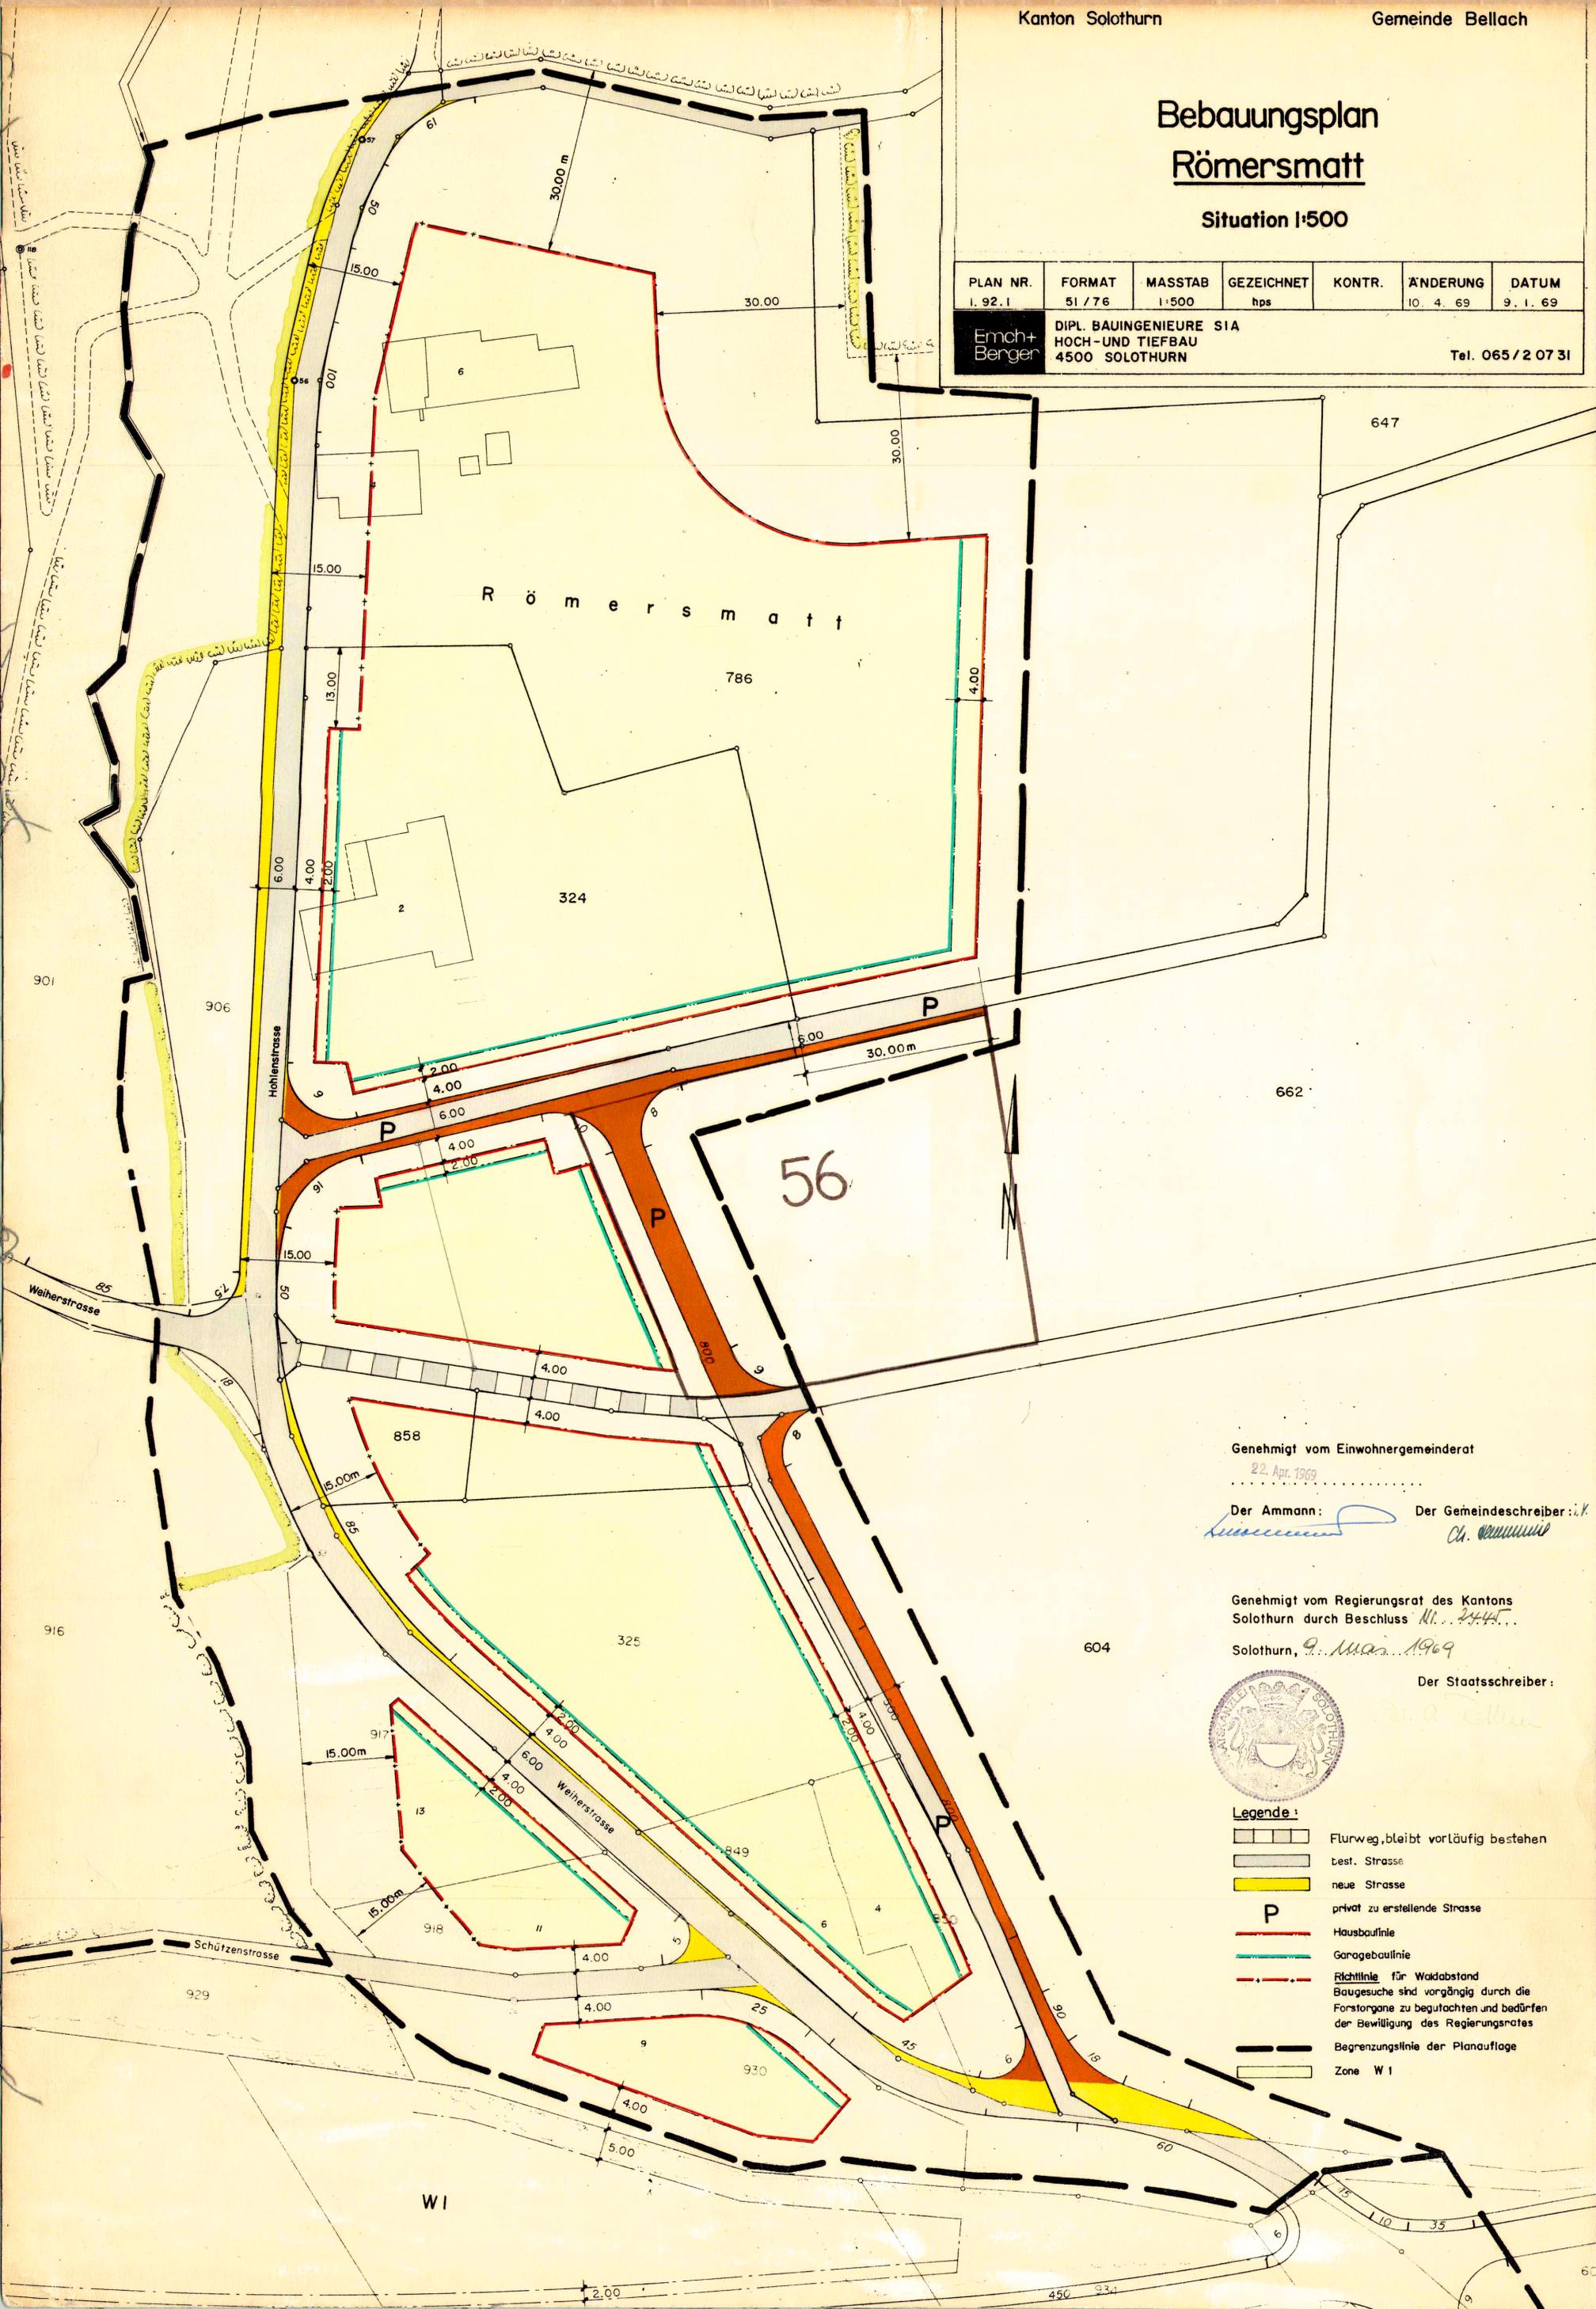


Genehmigt vom Einwohnergemeinderat
22. Apr. 1969

Der Ammann: *[Signature]* Der Gemeindevorsteher: *[Signature]*

Genehmigt vom Regierungsrat des Kantons
Solothurn durch Beschluss Nr. 2444...
Solothurn, 9. Mai 1969

Der Staatsschreiber: *[Signature]*

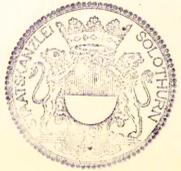

- Legende:**
- Flurweg, bleibt vorläufig bestehen
 - best. Strasse
 - neue Strasse
 - P** privat zu erstellende Strasse
 - Hausbaulinie
 - Garagebaulinie
 - Richtlinie für Waldabstand
 - Begrenzungslinie der Planaufgabe
 - Zone W1