

3/46

Kant. Planungsstelle

GEMEINDE BELLACH

Ueberbauung Kirchstrasse

„Spez. Bebauungsplan Atriumhäuser“

Situation 1:500

Öffentliche Planauflage:
vom 15. Dez. 1969 bis 13. Jan. 1970



Genehmigt durch den Gemeinderat
der Einwohnergemeinde Bellach:

am 24. Feb. 1970

Der Ammann. Der Gemeindeschreiber.

Genehmigt durch den Regierungsrat
mit Beschluss Nr. 2155 vom 24.4.1970

Der Staatsschreiber.

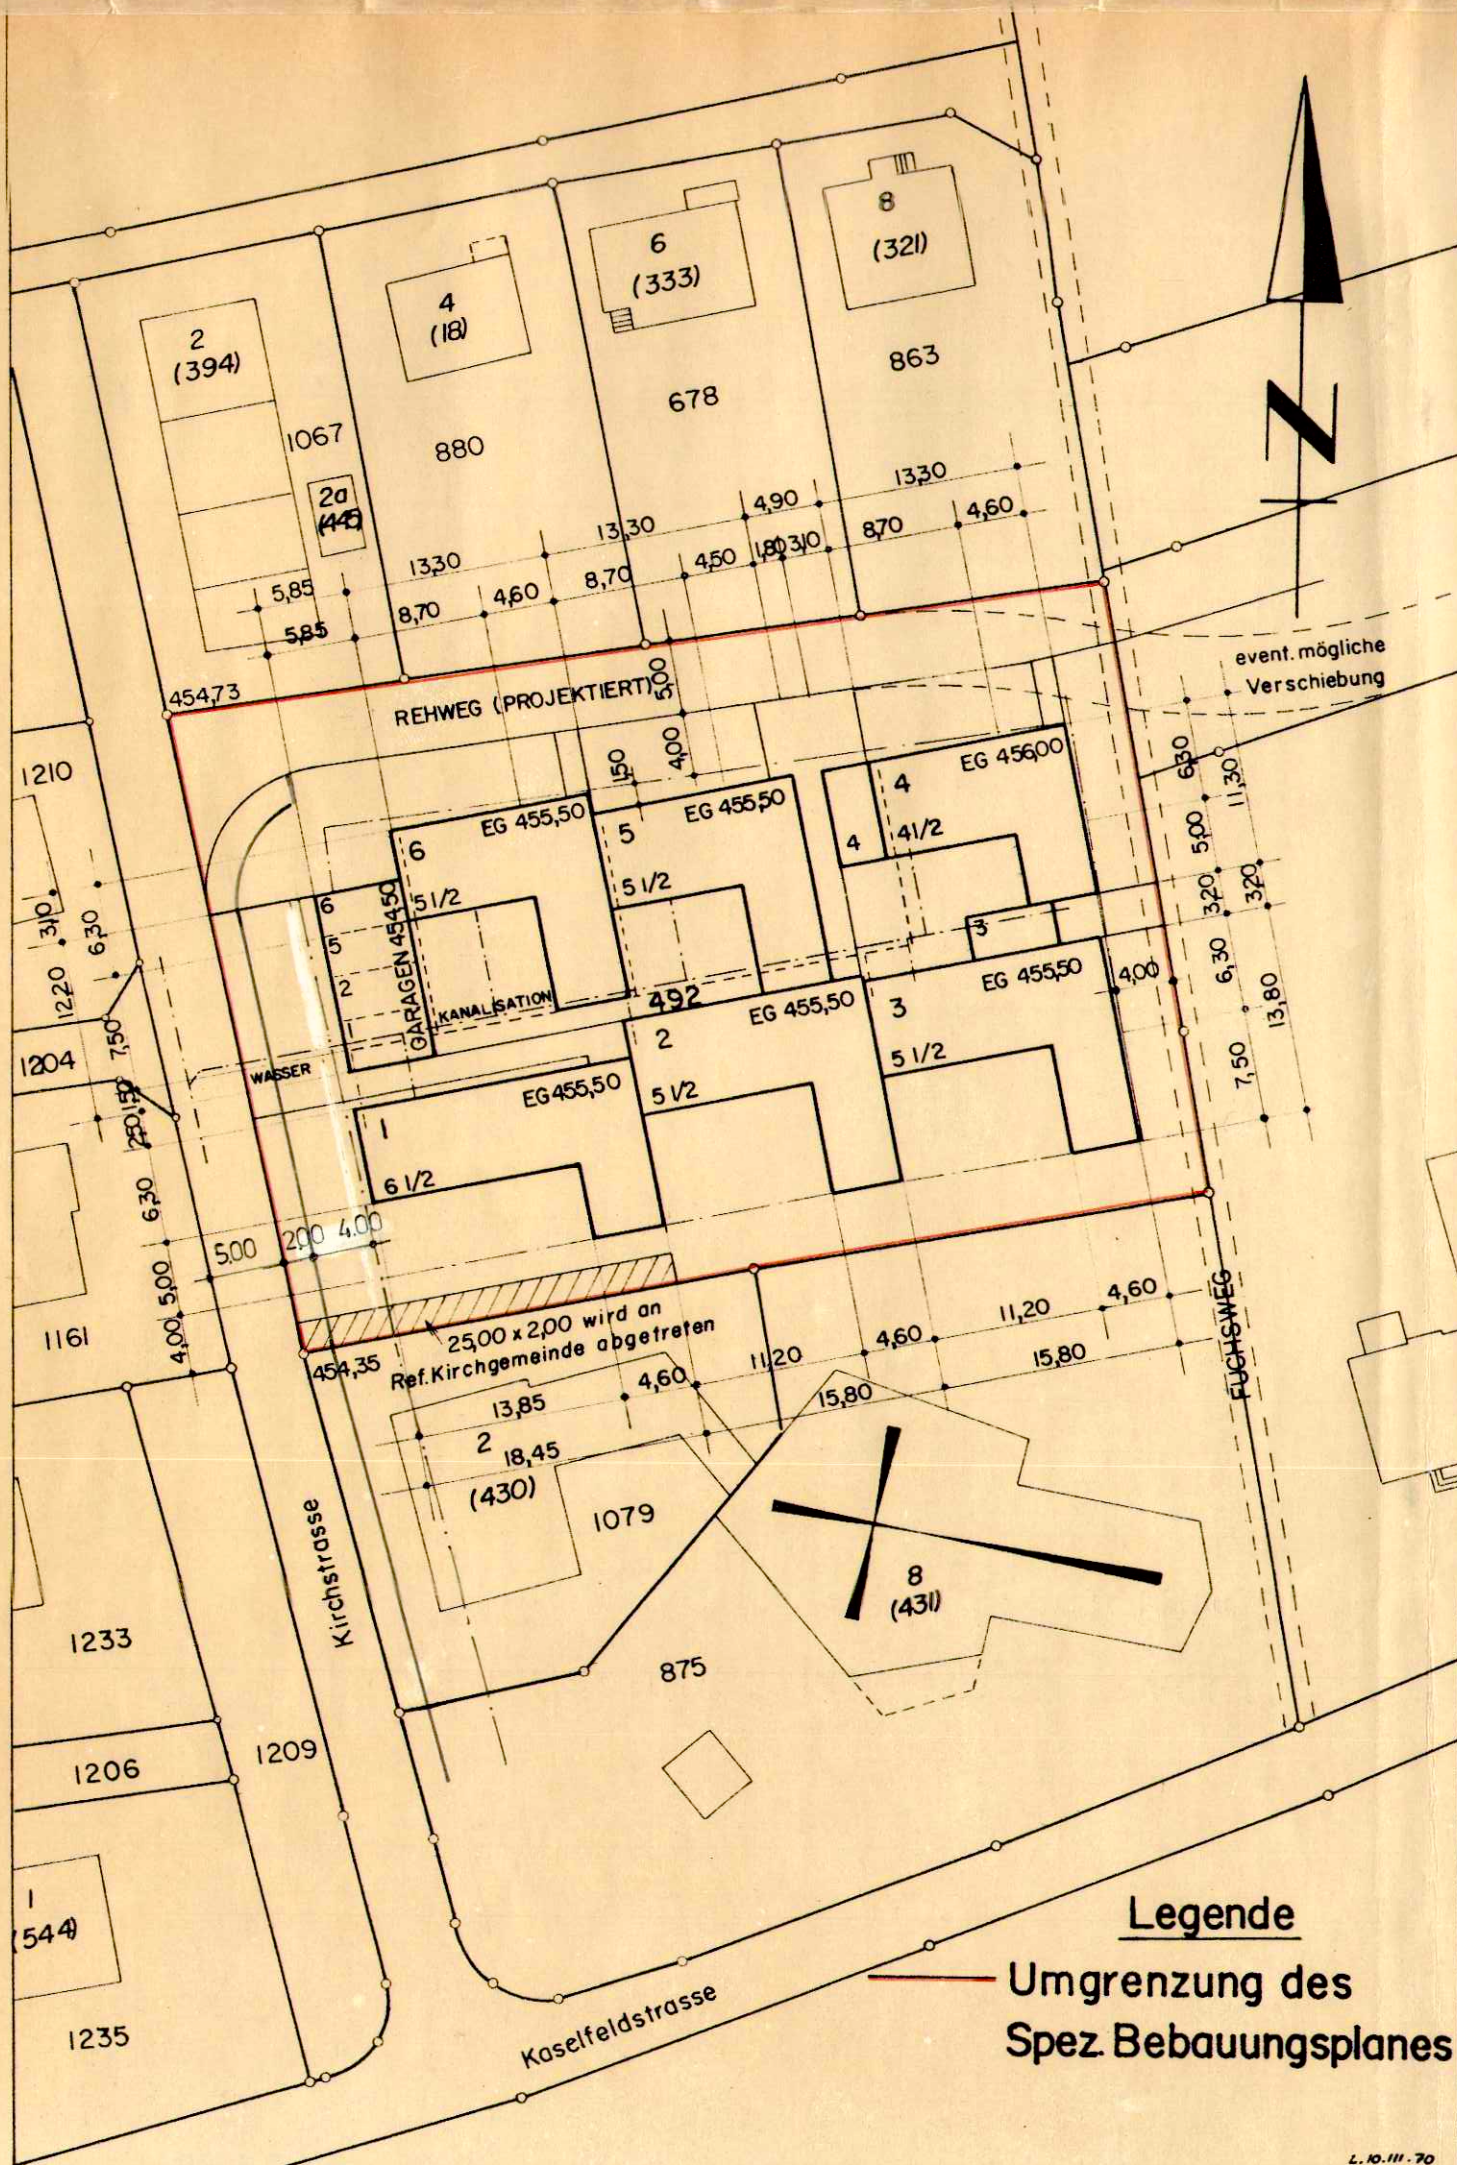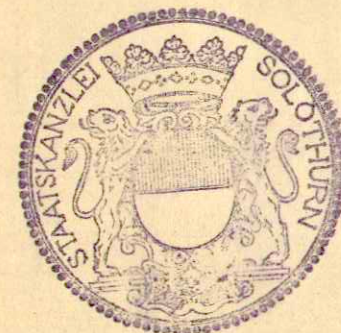

Legende

— Umgrenzung des
Spez. Bebauungsplanes