


31-56

Ergänzender Zonenplan Bebauungsplan Römersmatt

Situation 1:500

PLAN NR.	FORMAT	MASSTAB	GEZEICHNET	KONTR.	ÄNDERUNG	DATUM
L.144.1	51/76	1:500	hps		10.4.69 25.3.73 8.1.73 PO 30.9.74 26.7.74 R/No	9.1.69

Emch+Benger DIPL. BAUINGENIEURE SIA
HOCH-UND TIEFBAU
4500 SOLOTHURN
Tel. 065/2 07 31

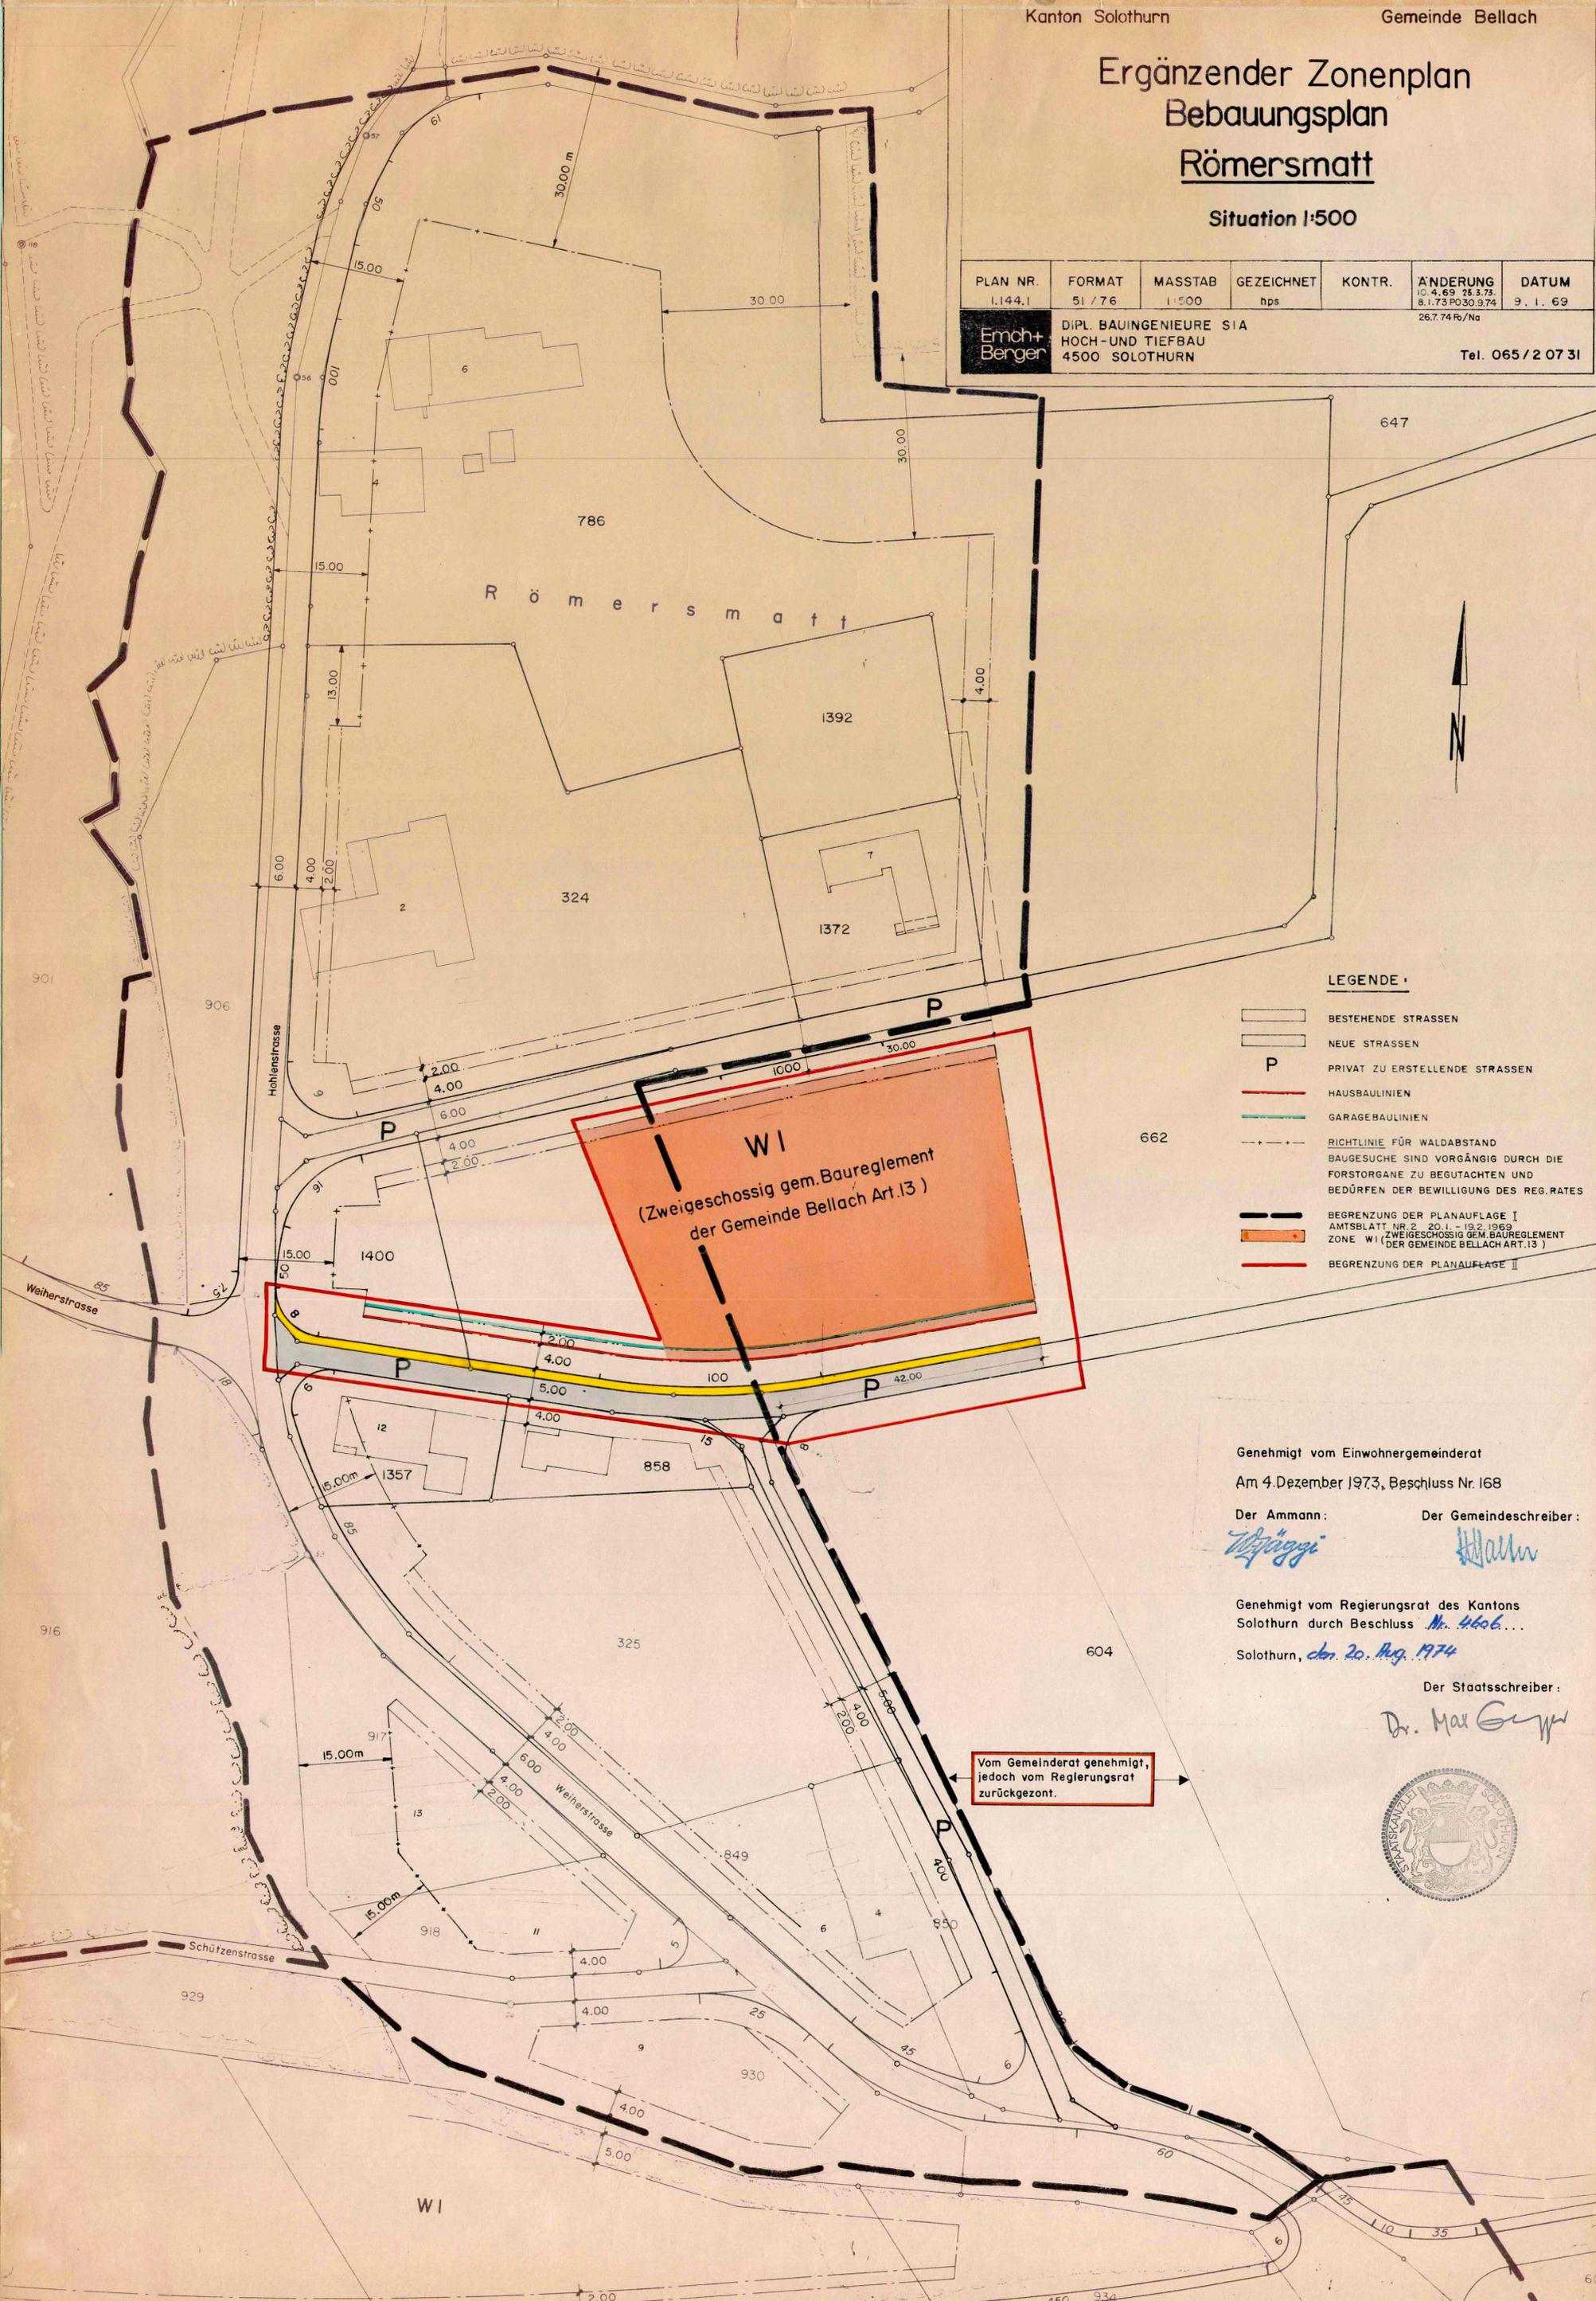

LEGENDE

- BESTEHENDE STRASSEN
- NEUE STRASSEN
- P PRIVAT ZU ERSTELLENDEN STRASSEN
- HAUSBAULINIEN
- GARAGEBAULINIEN
- RICHTLINIE FÜR WALDABSTAND
- BAUGESUCHE SIND VORGÄNGIG DURCH DIE FORSTORGANE ZU BEGÜTICHTEN UND BEDÜRFTEN DER BEWILLIGUNG DES REG. RATES
- BEGRENZUNG DER PLANAUFLAGE I
- BEGRENZUNG DER PLANAUFLAGE II

Genehmigt vom Einwohnergemeinderat
Am 4. Dezember 1973, Beschluss Nr. 168

Der Ammann: *Wäggi* Der Gemeindeschreiber: *Hahn*

Genehmigt vom Regierungsrat des Kantons
Solothurn durch Beschluss Nr. 466...
Solothurn, den 20. Aug. 1974

Der Staatsschreiber:
Dr. Max Gygis

Vom Gemeinderat genehmigt,
jedoch vom Regierungsrat
zurückgezogen.

