

3/60

GEMEINDE BELLACH KT. SOLOTHURN

Amt für Raumplanung

100

Genehmigt vom Einwohnergemeinderat am 24. Sept. 1974  
Beschluss Nr. 128

Der Ammann: *W. Jäggi*  
Der Gemeindegemeinderat: *H. Matt*

Genehmigt vom Regierungsrat des Kantons  
Solothurn durch Beschluss Nr. 884


Solothurn, den 19. 2. 1975



Der Staatsschreiber:  
*Dr. Max Gygis*

LEGENDE:

BESTEHENDE HÄUSER	2G	6G	9G	14G
PROJEKTIERTE "				
UNTERIRDISCHE EINSTELLHALLE				
BESTEHENDE STRASSEN				
PROJEKTIERTE STRASSEN				
ABSTELLSTREIFEN				
TROTTOIRS				
GRÜNFLÄCHEN, RESERVIERT FÜR GEMEINSCHAFTSZENTREN UND ÖFFENTLICHE BAUTEN				
GEBÄUDEBAULINIE				
GEMEINDEGRENZE				
WIRKUNGS - BEREICH				
BAULINIE FÜR 1G. BAUTEN				
BAULINIE FÜR 2G. BAUTEN				
PROJEKTIERZONE				

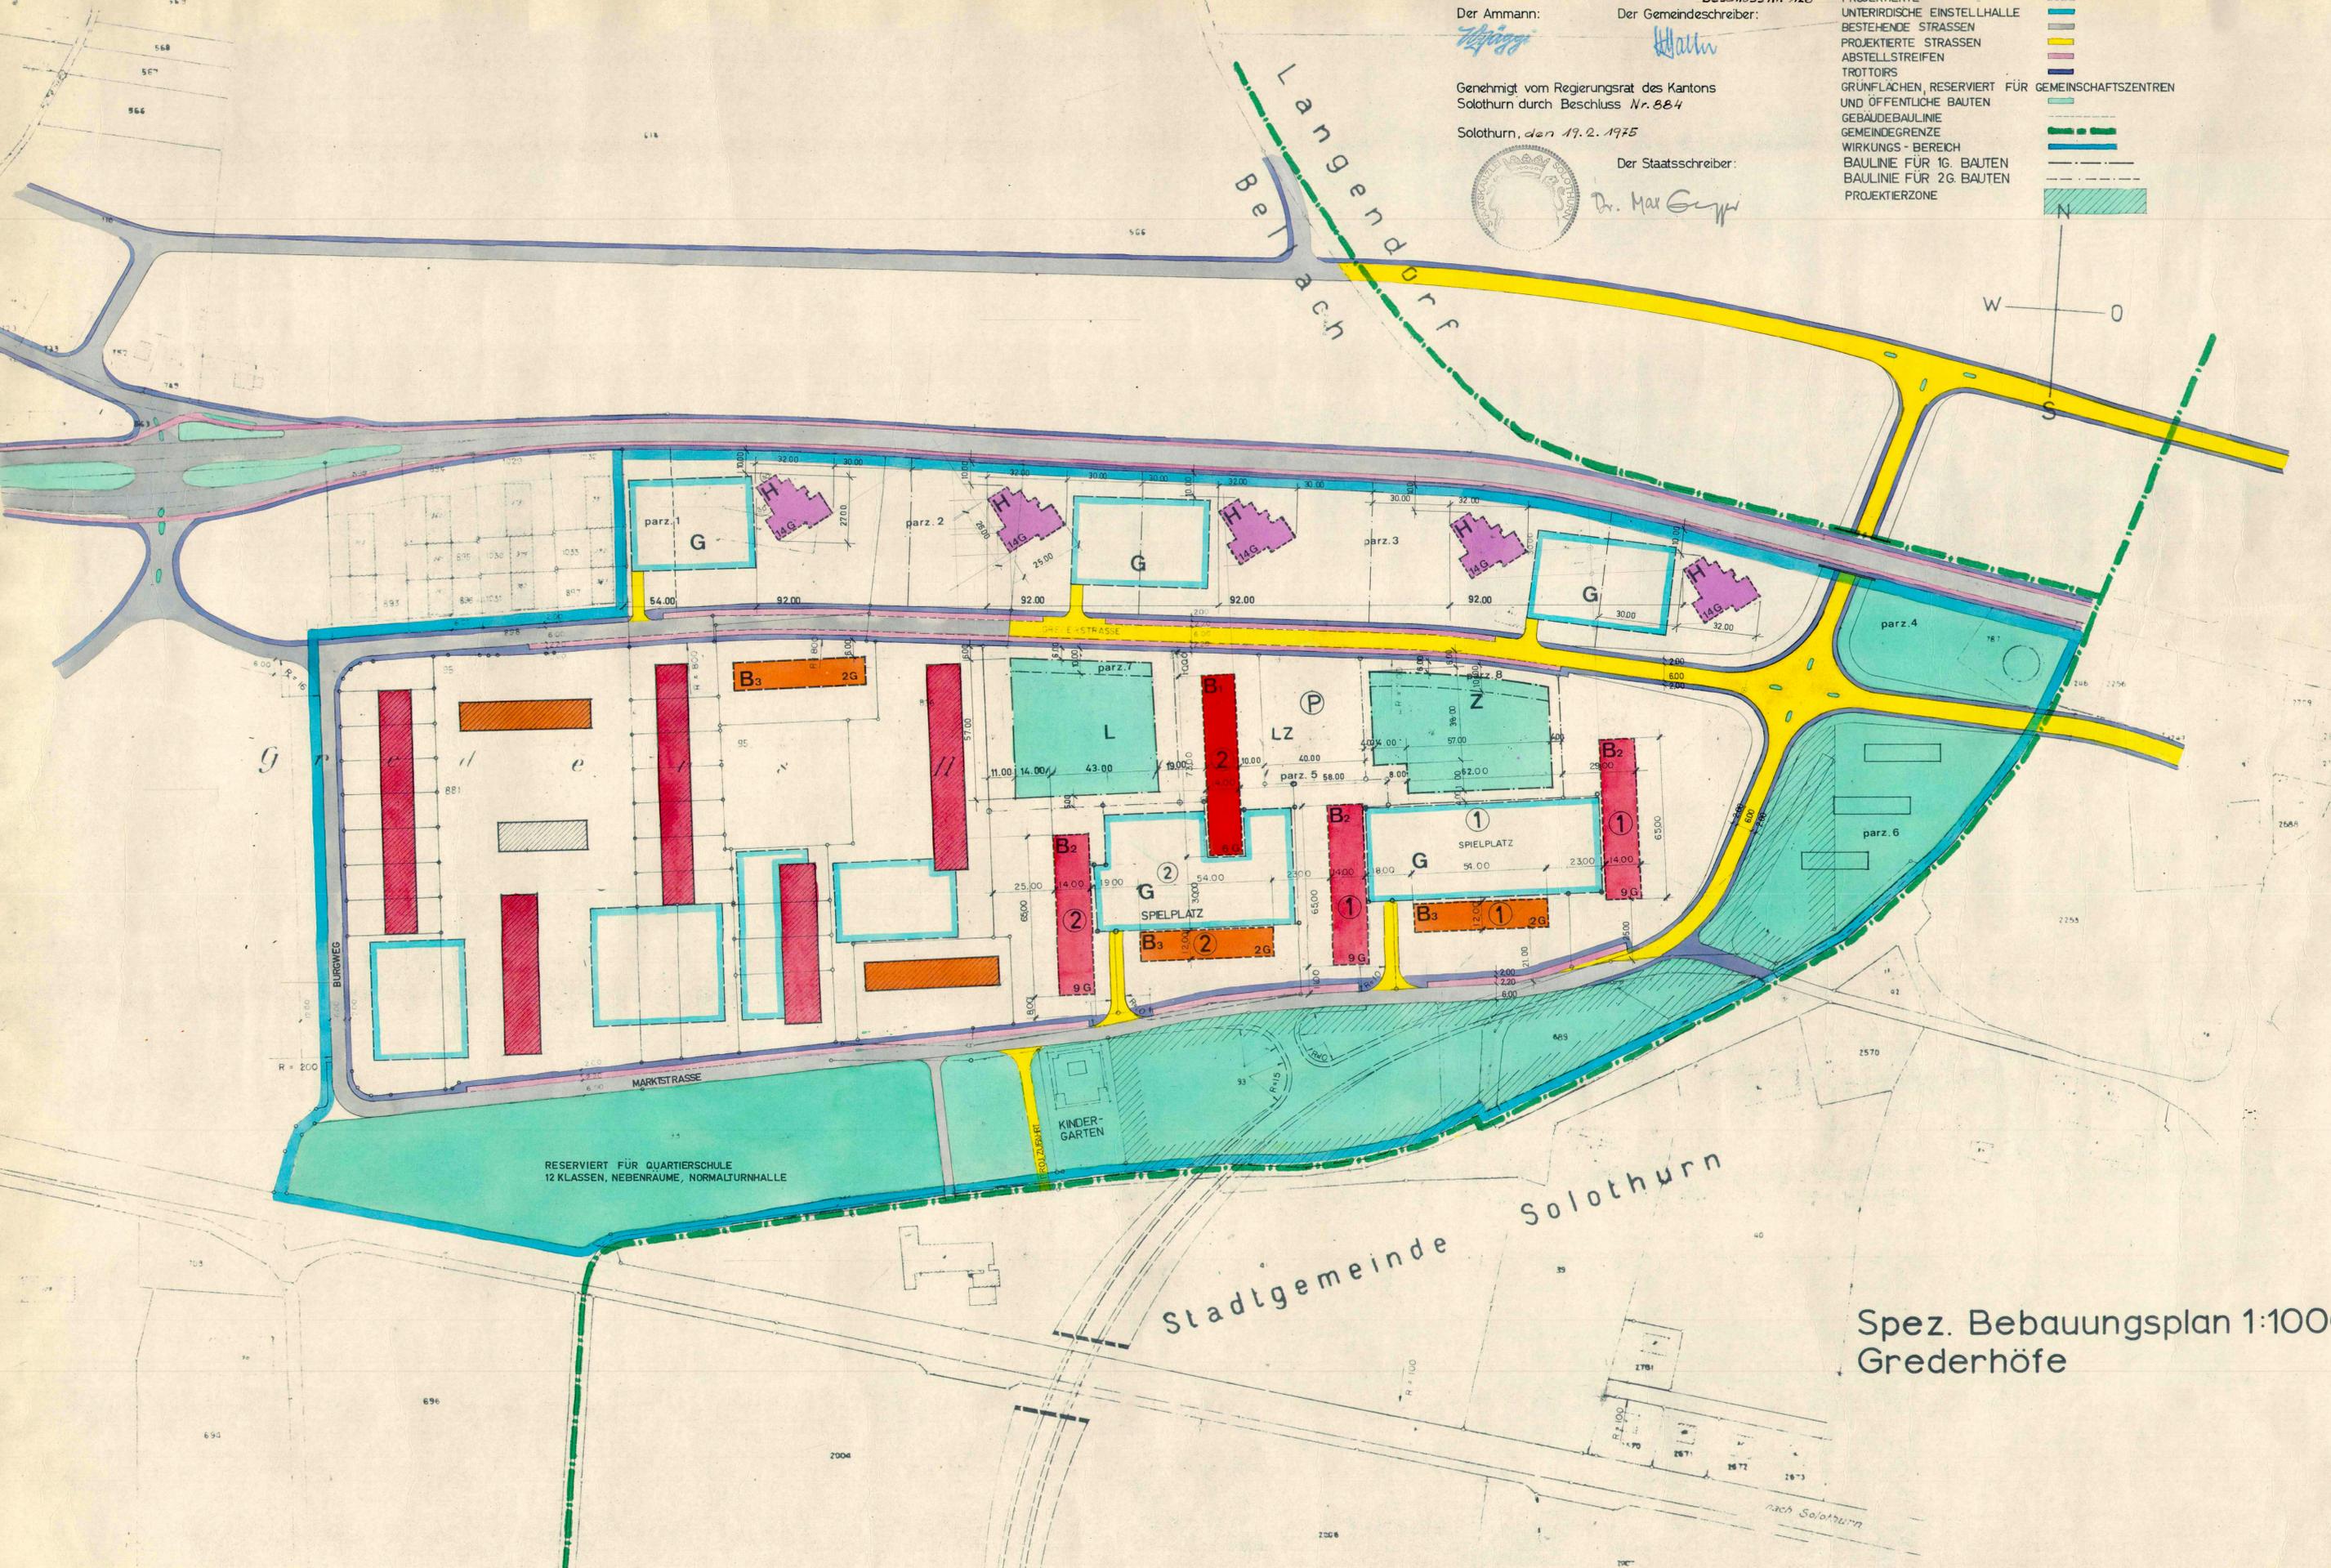

Stadtgemeinde Solothurn

Spez. Bebauungsplan 1:1000  
Grederhöfe