

3/64

Kanton Solothurn Gemeinde Bellach

ZONEN-, - STRASSEN - UND BAULINIENPLAN DORFMATT

1:500

GRÖSSE 130-60	MASSTAB 1:500	DAT. 8.5.74	REV. 19.2.76	REV.	PLAN NR. 1.161.1
		GEZ. b	REV. 12.3.76	REV.	

EMCH + BERGER
INGENIEURBÜRO FÜR HOCH- UND TIEFBAU
4500 SOLOTHURN

EMCH + BERGER SOLOTHURN AG
TEL. 065 / 21 32 01

- Legende**
- neue Strassen
 - bestehende Strassen
 - neue Trottoirs
 - bestehende Trottoirs
 - Baulinien
 - Garagebaulinien
 - Geltungsbereich
 - Vorbaulinien
 - Gewerbezone G (Zonenschrift siehe unten)
 - Landwirtschaftszone L
 - Wohnzone W₁ (Zweigeschossig gem. Baureglement der Gemeinde Bellach Art. 13)
- gültig neu

Zonenvorschrift für Gewerbezone G

Es sind nicht wesentlich störende Gewerbe- und Industriebauten zulässig. Jedermann ist verpflichtet, sich bei der Ausübung des Eigentumsrechtes aller übermässigen Einwirkungen auf das Eigentum des Nachbarn zu enthalten.

Die zulässige Gebäudehöhe beträgt 1000m. Für einzelne Bauteile sind Ausnahmen gestattet, wenn die Nachbarn dadurch nicht beeinträchtigt werden.

Bei Änderung des Erwerbszweckes darf kein neues Gewerbe installiert werden, welches grössere Immissionen verursacht, als der bestehende Kunstbetrieb.

Genehmigt vom Einwohnergemeinderat:
am 31. Mai 1976, Beschluss Nr. 41

Der Ammann: _____
Der Gemeindevorsteher: _____

Genehmigt von der Gemeindeversammlung:
Der Ammann: _____
Der Gemeindevorsteher: _____

Genehmigt vom Regierungsrat des Kantons Solothurn durch Beschluss Nr. 1242
Solothurn, 25. Februar 1977.

Der Staatsschreiber:
Dr. Max Sutter



**Strassen- und Baulinienplan
WINKELACKER**
RRB Nr. 465 vom 1.9.1972




**Baulinien- und Zonenplan
KASELFELD WEST**
RRB Nr. 5174 vom 20.9.1974

**Baulinien- und Zonenplan
KASELFELD OST**
RRB Nr. 5715 vom 17.10.1975

**Zonen- und Baulinienplan
GÄRISCH**
RRB Nr. 7388 vom 12.12.1975

**Zonen- und Gestaltungsplan
TURBENLOCH**
RRB Nr. 3647 vom 21.6.1974

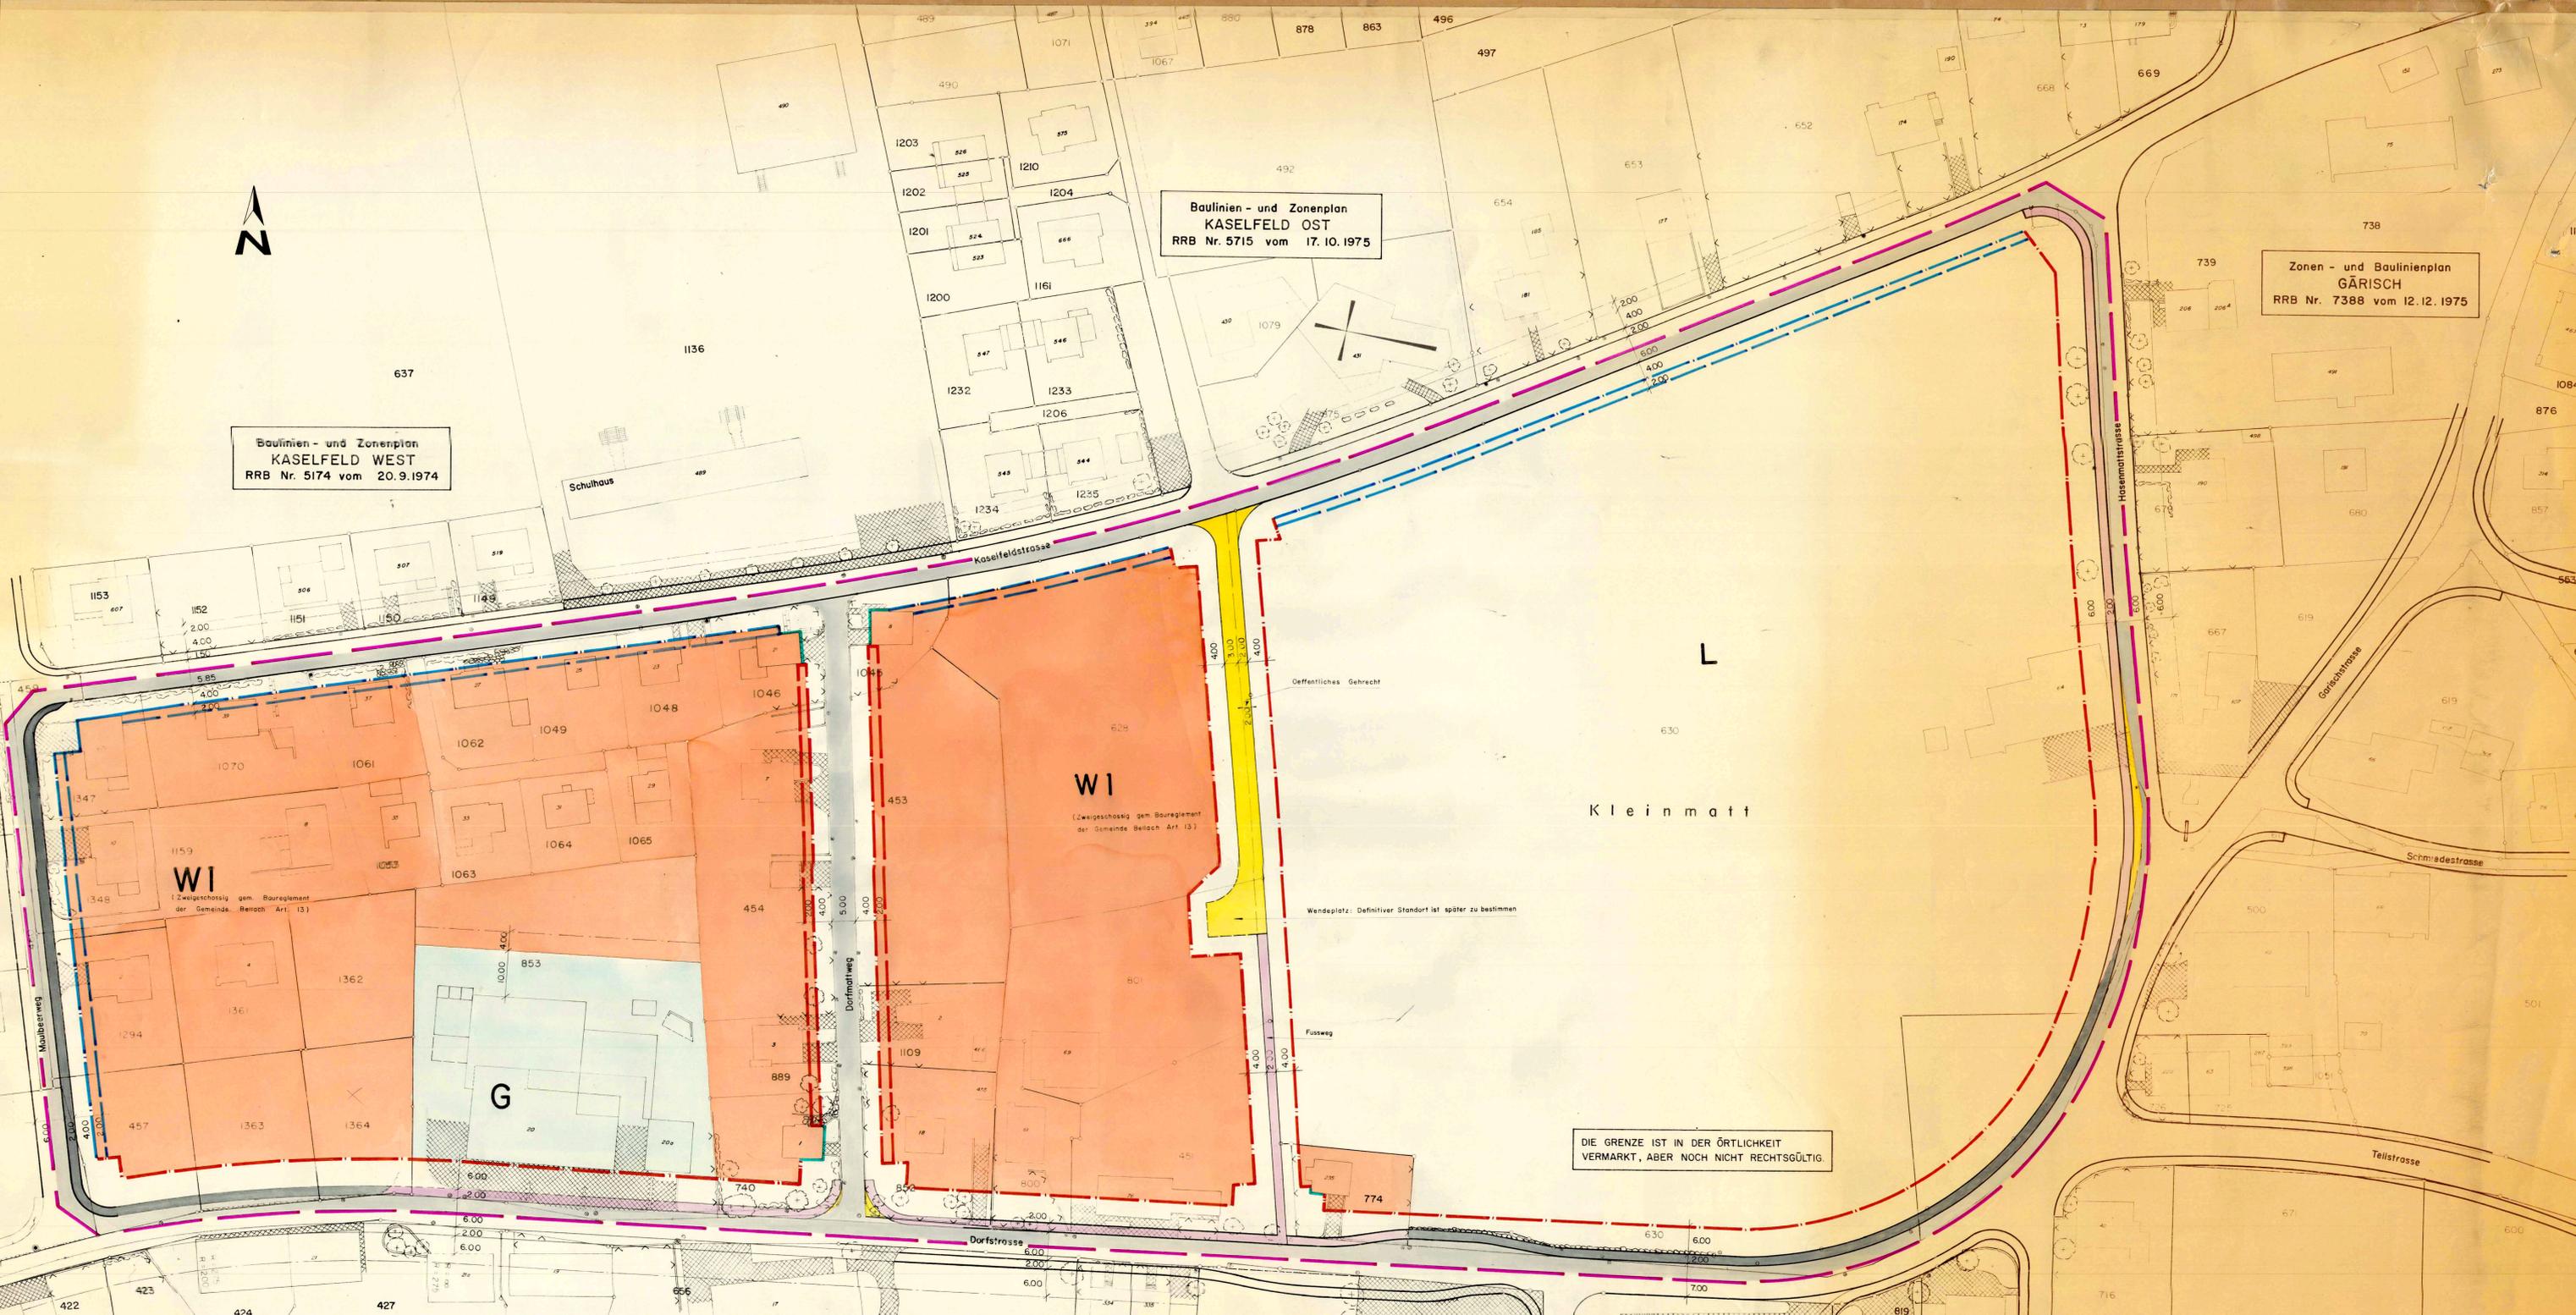

Kleinmatt

DIE GRENZE IST IN DER ÖRTLICHKEIT VERMARKT, ABER NOCH NICHT RECHTSGÜLTIG.