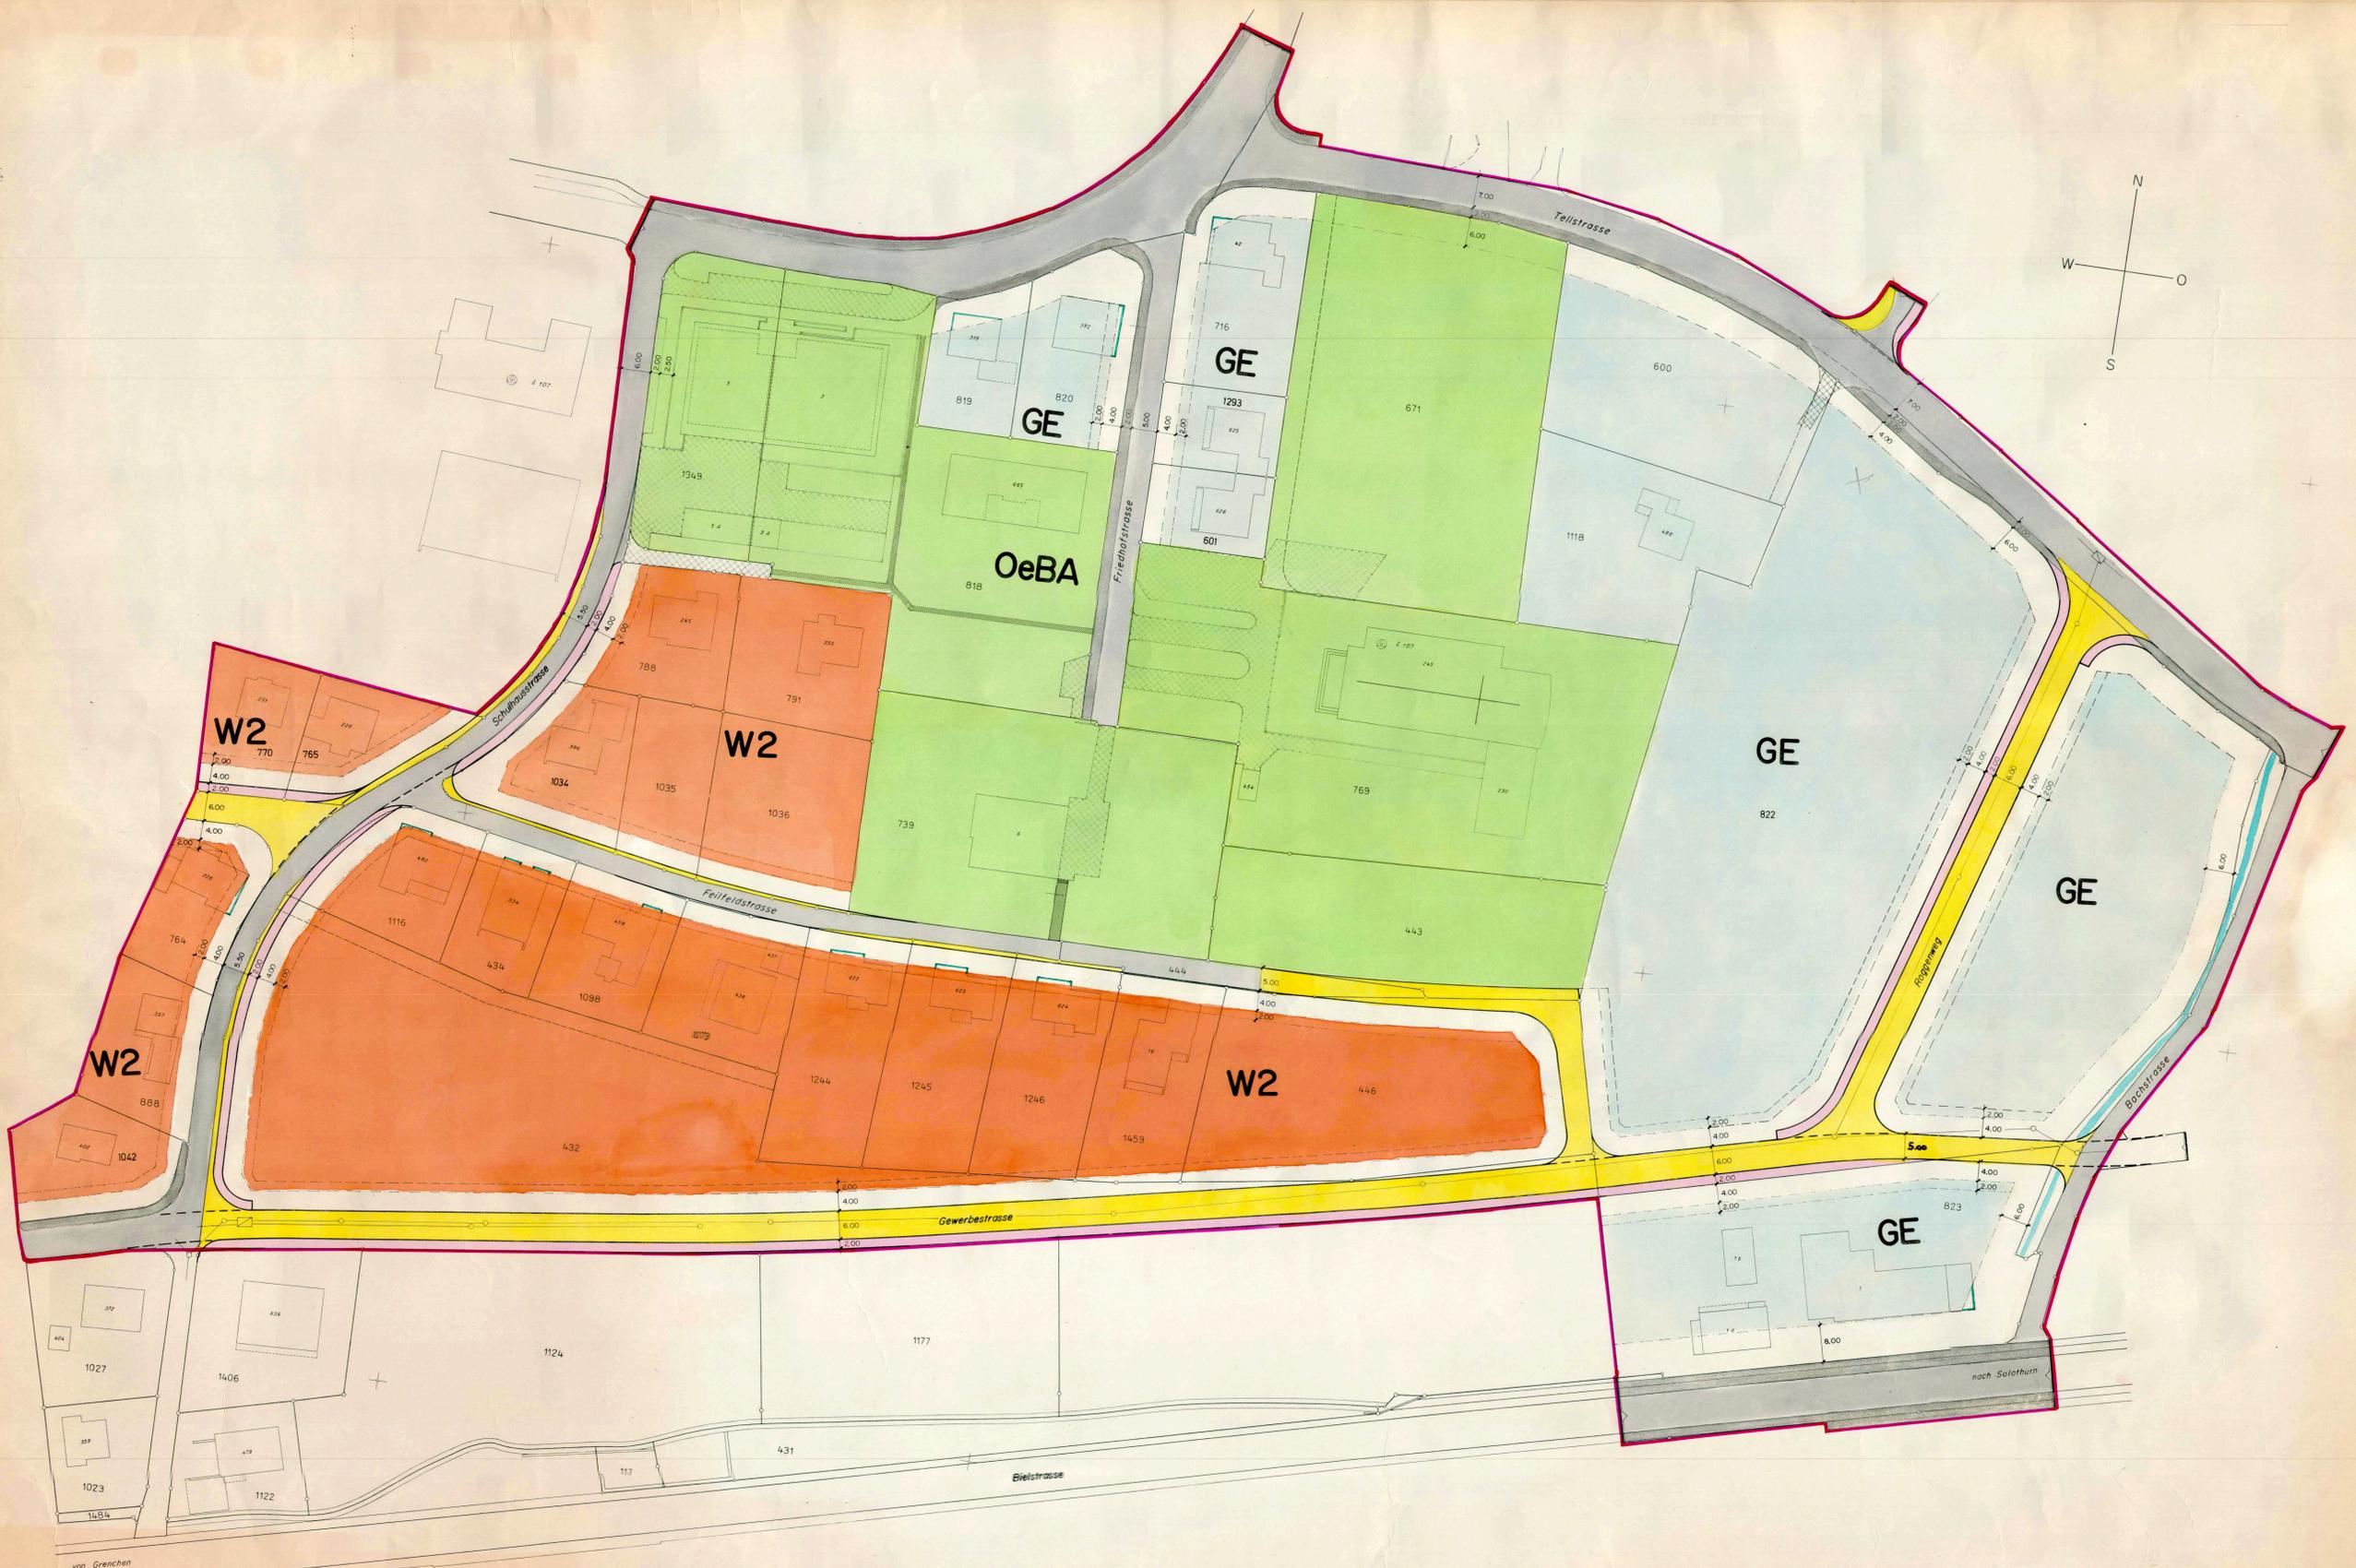
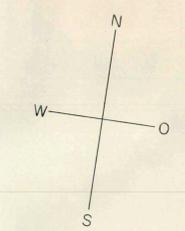


ZONEN- UND BAULINIENPLAN D'AGGISCHER MATT

SITUATION 1:500



GEZ. J.F.	4500 SOLOTHURN 065 22 84 11				
VIS. P.B.	4552 BIBERIST 065 32 13 31				
DAT.	4.8.77				
GR.	126 / 70				
PLAN. NR.	6154 / 1				
NR.	DATUM	GEZ.	VIS.	ÄNDERUNG	
BS HB					BEER SCHUBIGER BENGUEREL DIPL. INGENIEURE ETH SIA BAUINGENIEUR- UND VERMESSUNGSBURO
					4500 SOLOTHURN 065 22 84 11 4552 BIBERIST 065 32 13 31 2540 GRENCHEN 065 9 01 21 4702 GENSINGEN 062 76 23 76

- LEGENDE**
- BESTEHENDE STRASSEN
 - BESTEHENDE TROTTOIRS
 - NEUE STRASSEN
 - NEUE TROTTOIRS
 - HAUSBAULINIEN
 - GARAGEBAULINIEN
 - VORBAULINIEN
 - WOHNZONE 2 GESCHOSSIG W2
 - GESCHAFTSZONE
 - ZONE FÜR OEFFENTLICHE BAUTEN
 - GELTUNGSBEREICH
 - BEFAHRBARE ZUFahrTEN UND PLÄTZE
 - ÖFFENTLICHER FUSSWEG

Genehmigt vom Einwohnergemeinderat
 Am 25.10.1977, Beschluss Nr. 102
 Der Ammann: *[Signature]* Der Gemeindegemeinderat: *[Signature]*

Genehmigt von der Gemeindeversammlung
 Am
 Der Ammann: Der Gemeindegemeinderat:

Genehmigt vom Regierungsrat des Kantons
 Solothurn durch Beschluss Nr. 8167
 vom 27.12.1977

Der Staatsschreiber
Dr. Max Gey



3/65

 
 
 
 
 
 
Kanton Solothurn

Gemeinde Bellach

ZONEN - UND BAULINIENPLAN OBERDORFSTRASSE

1:500

Legende

-  neue Strassen
-  bestehende Strassen
-  neue Trottoirs
-  bestehende Trottoirs
-  bestehende Hausbaulinie (nicht Gegenstand der Planauflage)
-  neue Hausbaulinie
-  Geltungsbereich
-  Gewerbezone: G
-  Gewerbezone: G'; keine Gebäude gestattet, nur Lagerplatz


Genehmigt vom Einwohnergemeinderat:

am 13. Juli 1976, Beschluss Nr. 64

Der Ammann:




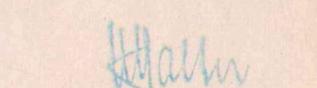
Der Gemeindegemeinderat:



Genehmigt vom Regierungsrat des Kantons Solothurn durch Beschluss Nr. 1621

Solothurn, 18. März 1977.

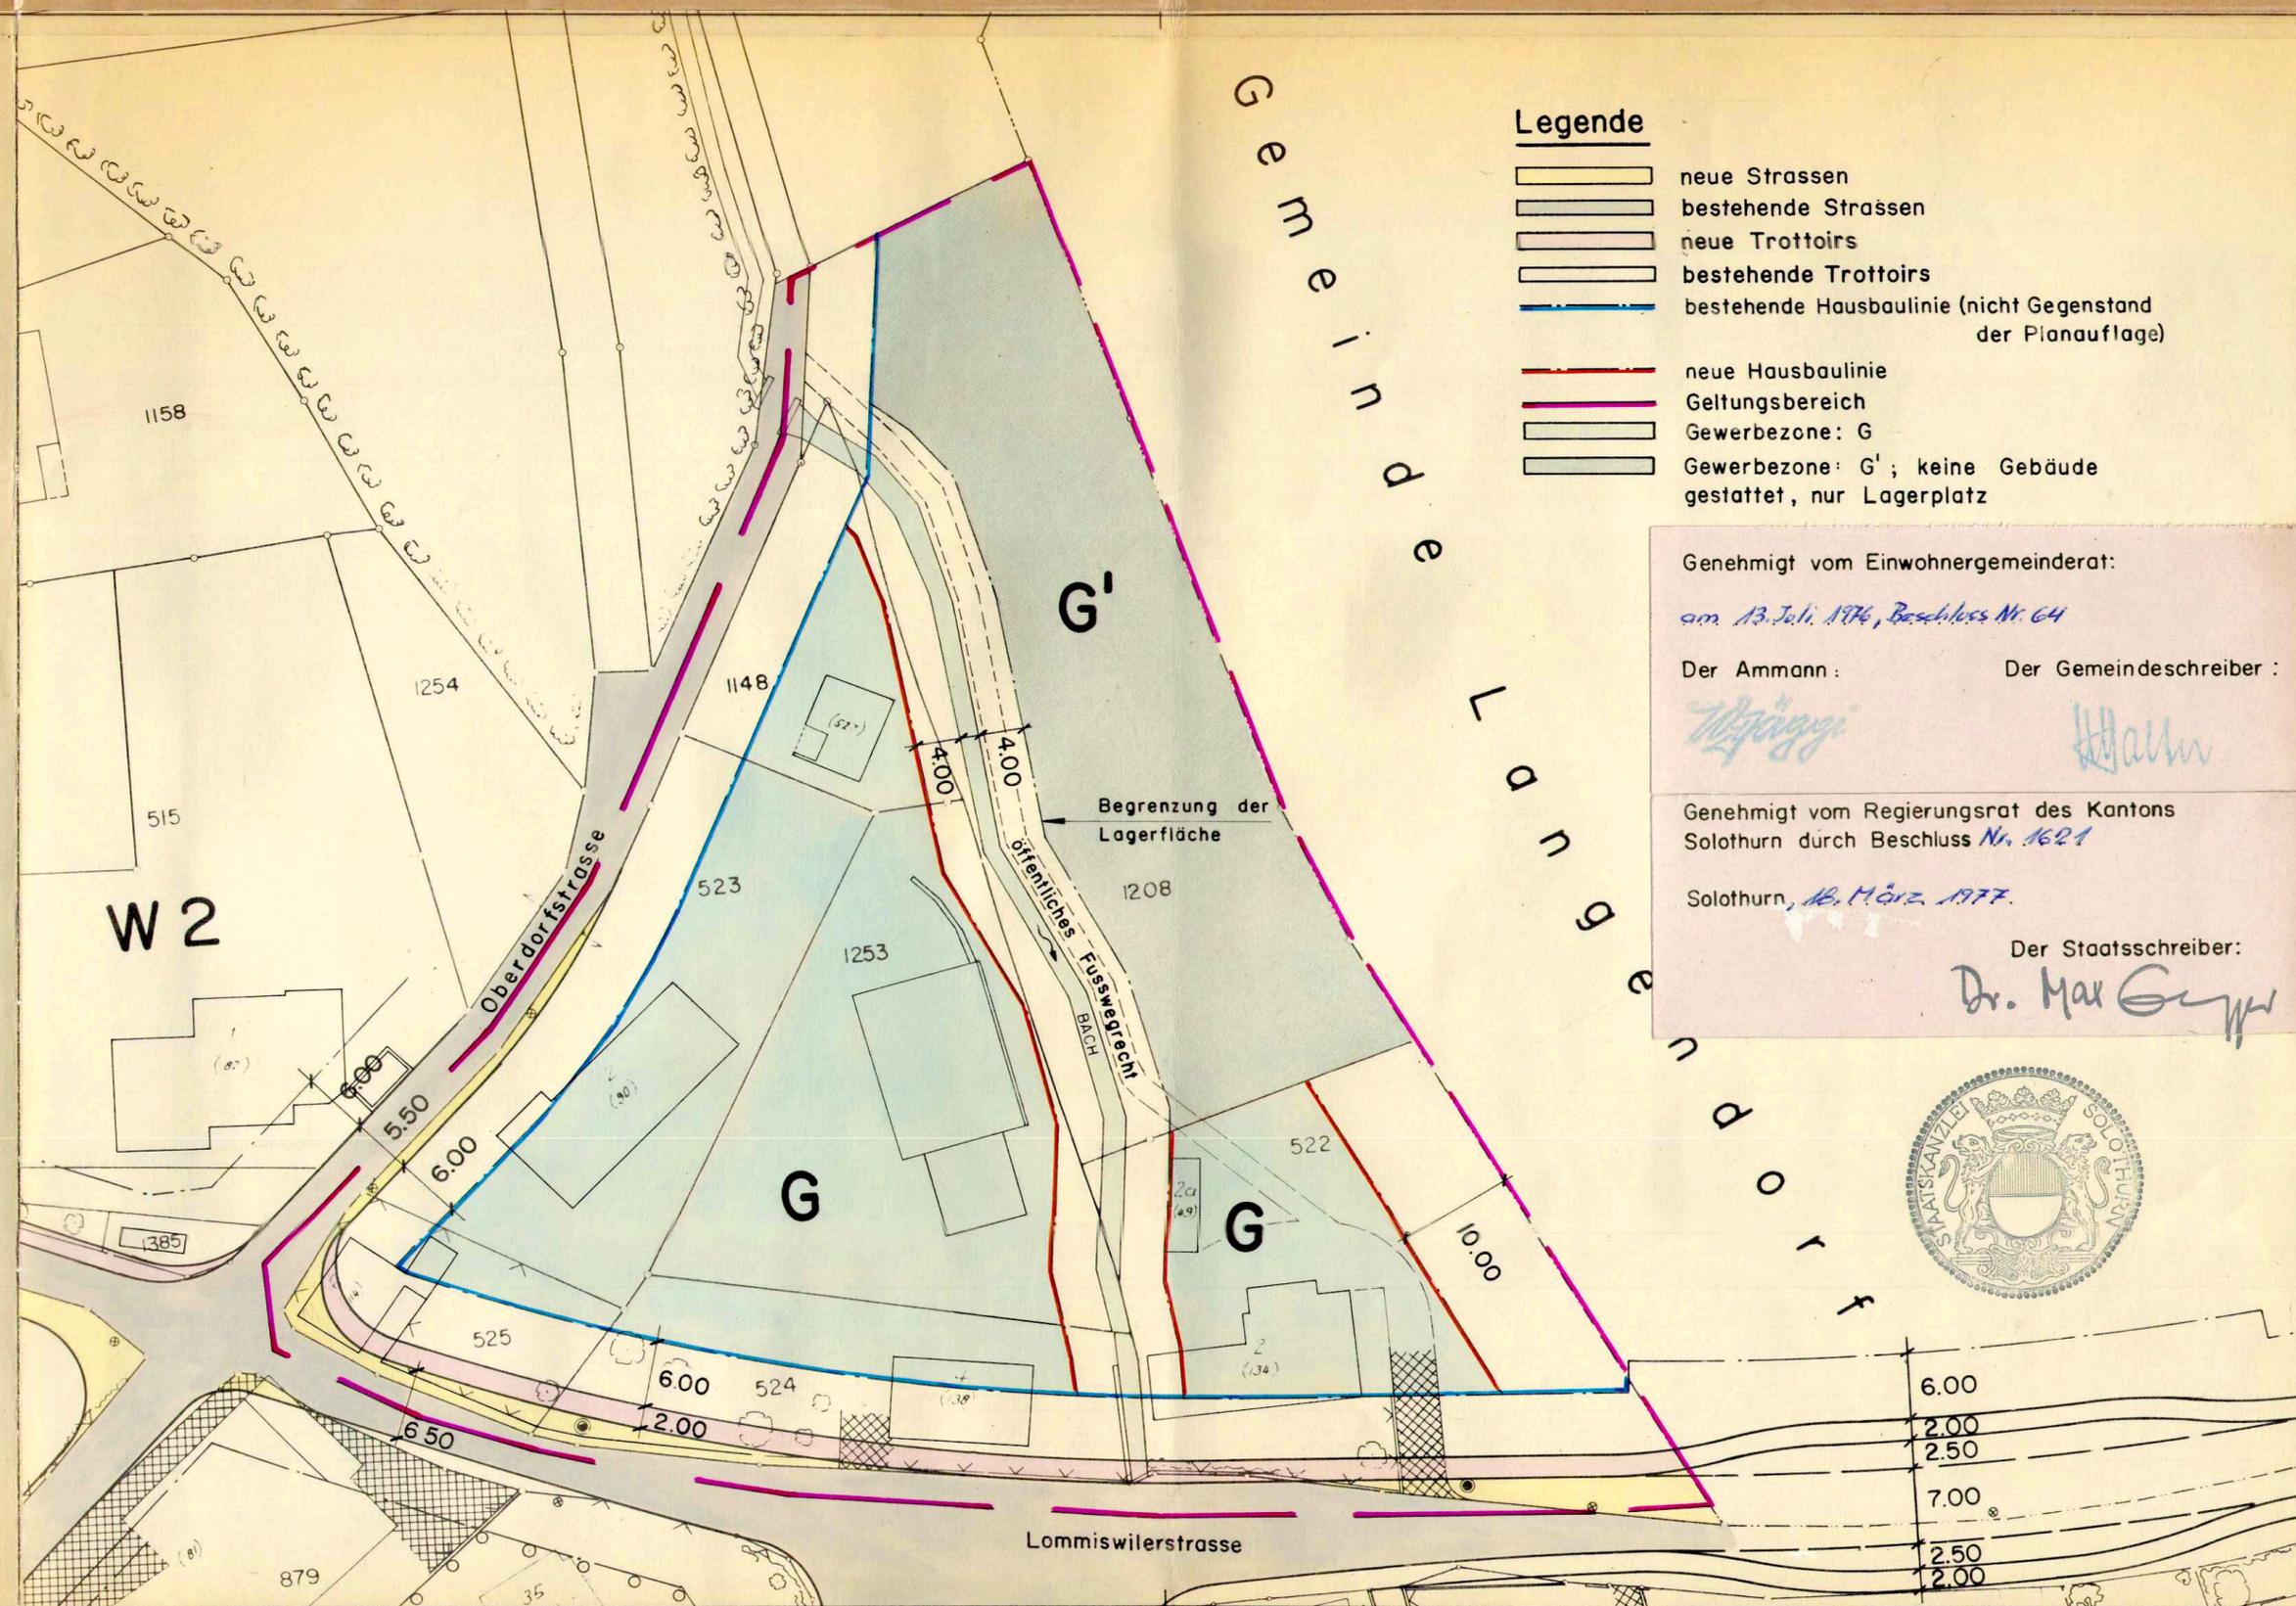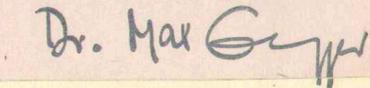Der Staatsschreiber:



GRÖSSE	MASSTAB	DAT. 19. 2. 76	REV. 10. 3. 76	REV.	PLAN NR.
30 / 63	1:500	GEZ. M.S.	REV. 28. 4. 76	REV.	1.171.1

Emch + Berger INGENIEURBÜRO FÜR HOCH- UND TIEFBAU 4500 SOLOTHURN

EMCH + BERGER SOLOTHURN AG
TEL. 065 / 21 32 01