


3/68

LEGENDE

- UMGRENZUNGSLINIE DER PLANAUFLAGE
- W1 ÜBERBAUUNG GEMÄSS SPEZ. BAUVORSCHRIFTEN, TERRASSENSIEDLUNG, WESTLICHER TEIL, NÖRDLICH STRASSE.
- W2 ÜBERBAUUNG GEMÄSS SPEZ. BAUVORSCHRIFTEN, TERRASSENSIEDLUNG, WESTLICHER TEIL, SÜDLICH STRASSE.

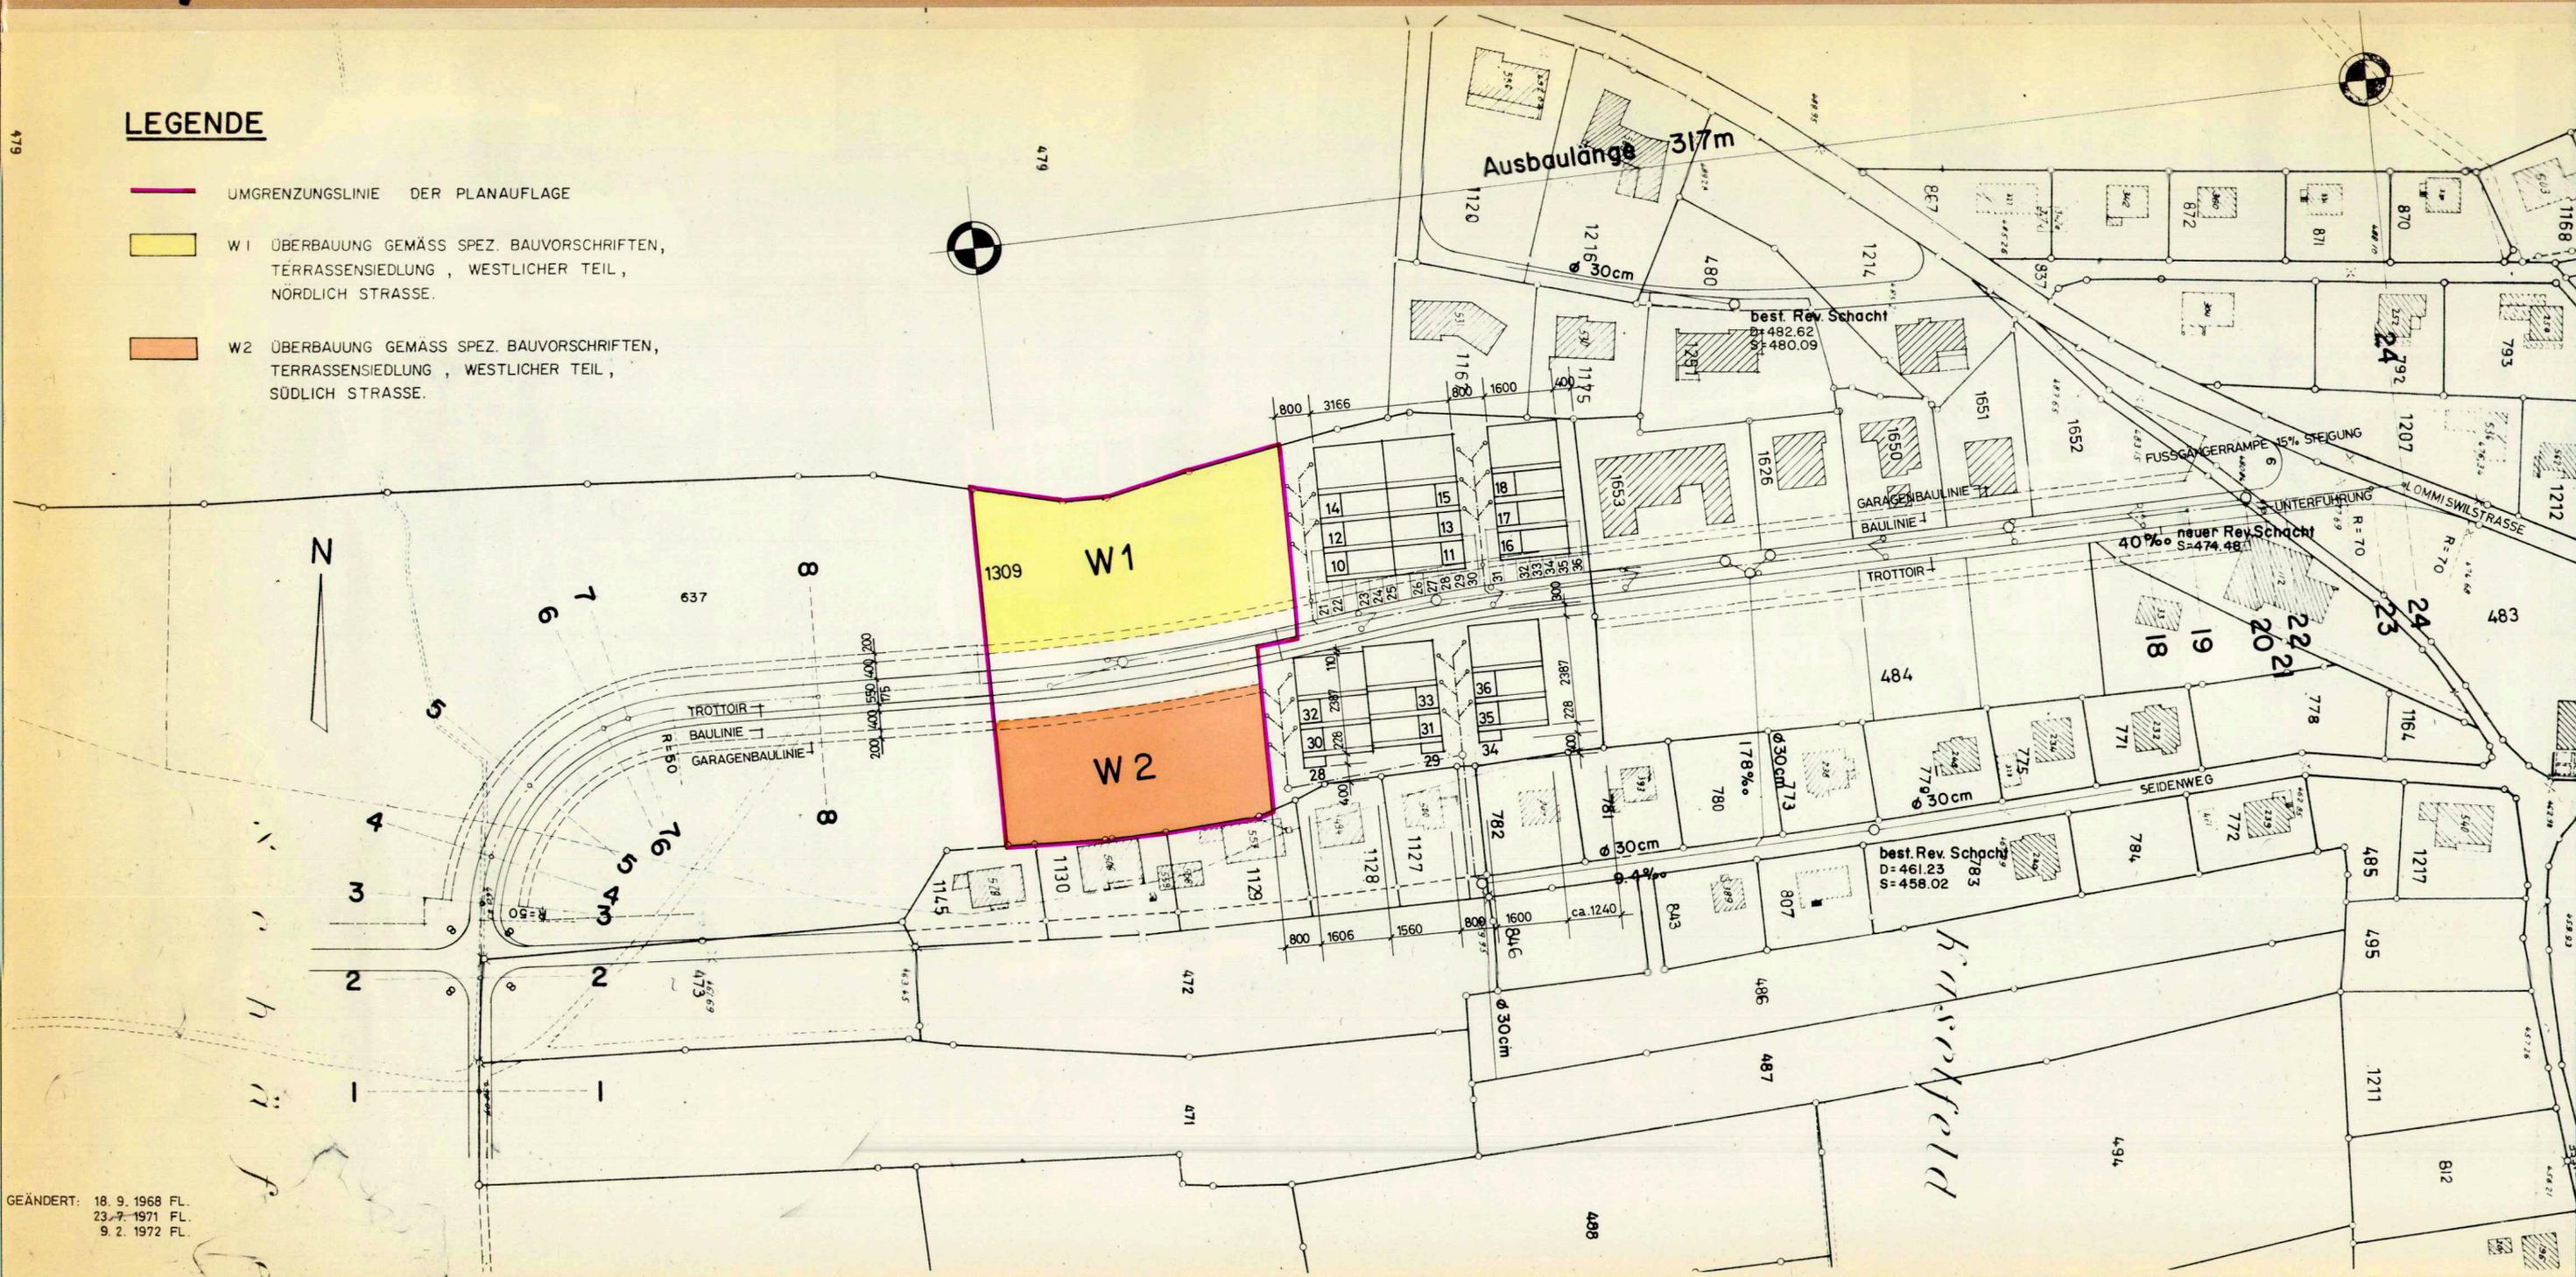

KANTON SOLOTHURN GEMEINDE BELLACH

SPEZIELLER BEBAUUNGSPLAN  
 TERRASSENSIEDLUNG HENZIRAIN  
 MIT ZUGEHÖRIGEN BAUVORSCHRIFTEN  
 ÄNDERUNG DES WESTLICHEN TEILES  
 SITUATION 1:1000

GENEHMIGT VOM EINWOHNERGEMEINDERAT  
Beschluss Nr. 71 vom 11. Juli 1978

DER AMMANN: *W. Maggi*  
 DER GEMEINDESCHREIBER: *H. Halm*

GENEHMIGT VOM REGIERUNGSRAT DES KANTONS SOLOTHURN DURCH BESCHLUSS Nr. 900

SOLOTHURN, 16. Februar 1979



DER STAATSSCHREIBER:  
*Dr. Max Gygis*

GEÄNDERT: 18. 9. 1968 FL.  
23. 7. 1971 FL.  
9. 2. 1972 FL.