

3/69

KANTON SOLOTHURN


GEMEINDE BELLACH

ÄNDERUNG DES ZONEN - UND GESTALTUNGSPLANES

TURBENLOCH WEST

ZWISCHEN ALLMENDGASSE - DORF -
STRASSE - TURMSTRASSE

SITUATION 1:1000

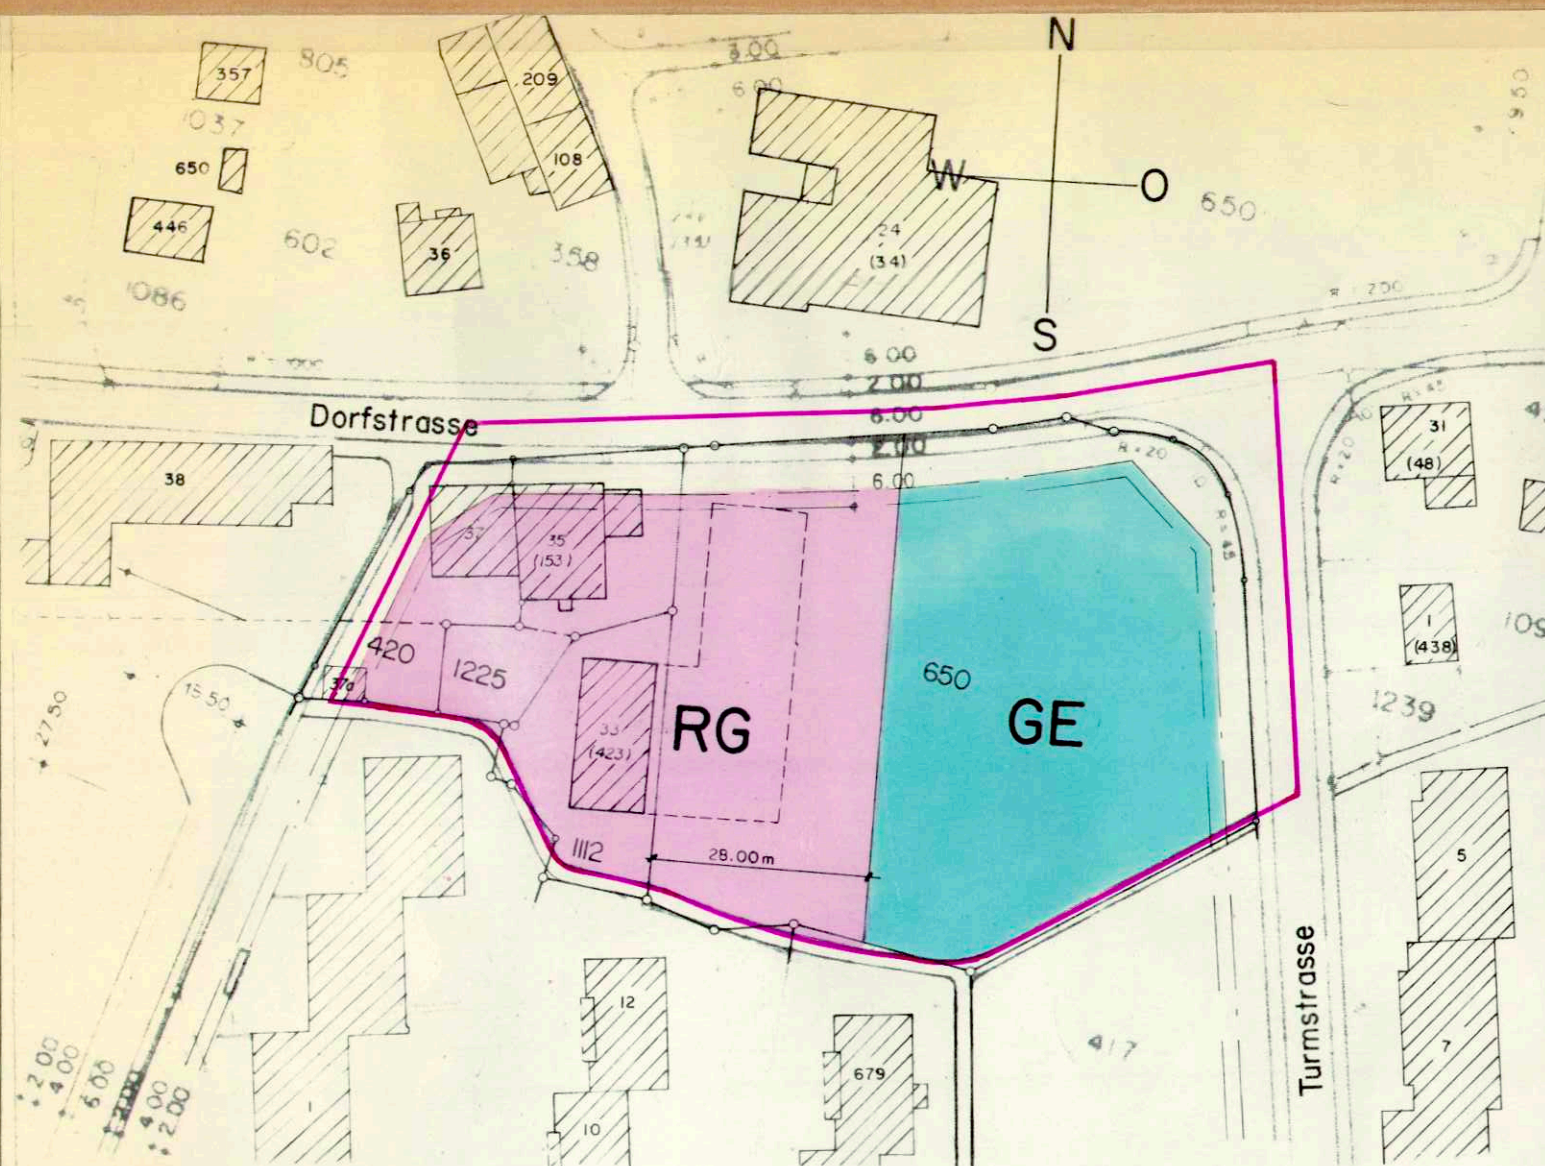

LEGENDE:

Hausbaulinie — — — —

Garagebaulinie — — — —

Geltungsbereich

Geschäftszone

Zone für ruhiges Gewerbe

Vom Einwohnergemeinderat genehmigt mit Beschluss Nr. 99... vom 24. Okt. 1978

Der Ammann:

Wäggi

Der Gemeindeschreiber:

Hahn

Von der Gemeindeversammlung genehmigt am


Der Ammann:

Der Gemeindeschreiber:

Vom Regierungsrat genehmigt mit RRB Nr. 900... vom 16. Febr. 1979

Der Staatsschreiber:

Dr. Max Gygis

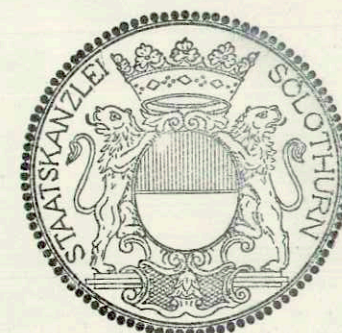

					GEZ	if
					VIS	P.B.
					DAT	7.8.1978 / 3.1.1979
					GR	30/42
					PLAN NR	
						6169 / 1A
NR	DATUM	GEZ	VIS	ÄNDERUNG		
BS + B BEER SCHUBIGER BENGUEREL DIPL. INGENIEURE ETH SIA BAUINGENIEUR - UND VERMESSUNGSBÜRO					4500 SOLOTHURN	065 22 84 11
					4562 BIBERIST	065 32 13 31
					2540 GRENCHEN	065 9 91 21
					4702 OENSINGEN	062 76 23 76