

KANTON SOLOTHURN GEMEINDE BELLACH

ÄNDERUNGEN DES ZONEN - UND GESTALTUNGSPLANES TURBENLOCH WEST

ZWISCHEN HOFWEG UND GEWERBESTRASSE

SITUATION 1:500

LEGENDE :

Allgemein gelten die "Speziellen Bauvorschriften Turbenloch" genehmigt mit RRB Nr. 3647 vom 21.6.74



- Geltungsbereich
- Best. Strassen
- Best. Trottoirs
- Neue Strassen
- Neue Trottoirs und Fussgängerverbindungen
- Baulinien
- Garagebaulinien
- Wohnzone W2, gemäss Baureglement
- Zone für ruhiges Gewerbe
- Gewerbezone
- Landwirtschaftszone

Vom Einwohnergemeinderat genehmigt mit Beschluss Nr. vom 25.3.80.:

Der Ammann: *Wäggi* Der Gemeindefreiber: *Hahn*

Vom Regierungsrat genehmigt mit RRB Nr. 3310. vom 20.6.80.:

Der Staatsschreiber: *Dr. Max Gygis*

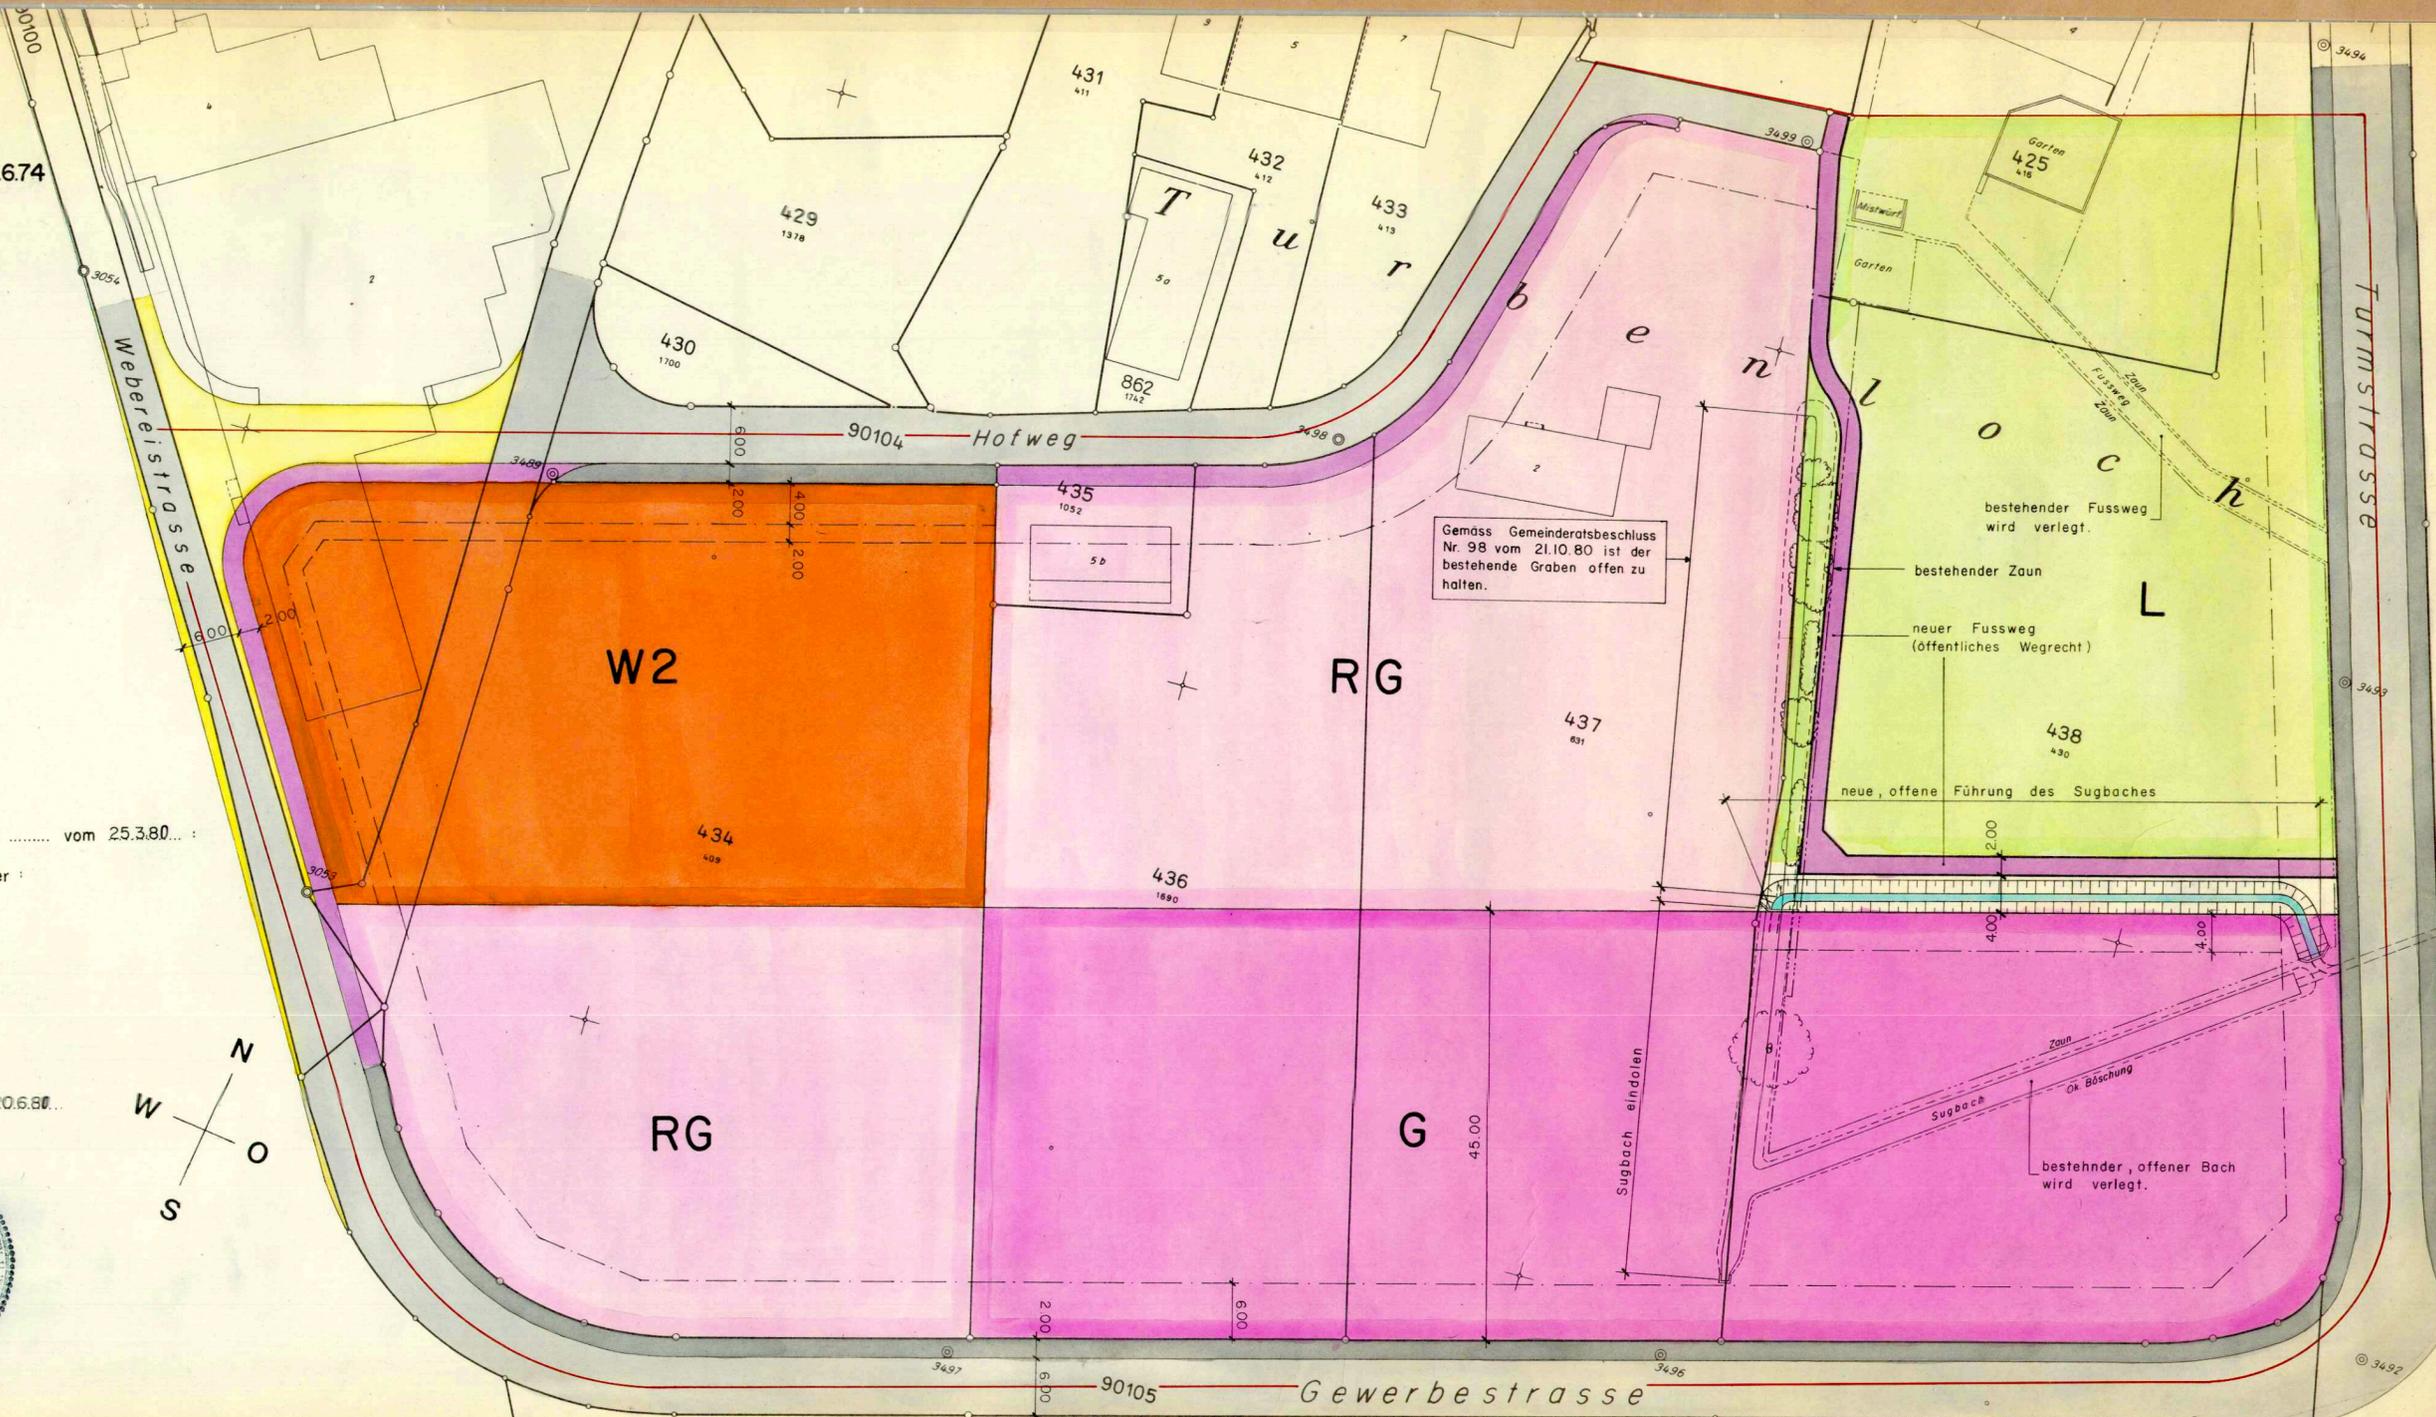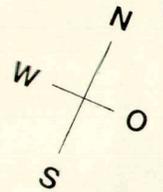

				GEZ. T. Z.
				VIS. P. B.
				DAT. 16.11.1979
				GR. 30 x 84
				PLAN NR.
				6205/1A
				ROLLE NR. 1570
18.3.81	Th. A.	P. B.	Offenhaltung best. Graben nördlich Sugbach	
A 25.1.80	Th. A.	P. B.	Führung Sugbach, Zone RG südl. W2	
NR. DATUM	GEZ.	VIS.	ÄNDERUNG	
BEER SCHUBIGER BENGUEREL DIPL. INGENIEURE ETH SIA BAUINGENIEUR - UND VERMESSUNGSBÜRO				4500 SOLOTHURN 065 22 84 11 4562 BIBERIST 065 32 13 31 2540 GRENCHEN 065 9 91 21 4702 OENSINGEN 062 76 23 76