


GENEHMIGT DURCH DEN EINWOHNERGEMEINDERAT
 BELLACH AM 20.9.1983

DER AMMANN
[Signature]

GENEHMIGT VOM REGIERUNGSRAT DES KANTONS SOLOTHURN
 GEMÄSS RRB NR. 257 VOM 23.1.1984

DER STAATSSCHREIBER
Dr. Max Gysin

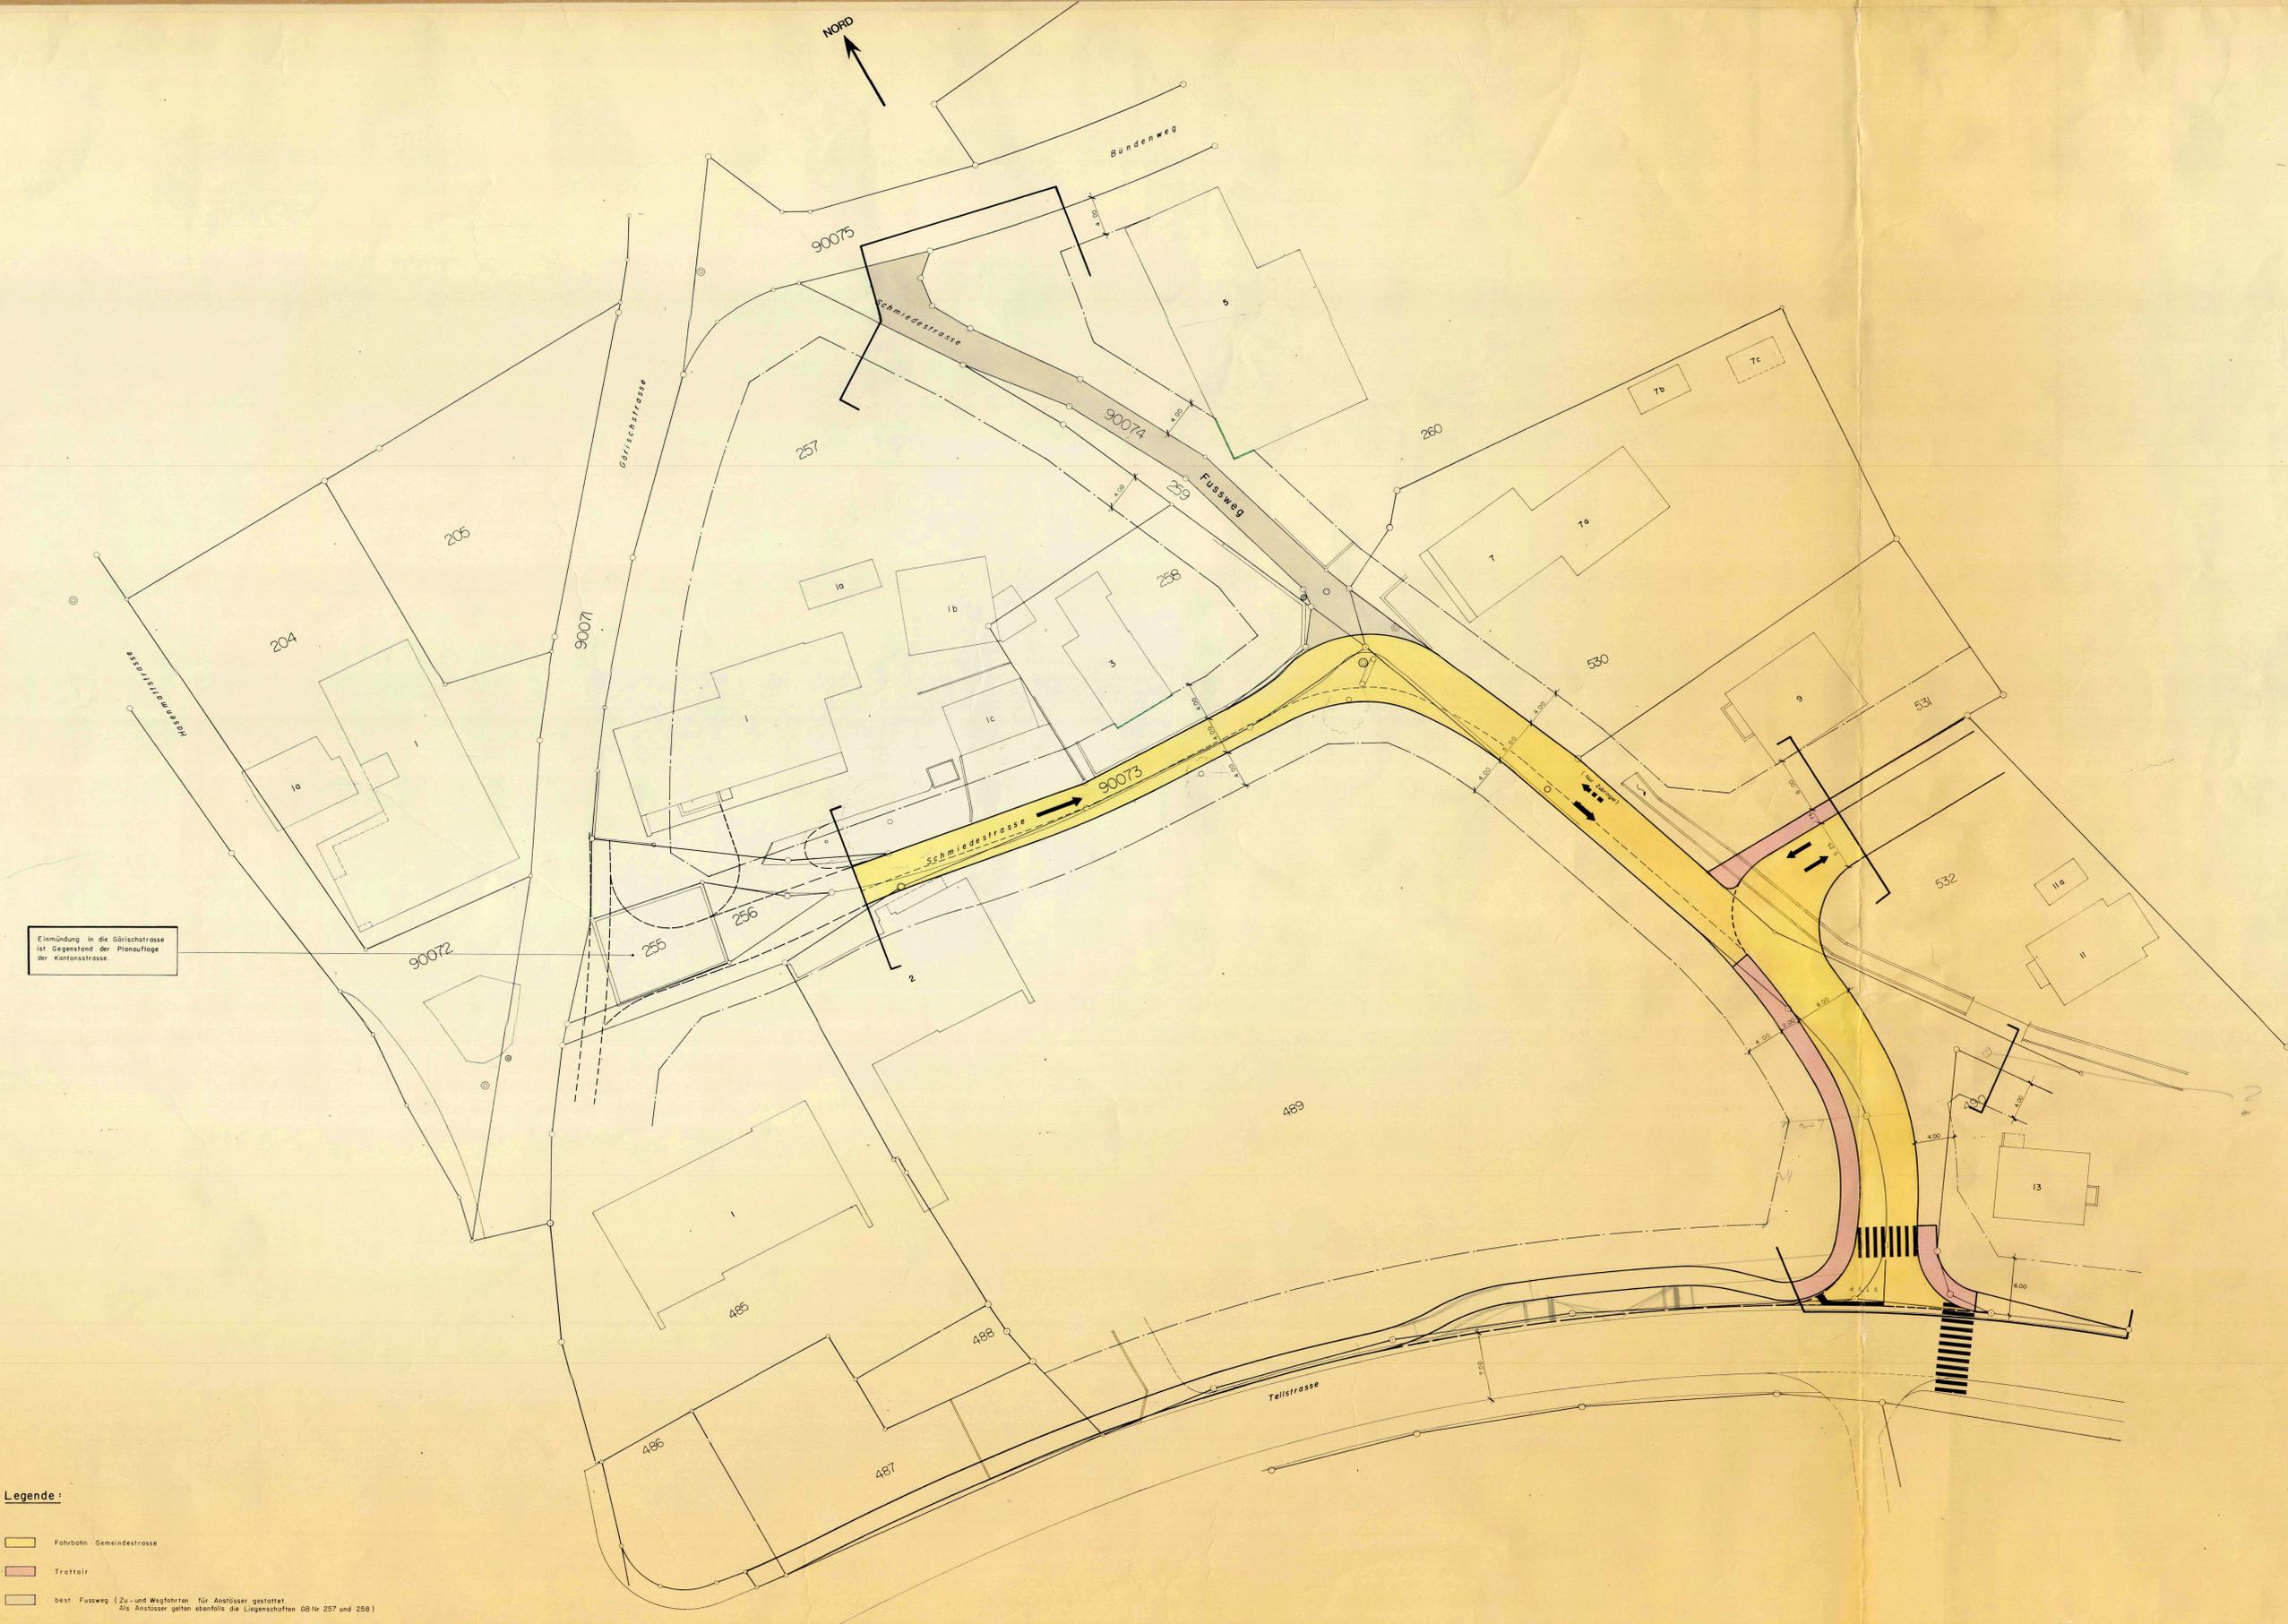

Einbindung in die Gärtnerei
 ist Gegenstand der Planauflage
 der Kantonsstrasse.

Kanton Solothurn Gemeinde Bellach

Ausbau Schiedesstrasse

Erschliessungsplan (Strassen und Baulinien)

Situation 1:200

Legende:

- Fahrbahn Gemeindestrasse
- Trottoir
- best. Fussweg (Zu- und Wegfahrten für Anstösser gestaffelt
 Als Anstösser gelten ebenfalls die Liegenschaften GB Nr. 257 und 258)
- Grenze des Geltungsbereiches
- Baulinie
- Vorbaulinie

GEZ	700
VIS	FR
DAT	11.7.83
GR	145/90
PLAN NR.	6280/IA
A 21.9.83 Th.4 FR 2nd. Bauhüttestelle u. Einleiser Teilstrasse	
NR. DATUM GEZ VIS 100m die Verlegung des Trottoirs auf die Westseite	
ROLLE NR 1735	
SOLOTHURN	
BIBERIST	
GRONCHEN	
OENSINGEN	
BALSTHAL	
LEGNAU	