

3/83

Kanton Solothurn

Gemeinde Bellach

Einzonung Oberbellach

Betrifft : GB Nr. 1052, 1054 und 1055 (je vollständig)
GB Nr. 1053, 1056 und 1057 (je teilweise)

Bisher : Uebriges Gemeindegebiet

Neu : Wohnzone E 2a, 1. Etappe

Situation 1: 1000

Oeffentliche Planaufgabe vom 5.12.85 bis 4.01.86

Publiziert im Anzeiger Solothurn - Lebern vom 5.12.85..

Vom Einwohnergemeinderat Bellach genehmigt mit
Beschluss Nr. vom 28.01.86

Der Ammann :

Der Gemeindeschreiber :



M. Jäggi

H. Hahn

Vom Regierungsrat des Kantons Solothurn genehmigt mit
RRB Nr. 1171... vom 21.04.86

Der Staatsschreiber :

Dr. K. Fehrschke

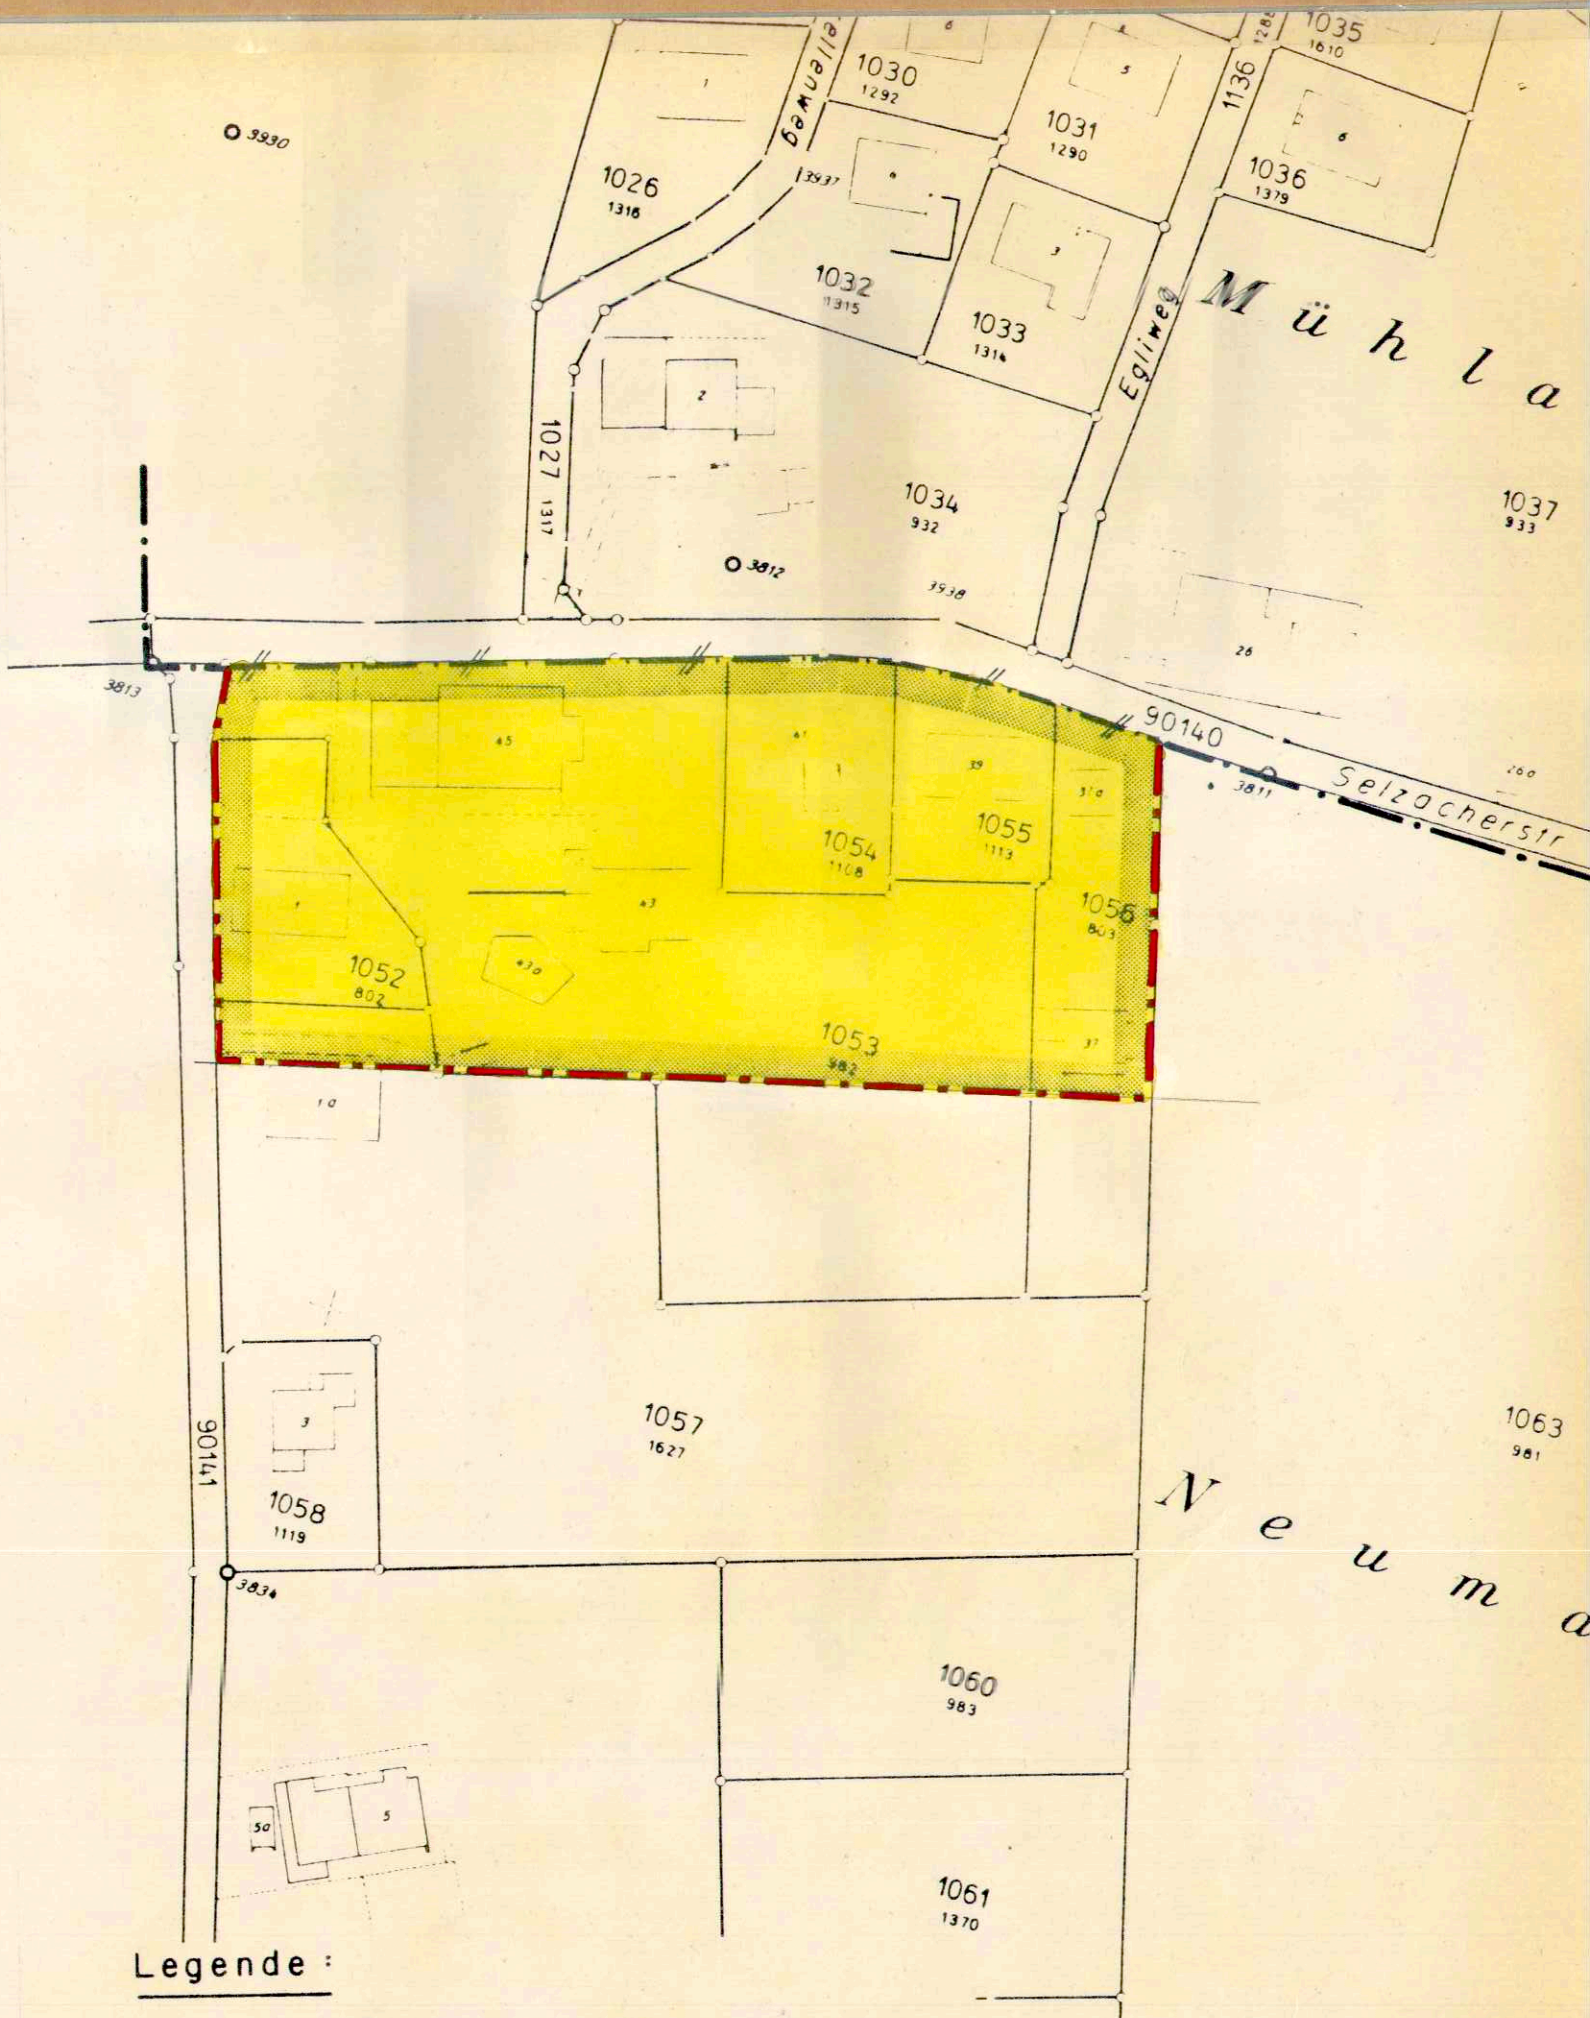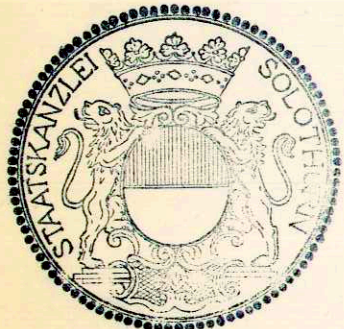

Legende :

- Rechtsgültige Bauzonengrenze
- - - Neue Bauzonengrenze
- - - - - Aufzuhebende Bauzonengrenze
- Neue Wohnzone E 2a, 1. Etappe

25. Nov. 1985



BEIER SCHUBIGER BENGUEREL
& PARTNER
Dipl. Ing. ETH/SIA
BAUINGENIEUR UND VERMESSUNGSBURO