

3/84

Kanton Solothurn

Gemeinde Bellach

Auszonung Brunnmatt

Betrifft: GB Nr. 1066 (teilweise)

Bisher : Wohnzone E2a, 2. Etappe
Neu : Uebrig Gemeindegebiet

Situation 1:1000

Oeffentliche Planaufgabe vom 5.12.85 bis 4.01.86
Publiziert im Anzeiger Solothurn - Lebern vom 5.12.85

Vom Einwohnergemeinderat Bellach genehmigt mit
Beschluss Nr. vom 28.01.86

Der Ammann:

Wäggi



Der Gemeindegemeinderat:

Hahn

Vom Regierungsrat des Kantons Solothurn genehmigt mit
RRB Nr. 1171 vom 21.4.86

Der Staatsschreiber:

Dr. K. Fehrscher

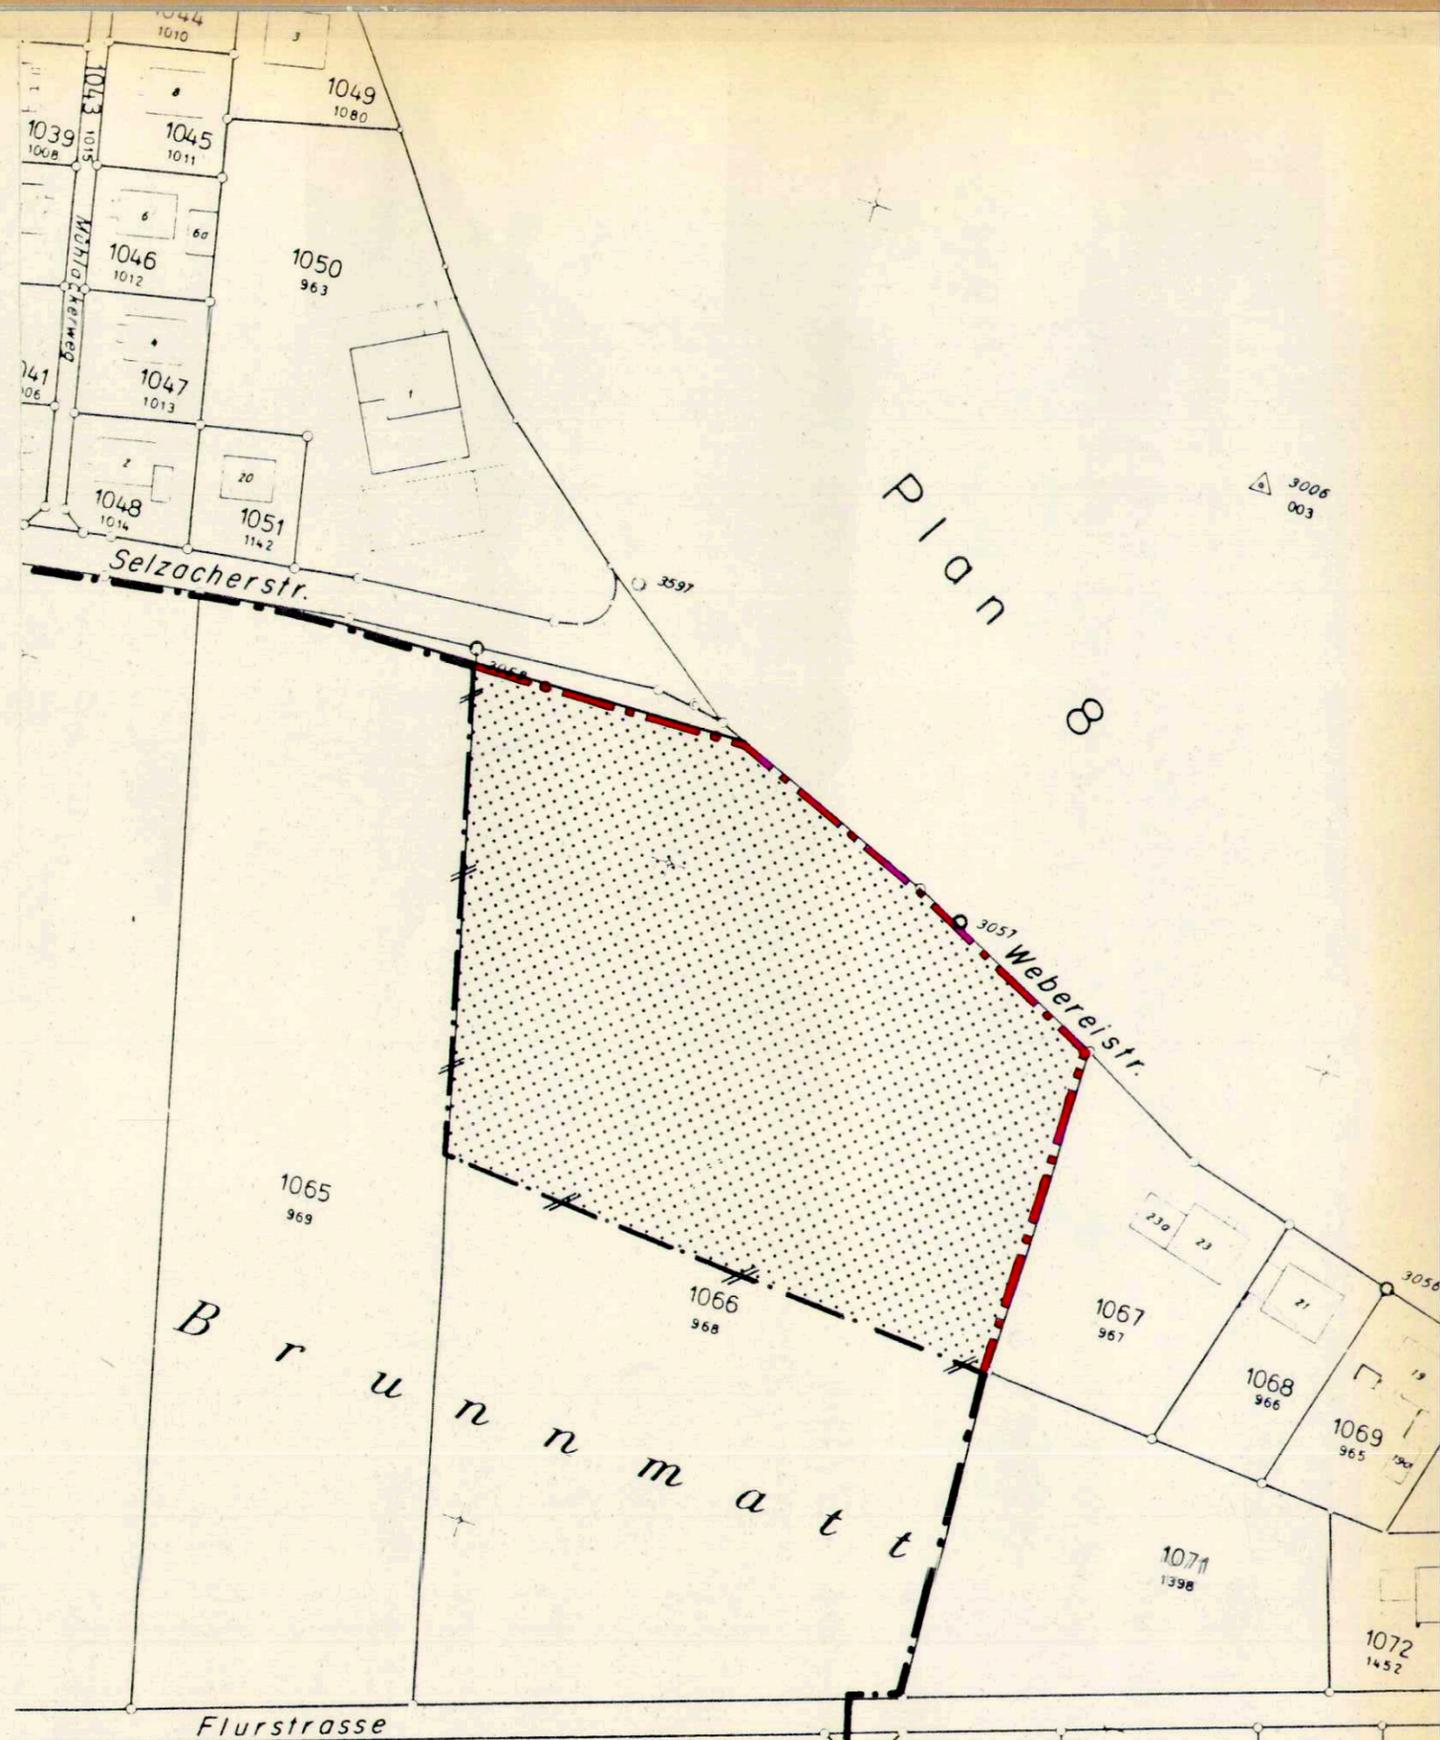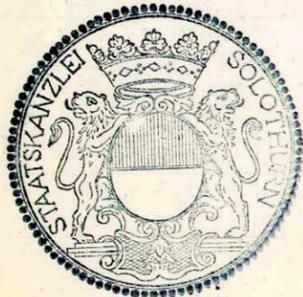

Plan 8

Legende:

- Rechtsgültige Bauzonengrenze
- - - Neue Bauzonengrenze
- Aufzuhebende Bauzonengrenze
- Auszonung

25. Nov. 1985



BEER SCHUBIGER BENGUEREL & PARTNER
BAUINGENIEUR UND VERMESSUNGSBURO